


MAPA DO CELÓW PROJEKTOWYCH
SKALA 1:500

Bydgoszcz, ul. Pomorska – Bocionowo
K. E. R. G.: 2493/2012

Arkusz mapy: 321.0133, 0134,0132
Jedn. ew. 046101_1,0118, 0126, 0112
Obręb: 118, 126, 112
PUWG 2000 s. 6 UKład wys. Amsterdam
Wykonano: Bydgoszcz, dnia 09.08.2012 r.

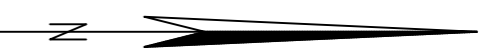

Y=5889300

X=6500350


PLAN ZAGOSPODAROWANIA TERENU
SKALA 1:500

MIEJSKA PRACOWNIA GEODEZYJNA
Geodezyjne i inżynierskie biuro
W ofercie posiadamy między innymi:測量...
Katastralny i pomiarowy wytycznik pomiarowy...
I systemy pomiarowe pod nr. 2483/2012
Niniejszym oświadczamy, że niniejszy projekt...
został sporządzony na podstawie danych...
i jest zgodny z przepisami prawa...
z dnia 02.08.2012

Nie wykonano ustalenia obszarów szlacheńskich i gruntowymi

Przesłaliśmy listy do Geodezyjnych
i Kartograficznych
GEOPLAN S.C. 66-005 BIAŁE BŁOTA
tel./fax (052) 349-40-68; 324-01-65

Zapraszamy do współpracy i wykonania prac projektowych i technicznych. **Biuro inżynierskie**
inżynierskie biuro w celu wykonania projektu i dokumentacji technicznej w zakresie:
planów zagospodarowania terenu, planów sytuacyjnych, planów podziału terenu, planów
budowlanych i innych dokumentów technicznych i projektów. **Biuro inżynierskie**
projekty techniczne i projektowanie.

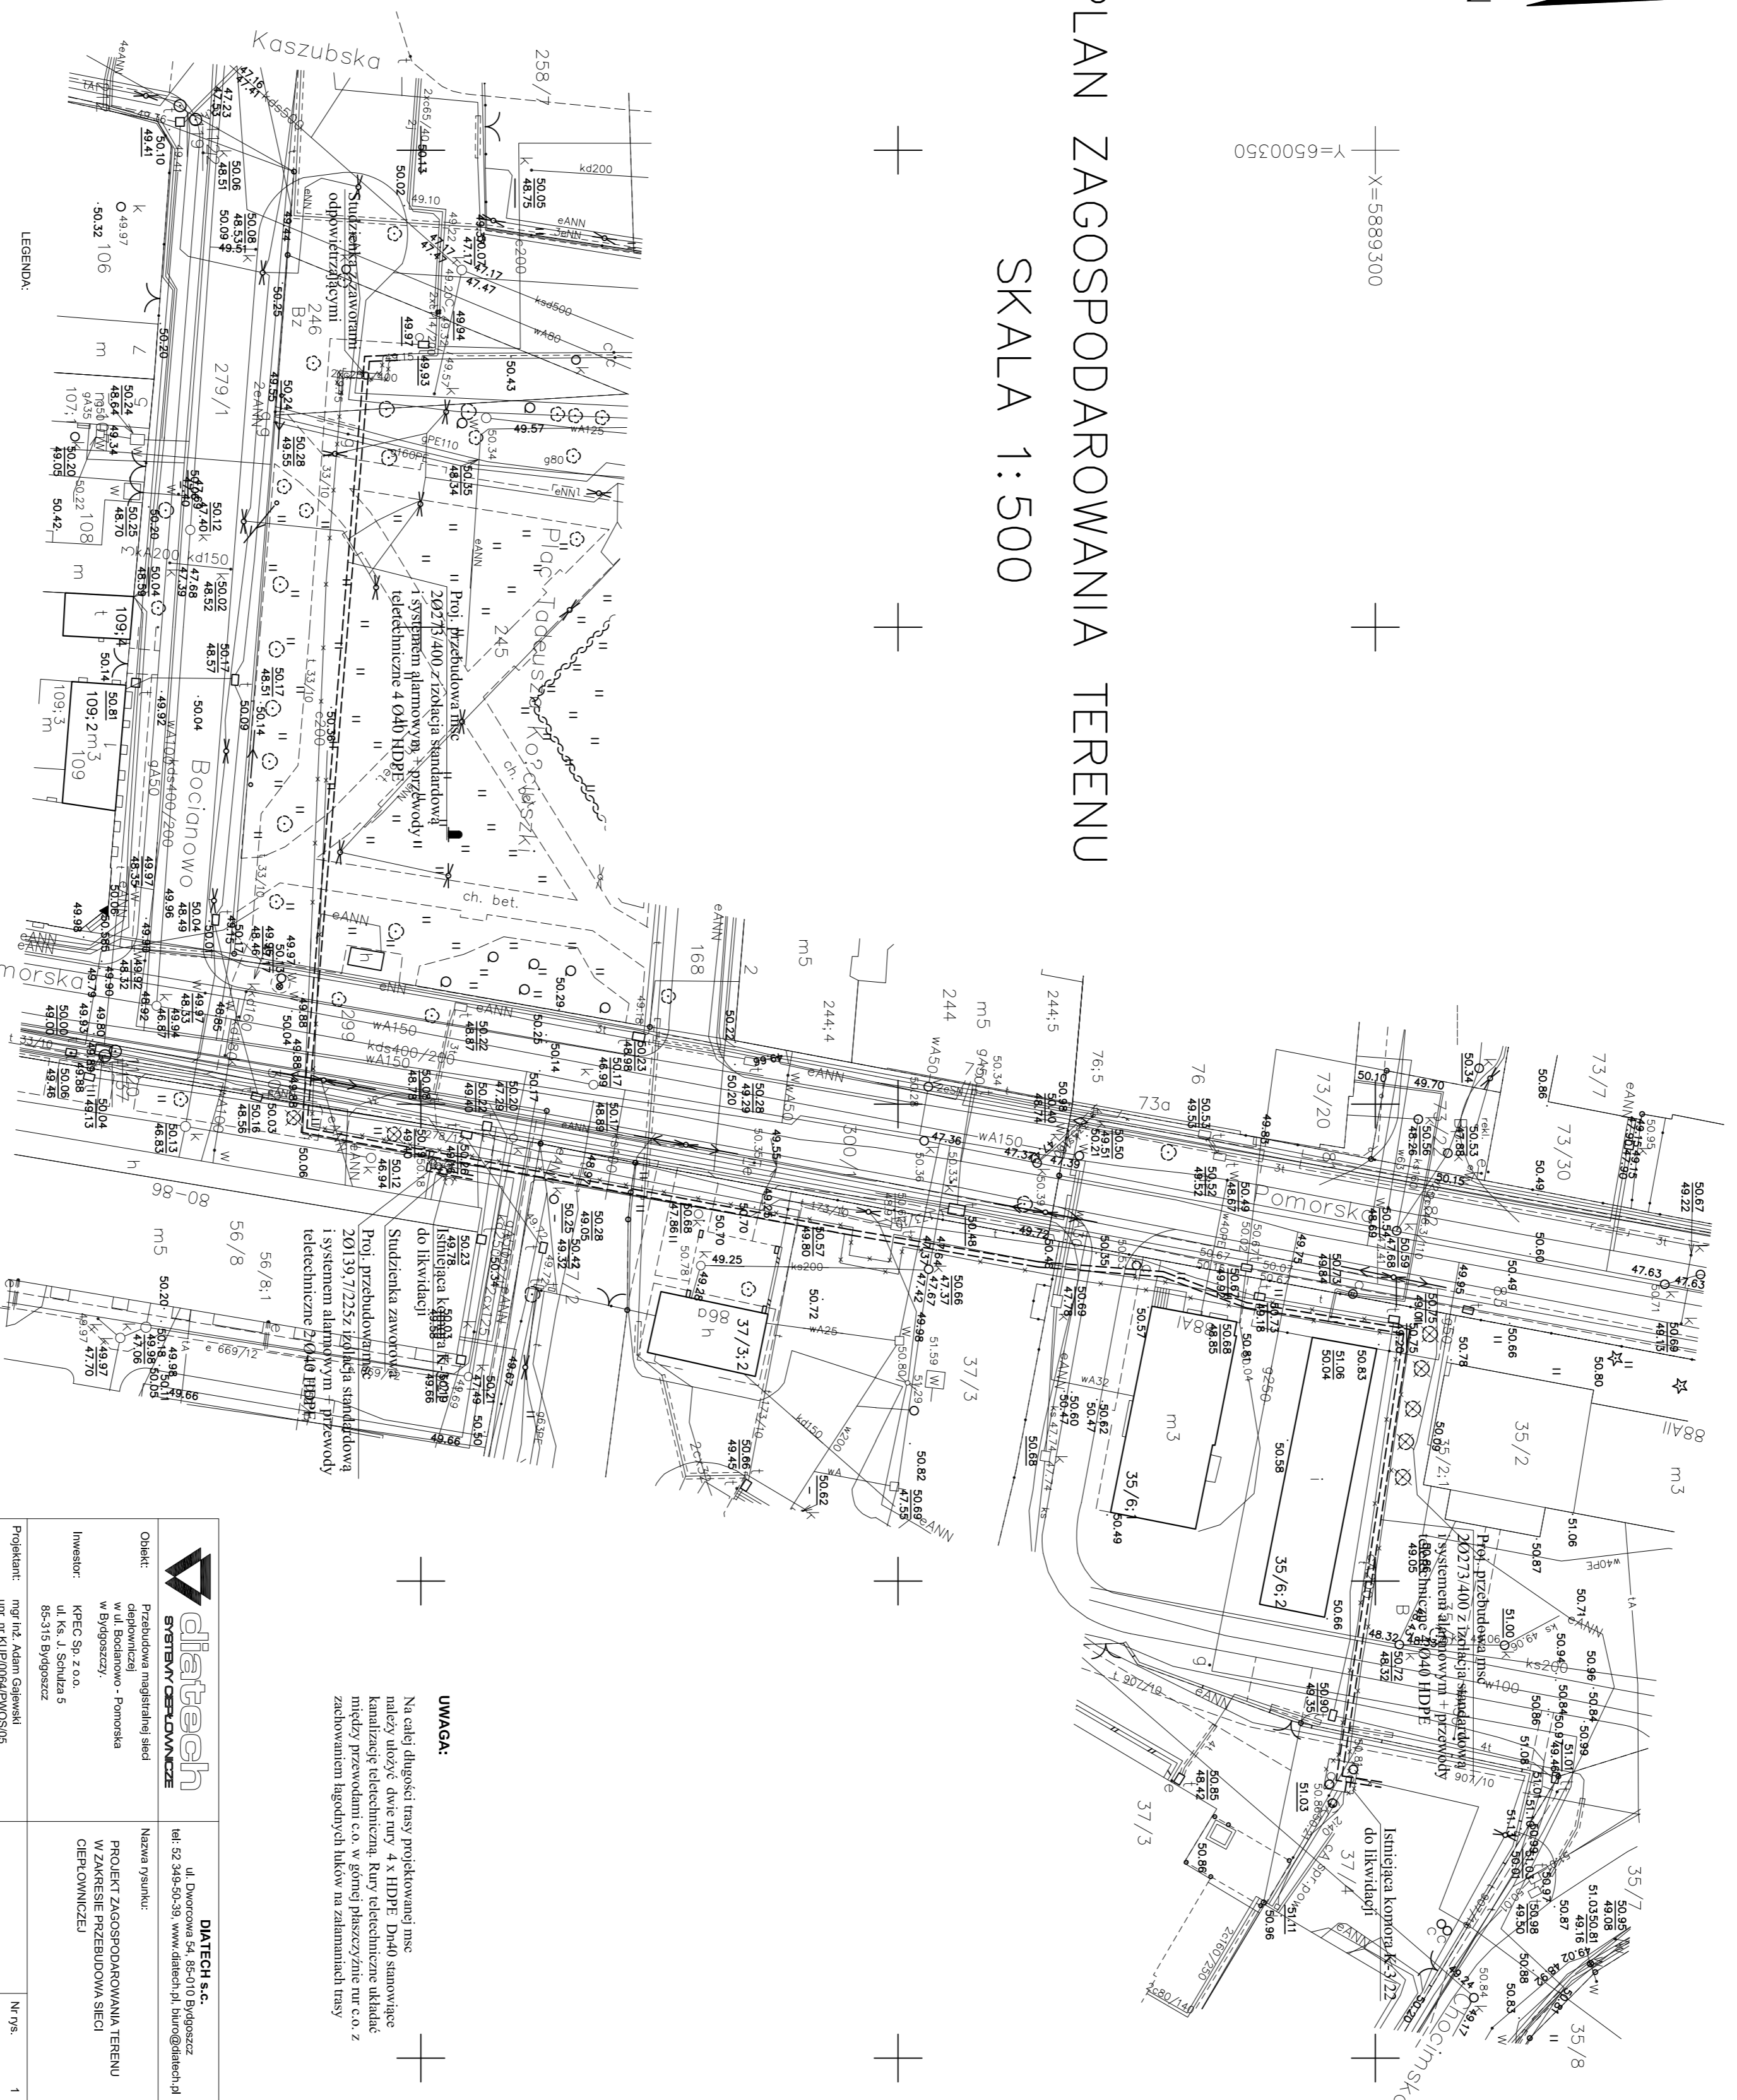

	Geometria: Projektowanie i pomiary	DMATECH S.C.
	Geometria: Projektowanie i pomiary	ul. Dąbrowska 5a, 85-018 Bydgoszcz ul. Świdwicka 7a, 85-104 Bydgoszcz www.damatech.pl
Geometria: Projektowanie i pomiary	Projekt zagospodarowania terenu i planu sytuacyjnego	PROJEKT ZAGOSPODAROWANIA TERENU I PLANU SITUACYJNEGO
Geometria: Projektowanie i pomiary	Projekt zagospodarowania terenu i planu sytuacyjnego	Skala: 1:500 Data: 18/10/2012

UWAGA:
Należy dysponować innymi projektami niezobowiązującymi, które mogą być potrzebne do realizacji przedsięwzięcia, w tym: plan sytuacyjny, plan podziału terenu, plan budowlany i inne dokumenty techniczne i projektowe.