
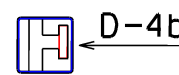

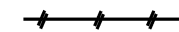









ETAP 2 - zamknięcie skrzyżowania ul. Jurasza - Powst. Wlkp.

LEGENDA:

-  D-1 oznakowanie istniejące
-  D-4b oznakowanie projektowane (tymczasowe)
-  projektowana przebudowa MSC 2x457.0/630 plus przewody telemetryczne HDPD 4xDn40
-  obiekty do demontażu
-  wygradzenie jezdni/chodnika barierą U-20b  U-20b
-  wygradzenie jezdni/chodnika barierą U-20a  U-20a
-  tymczasowy chodnik z płyt betonowych 50x50cm
-  zakres prac

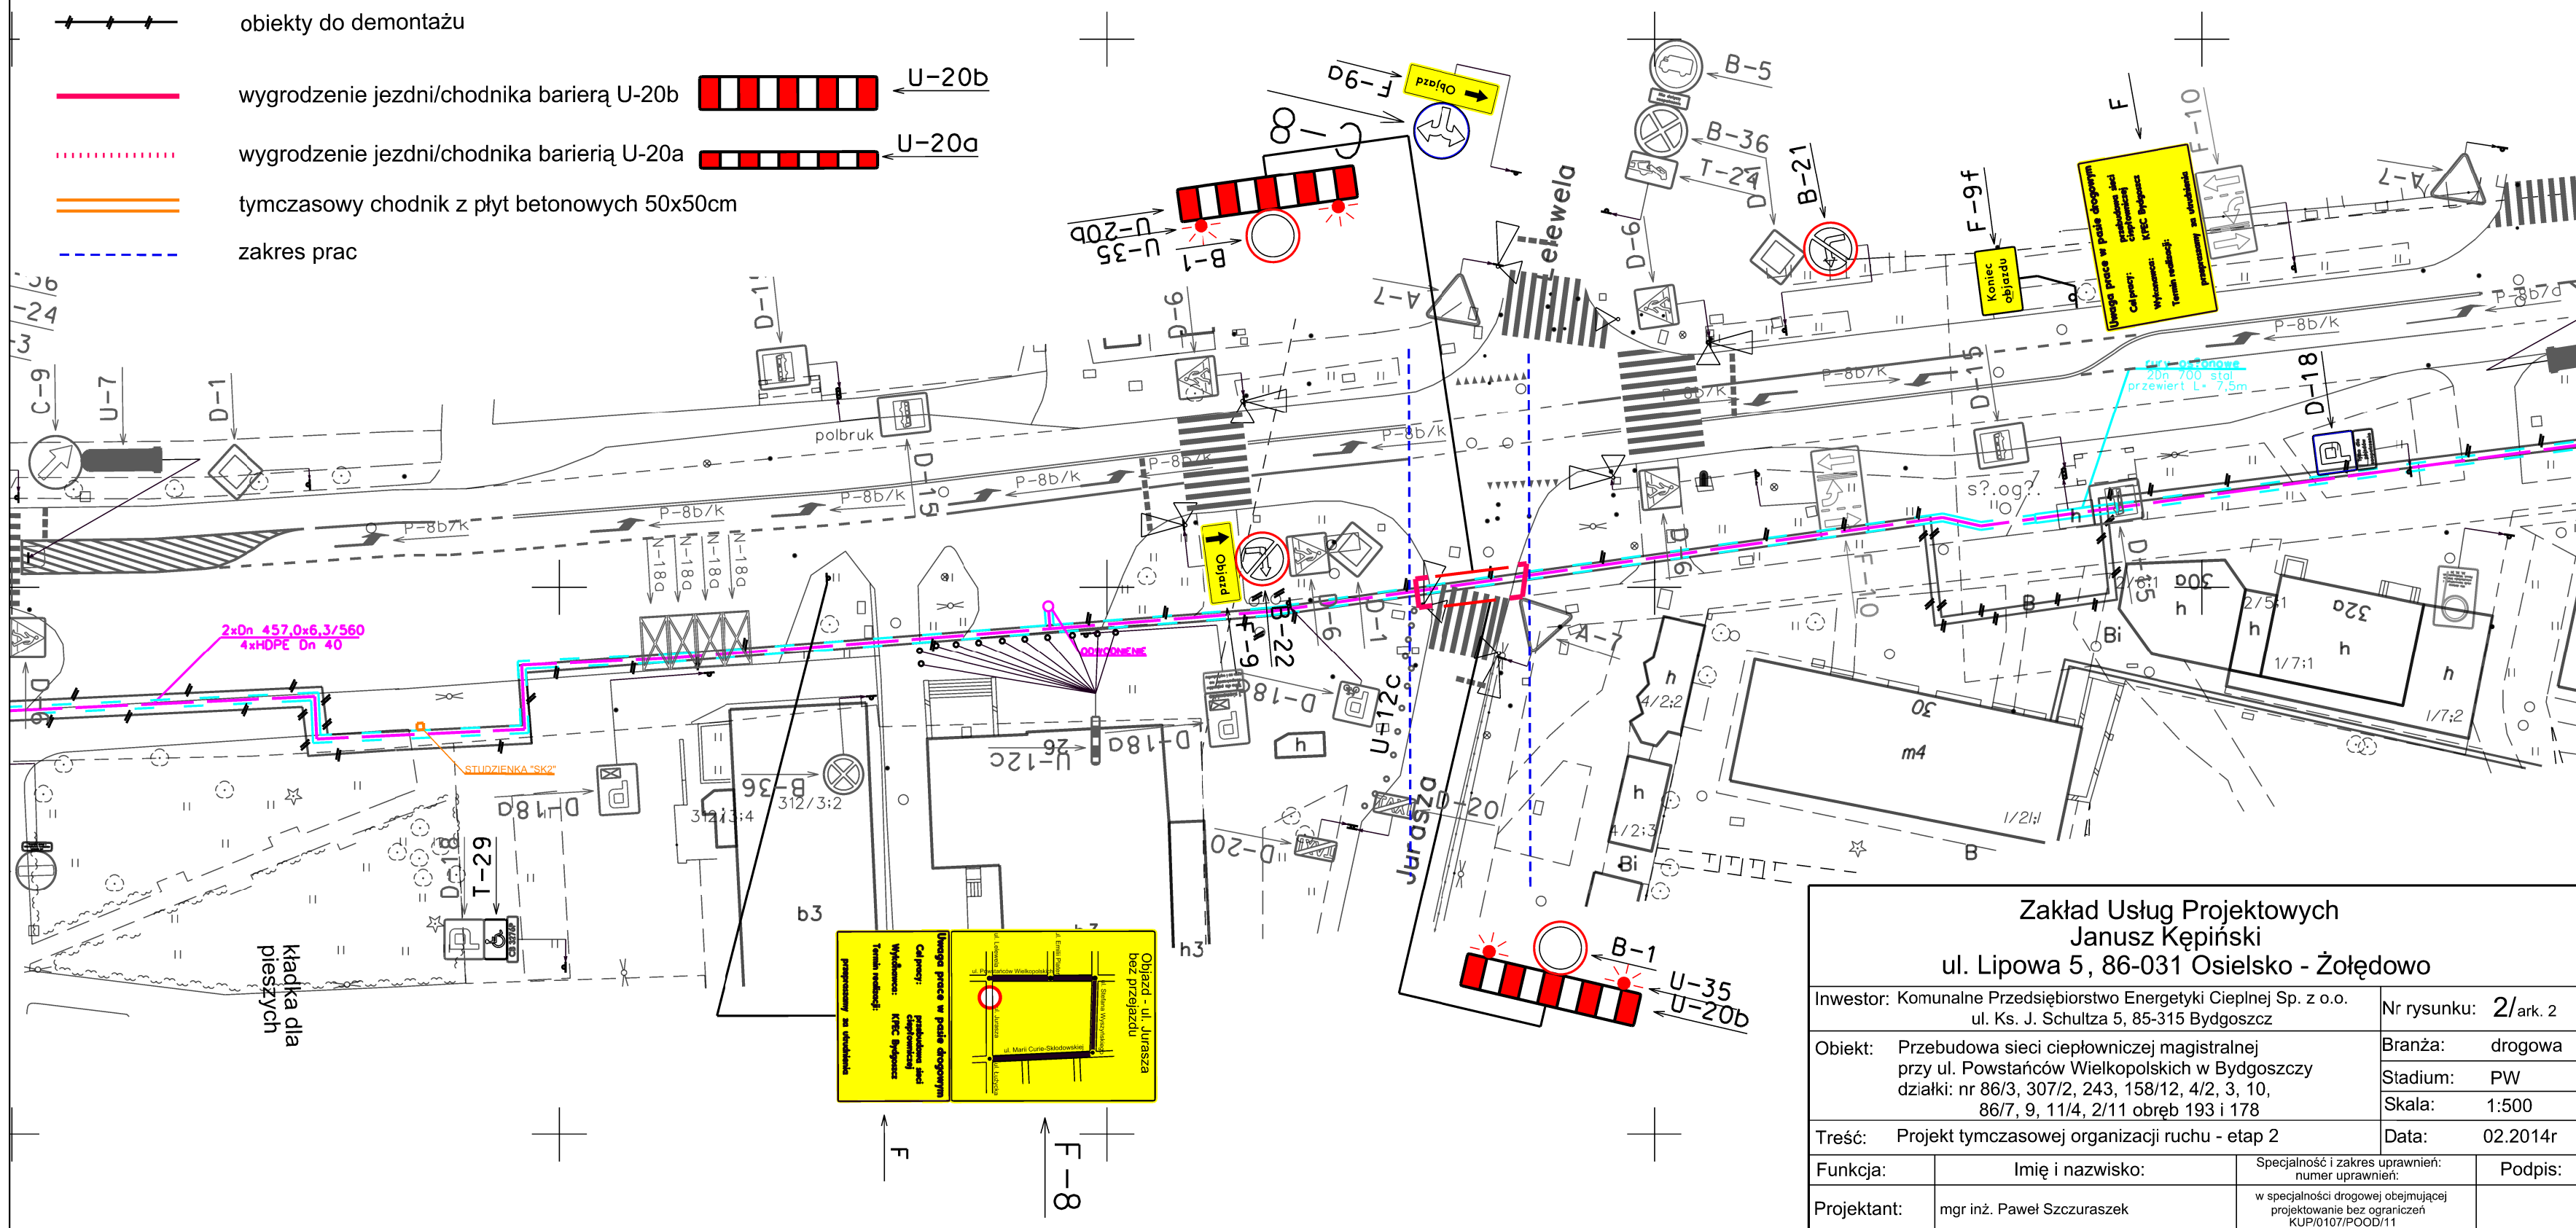

Zakład Usług Projektowych
Janusz Kępiński
ul. Lipowa 5, 86-031 Osielesko - Żółdowo

Inwestor: Komunalne Przedsiębiorstwo Energetyki Ciepłej Sp. z o.o. ul. Ks. J. Schultza 5, 85-315 Bydgoszcz		Nr rysunku: 2/ark. 2
Objekt: Przebudowa sieci ciepłowniczej magistralnej przy ul. Powstańców Wielkopolskich w Bydgoszczy działki: nr 86/3, 307/2, 243, 158/12, 4/2, 3, 10, 86/7, 9, 11/4, 2/11 obręb 193 i 178		Branża: drogowa
Treść: Projekt tymczasowej organizacji ruchu - etap 2		Stadium: PW
Funkcja:		Skala: 1:500
Projektant: mgr inż. Paweł Szczuraszek		Data: 02.2014r
Imię i nazwisko:		Podpis:
Specjalność i zakres uprawnień: numer uprawnień:		
w specjalności drogowej obejmującej projektowanie bez ograniczeń KUP/0107/POOD/11		