MAPA DO CELÓW PROJEKTOWYCH

SKALA 1:500

Bydgoszcz, ul. Powstańców Wielkopolskich

Dział?ka: 3 i inne

K. E. R. G.: 3766/2013

Wykonano: Bydgoszcz, dnia 18.11.2013 r.

Arkusz mapy: 321.0713, 0714
Jedn. ew. 046101_1.0193, 0178
Obręb: 193, 178
PUWG 2000 s. 6 Uk?ad wys. Amsterdam

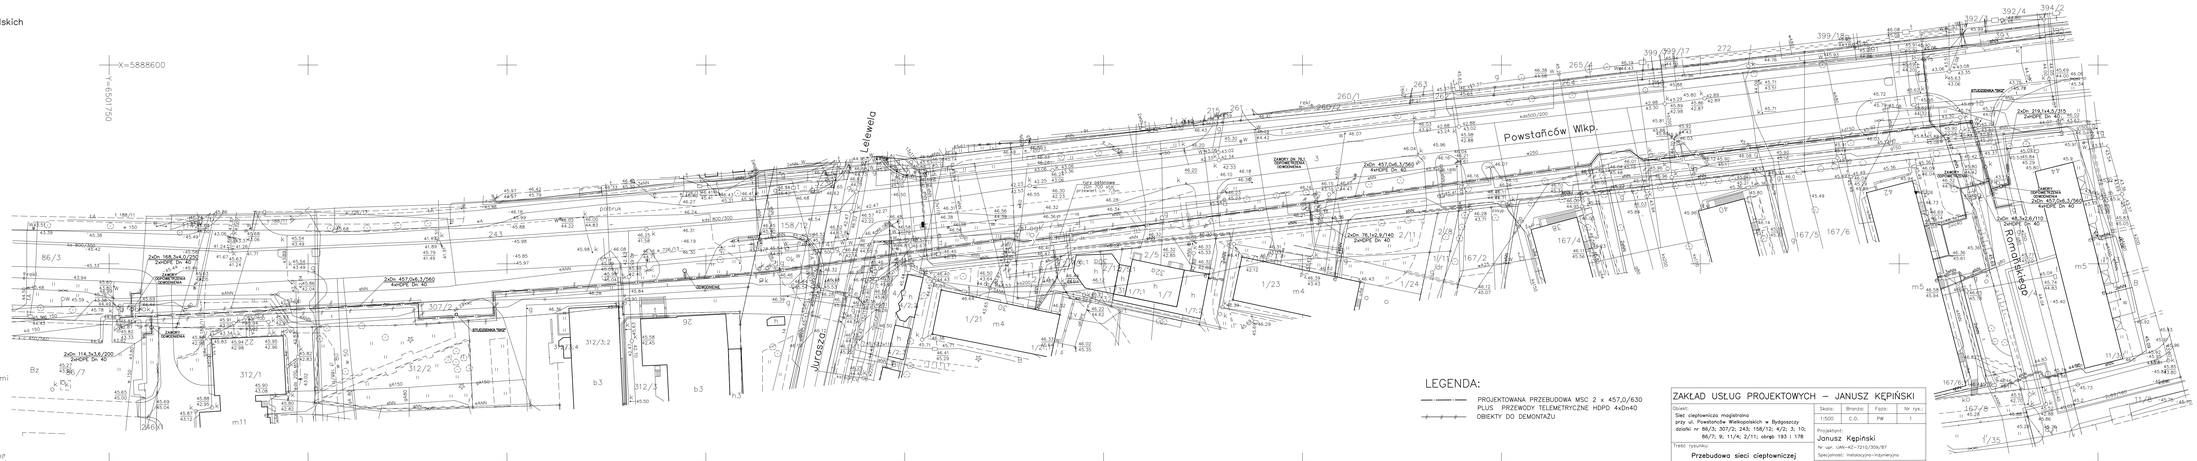

MIEJSKA PRACOWNIA GEODEZYJNA
Grodzki Ośrodek Dokumentacji Geodezyjnej i Kartograficznej w Bydgoszczy

W obszarze opracowym brak ...... stanowiących własność Miasta Bydgoszczy, stanowiących przedmiot umów przyjęte do zasobu powierzonego w dniu ..... i zawartej/przesłanej pod nr 336/2013

Niniejsza mapa może służyć do celów projektowych. Projektowane obiekty budowlane wymagające zgłoszenia lub uzyskania pozwolenia na budowę podlegają wytyczeniu. Z inwentaryzacji powykonawczej oraz jakiekolwiek uprawnienia do wykonywania prac geodezyjnych.

Bydgoszcz, dn. .....

Nie wykonano ustalenia obci?żeń s?usebno?ciami gruntowymi

Przedsiębiorstwo Usług Geodezyjnych i Kartograficznych
"GEOPLAN". S.C.
ul. Betonowa 1, 86-005 BIAŁE BŁOTA
tel./fax (052) 349-46-68, 324-01-65

Zastrzega się, że sporządzona mapa może nie zawierać wszystkich istniejących sieci uzbrojenia terenu, których z powodu braku zgłoszenia do geodezyjnej inwentaryzacji powykonawczej, braku danych z instytucji branżowych oraz stosowanych metod pomiaru ujawnienie jest niemożliwe.

Wszelkie obiekty budowlane i przewody podziemne podlegają? wytyczeniu oraz pzinwentaryzowaniu przez jednostki wykonawstwo geodezyjnego

ZAKŁAD USŁUG PROJEKTOWYCH – JANUSZ KĘPIŃSKI

Obiekt: Sieć ciepłownicza magistralna przy ul. Powstańców Wielkopolskich w Bydgoszczy działki nr 86/3, 307/2, 243, 158/12; 4/2, 3; 10, 86/7; 9; 11/4; 2/11; obręb 193 i 178

Treść rysunku: Przebudowa sieci ciepłowniczej magistralnej Plan

Data: 30.12.2013r.

Skala:	Branża:	Fazo:	Nr rys.:
1:500	C.O.	PW	1

Projektant: Janusz Kępiński
Nr upr. UAN-KZ-7210/309/87
Specjalność: instalacyjno-inżynieryjna