



SCHEMAT INSTALACJI ALARMOWEJ

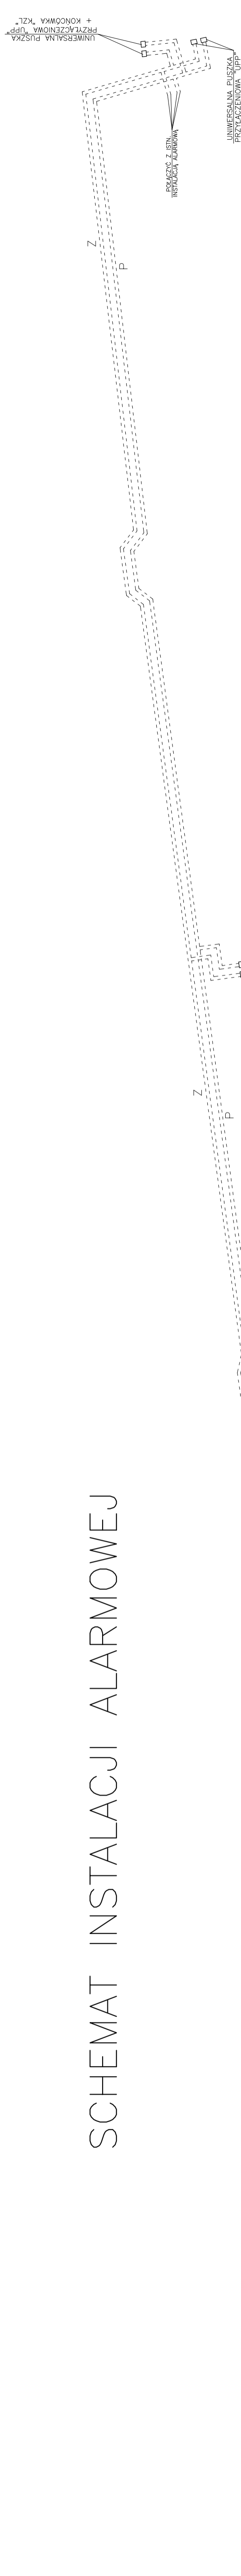

SCHEMAT RUROCIĄGÓW TELETECHNICZNYCH

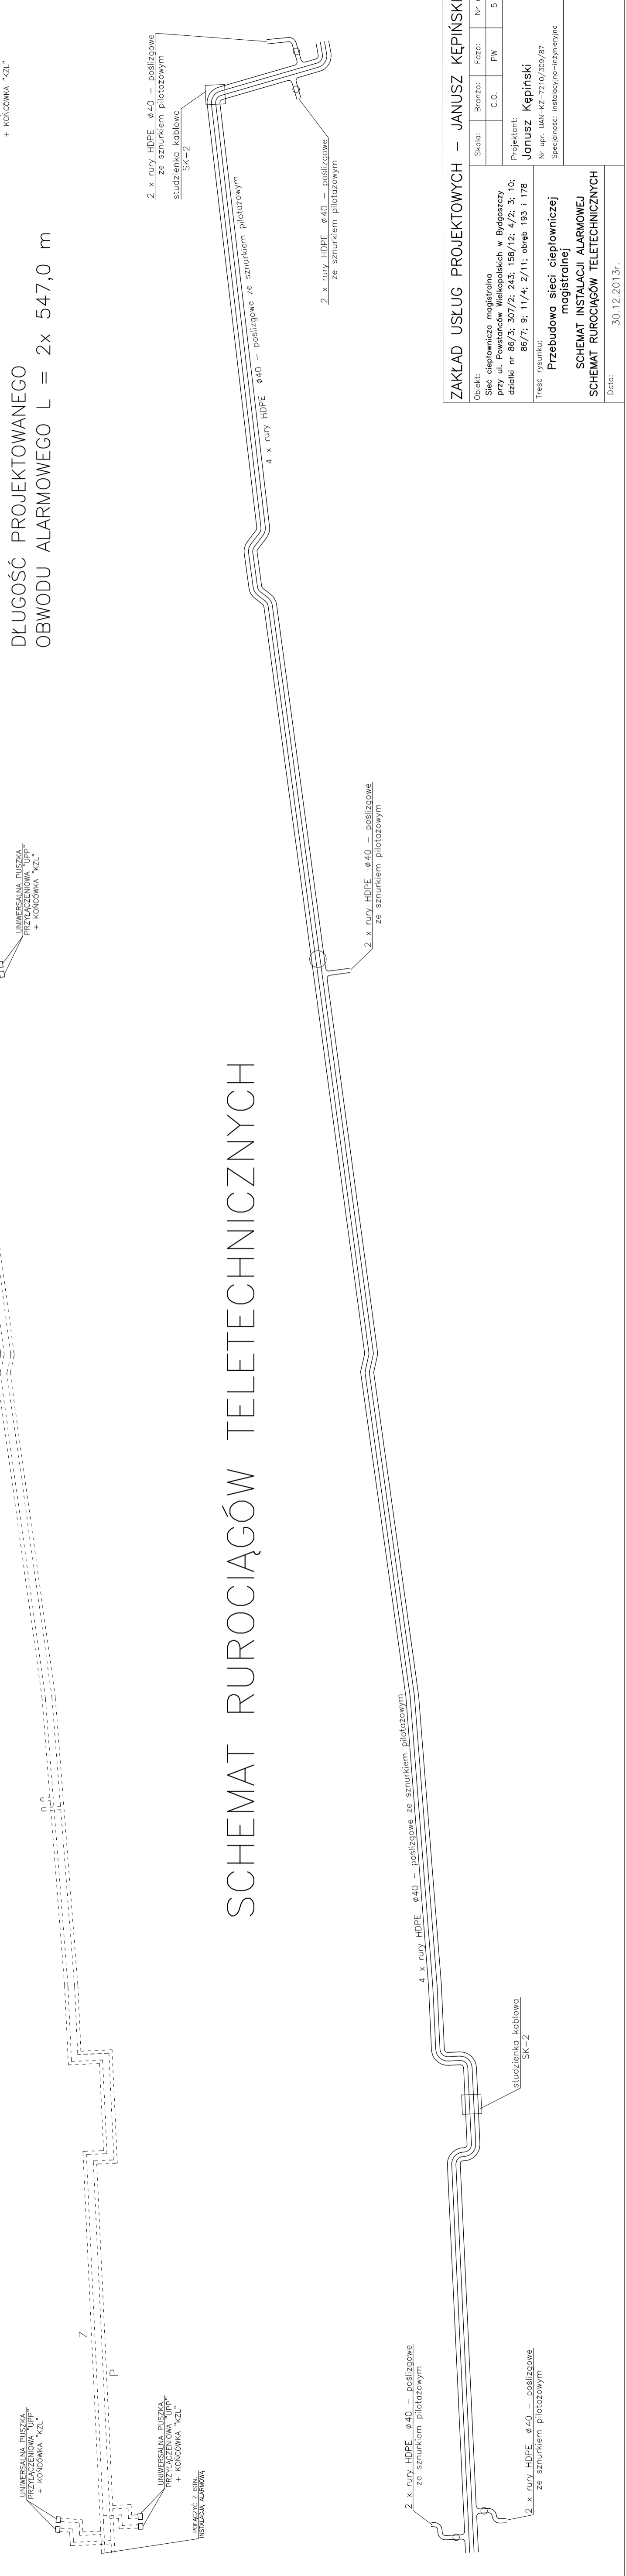

ZAKŁAD USŁUG PROJEKTOWYCH – JANUSZ KĘPIŃSKI			
Objekt:	Skala:	Branża:	Nr rys.:
Sieć ciepłownicza magistralna przy ul. Powstańców Wielkopolskich w Bydgoszczy działki nr 86/3; 307/2; 243; 158/12; 4/2; 3; 10; 86/7; 9; 11/4; 2/11; obręb 193 i 178	C.O.	PW	5
Projektant: Janusz Kępiński			
Nr upr. UAN-KZ-7210/309/87			
Tytuł rysunku: Przebudowa sieci ciepłowniczej magistralnej			
Specjalność: instalacyjno-inżynieria			
SCHEMAT INSTALACJI ALARMOWEJ			
SCHEMAT RUROCIĄGÓW TELETECHNICZNYCH			
Data: 30.12.2013r.			