



# PRZEKRÓJ A

konstrukcja odnowy nawierzchni parkingu i chodnika

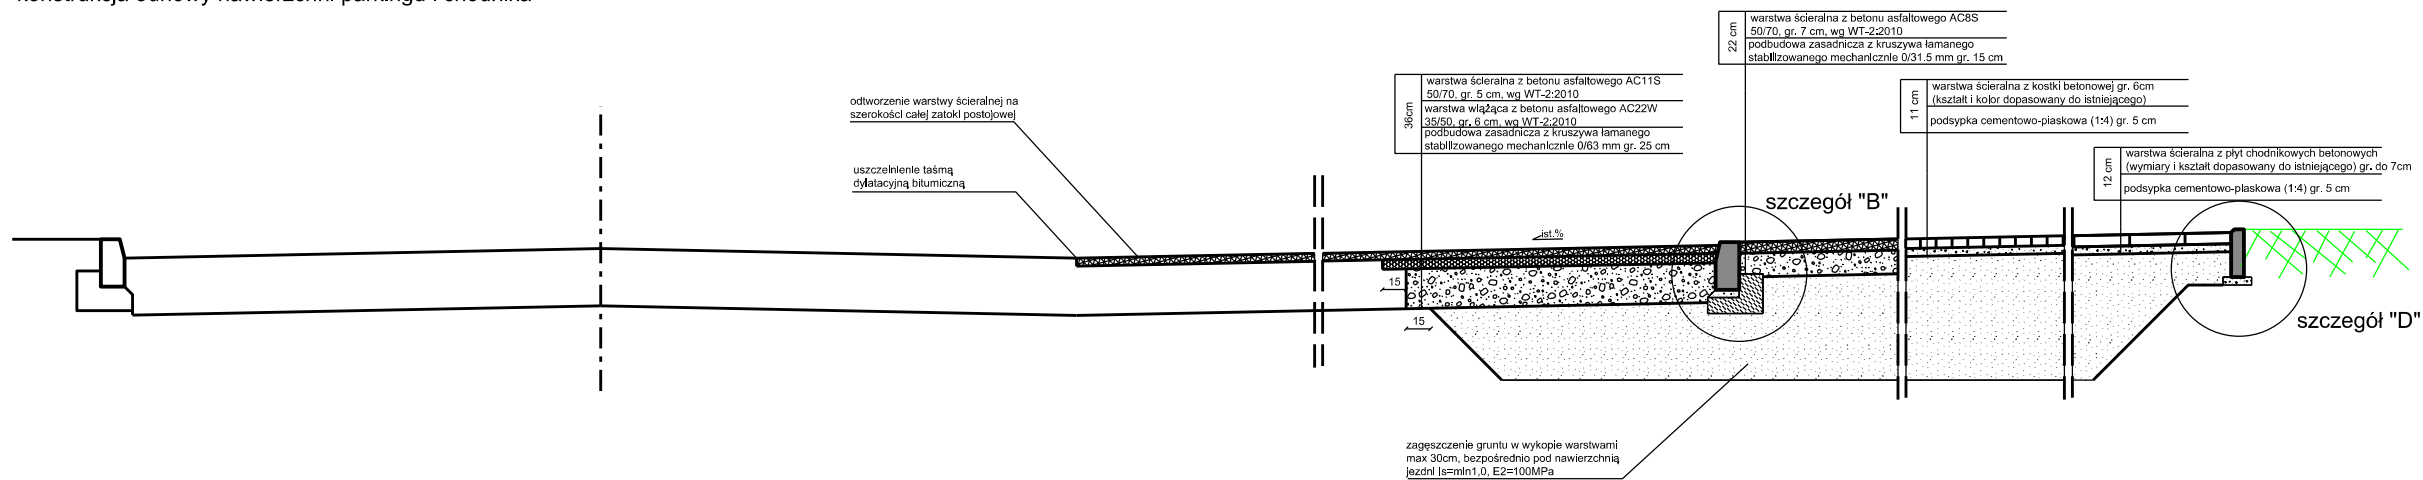


# PRZEKRÓJ B

konstrukcja odnowy nawierzchni jezdni i chodnika

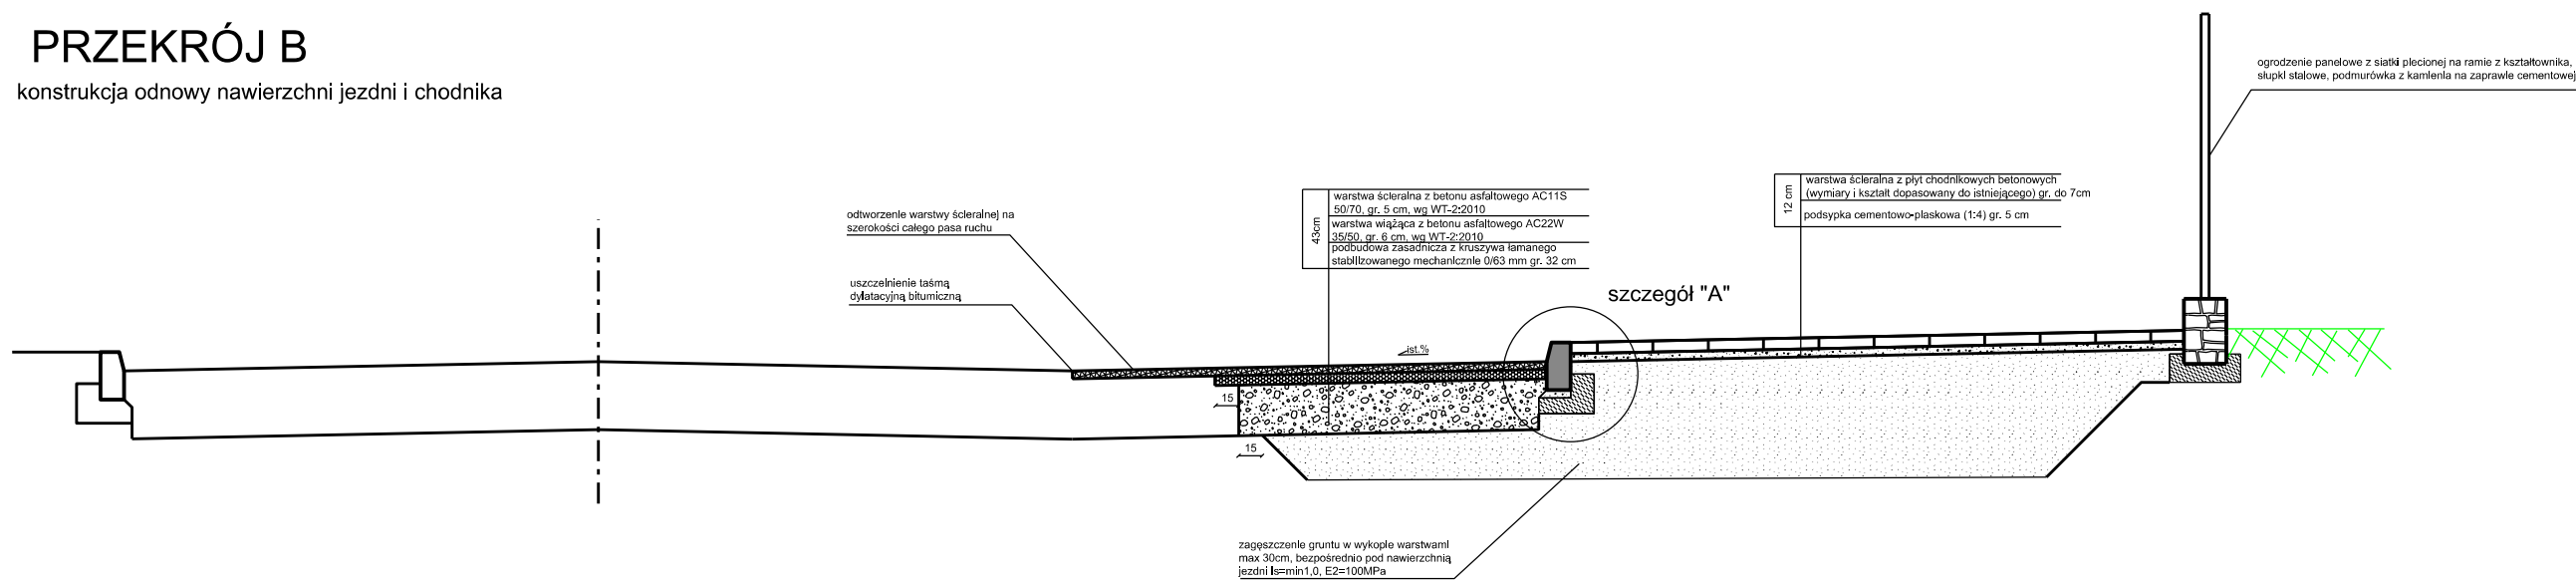

# PRZEKRÓJ C

konstrukcja odnowy nawierzchni zjazdów

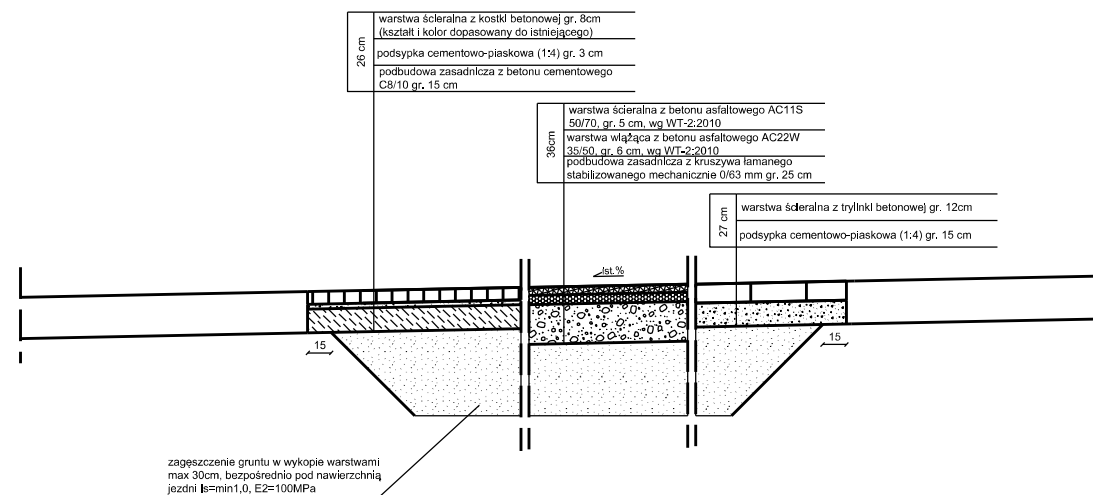

## Zakład Usług Projektowych Janusz Kępiński ul. Lipowa 5, 86-031 Osielesko - Żółędowo

Inwestor: Komunalne Przedsiębiorstwo Energetyki Ciepłej Sp. z o.o. ul. Ks. J. Schultza 5, 85-315 Bydgoszcz		Nr rysunku: 3
Objekt: Przebudowa sieci ciepłowniczej magistralnej przy ul. Powstańców Wielkopolskich w Bydgoszczy działki: nr 86/3, 307/2, 243, 158/12, 4/2, 3, 10, 86/7, 9, 11/4, 2/11 obręb 193 i 178		Branża: drogowa
Treść: Przekroje konstrukcyjne		Stadium: PW
Funkcja:		Skala: 1:50
Projektant: mgr inż. Paweł Szczuraszek		Data: 02.2014r
Asystent projektanta: mgr inż. Mateusz Dondalski		Podpis: _____
Sprawdzający: mgr inż. Agnieszka Szczuraszek-Kostencka		
Specjalność i zakres uprawnień: numer uprawnień: _____		
w specjalności drogowej obejmującej projektowanie bez ograniczeń KUP/0107/POOD/11		
w specjalności drogowej obejmującej projektowanie bez ograniczeń KUP/0038/POOD/08		