

MAPA DO CELÓW PROJEKTOWYCH

SKALA 1:500

Bydgoszcz, ul. Powstańców Wielkopolskich

Dzia?ka: 21

K. E. R. G.: 2884/2013

Wykonano: Bydgoszcz, dnia 18.11.2013 r.

Arkusz mapy: 321.0623,0624

Jedn. ew. 046101_1.0168

Obrêb: 168

PUWG 2000 s. 6 Uk?ad wys. Amsterdam

MIEJSKA PRACOWNIA GEODEZYJNA
Grodzki Ośrodek Dokumentacji
Geodezyjnej i Kartograficznej w Bydgoszczy

W obszarze oznaczonym linia
dokonano aktualizacji treści mapy zasadniczej,
dokumentu z pomiaru uzupełniono przysła do,
zobacz powiadomienie w dniu
i zmodernizowano plany na**3767/2013**


Niniejsza mapa ma za celów projektowych.
Projektowanie obiektu budowlanego wymagać posadowienia na
podłożu mapy wydanej na podstawie pomiaru geodezyjnego
przez urzędniczą służbę geodezyjną, a nie na podstawie mapy
prywatnej, inżynierskiej, lub innej, nie mającej mocy prawnej.

Nie wykonano ustalenia obci?żeń s?u?ebno?ciami gruntowymi

Przedsiębiorstwo Usług Geodezyjnych
Kartograficznych
“GEOPLAN” S.C.
ul. Betonowa 1, 86-005 BIAŁE BŁOTO
tel./fax (052) 349-40-68; 324-01-

Zastrzeżać się, że opracowana mapa może nie zawierać pełnej informacji o przebiegu przewodów podziemnych, których z powodu braku zgłoszenia do geodezyjnej inwentaryzacji powykonawczej, braku danych z instytucji branżowych oraz stosowanych metod pomiaru ujawnienie jest niemożliwe.

Wszystkie obiekty budowlane i przewody podziemne podlegają wytyczeniu oraz zainwentaryzowaniu przez jednostki wykonawstwa geodezyjnego

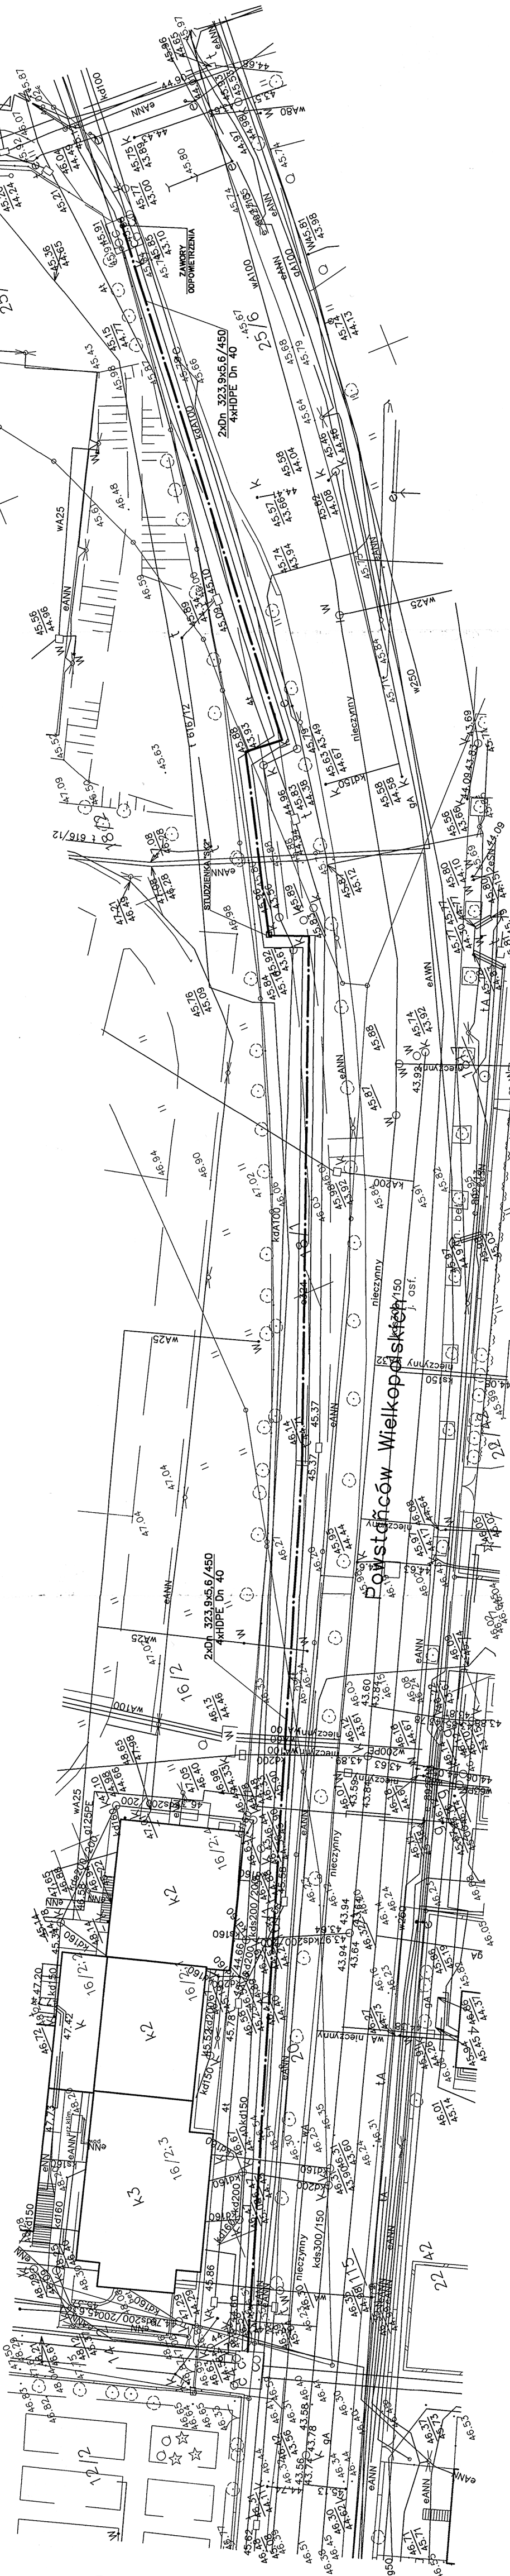

LEGENDA:

PROJEKTOWANA PRZEBUDOWA MSC 2 x 323,9/450
PLUS PRZEWODY TELEMETRYCZNE HDPE 4xDn40

**KOMUNALNE PRZEDSIĘBIORSTWO
ENERGETYKI CIEPLNEJ**
Spółka z o.o.
DZIAŁ ZARZĄDZANIA INFRASTRUKTURA

DZIAŁ ZARZĄDZANIA INFRASTRUKTURA
Spółka z o.o.

EE/56/2014

Trasę przebudowy sieci ciepłowniczej
2x DN 300 przy ul. Powstańców
Wielkopolskich w Bydgoszczy
- uzgodnione 21.01.2014 r.

Kierownik
Działu Zarządzania Infrastrukturą
mgr inż. Bogusław Bajorek

ZAKŁAD USŁUG PROJEKTOWYCH – JANUSZ KEPIŃSKI

Opis: Sieć ciepłownicza magistralna przy ul. Powstańców Wielkopolskich w Bydgoszczy dzielnik nr 14/1; 16/1; 18/1; 25/6 obwód 188		Przebudowa sieci ciepłowniczej magistralnej Plan		Data: 30.12.2013r.
Objekt:		Przebieg rysunku:		
Skala: 1:500		Projektant: Janusz Kępiński		
Brzoza: C.O.		Faza: PB		Nr rys. 1
		Nr upr. UAN-K2-7210/103/67		
		Specjalność: natocalojno-inzynierjia		