



CZĘŚĆ I

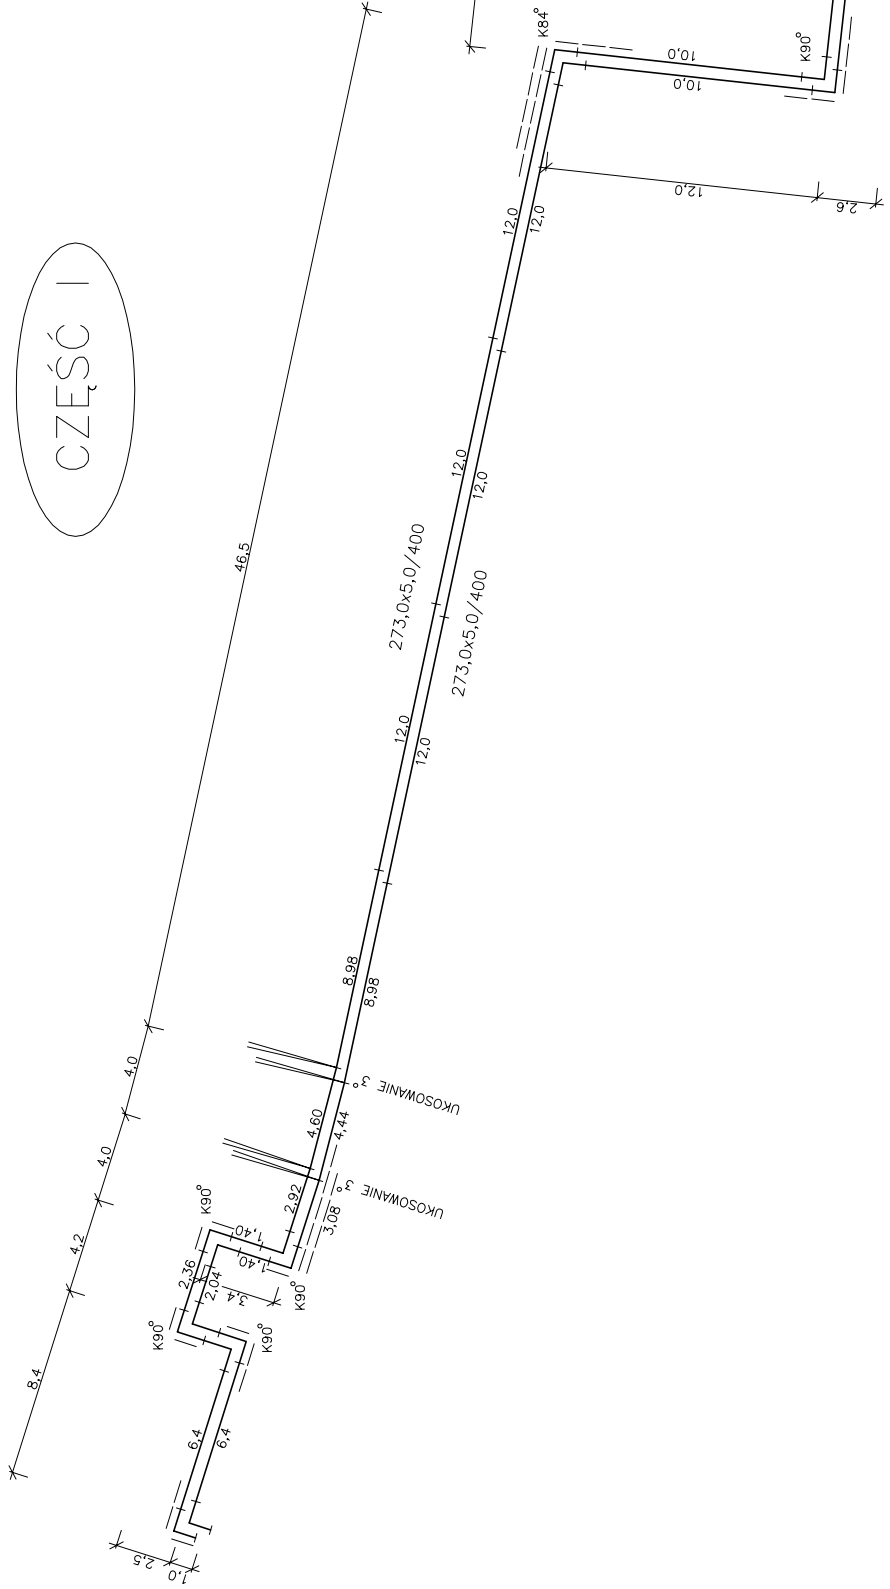

A

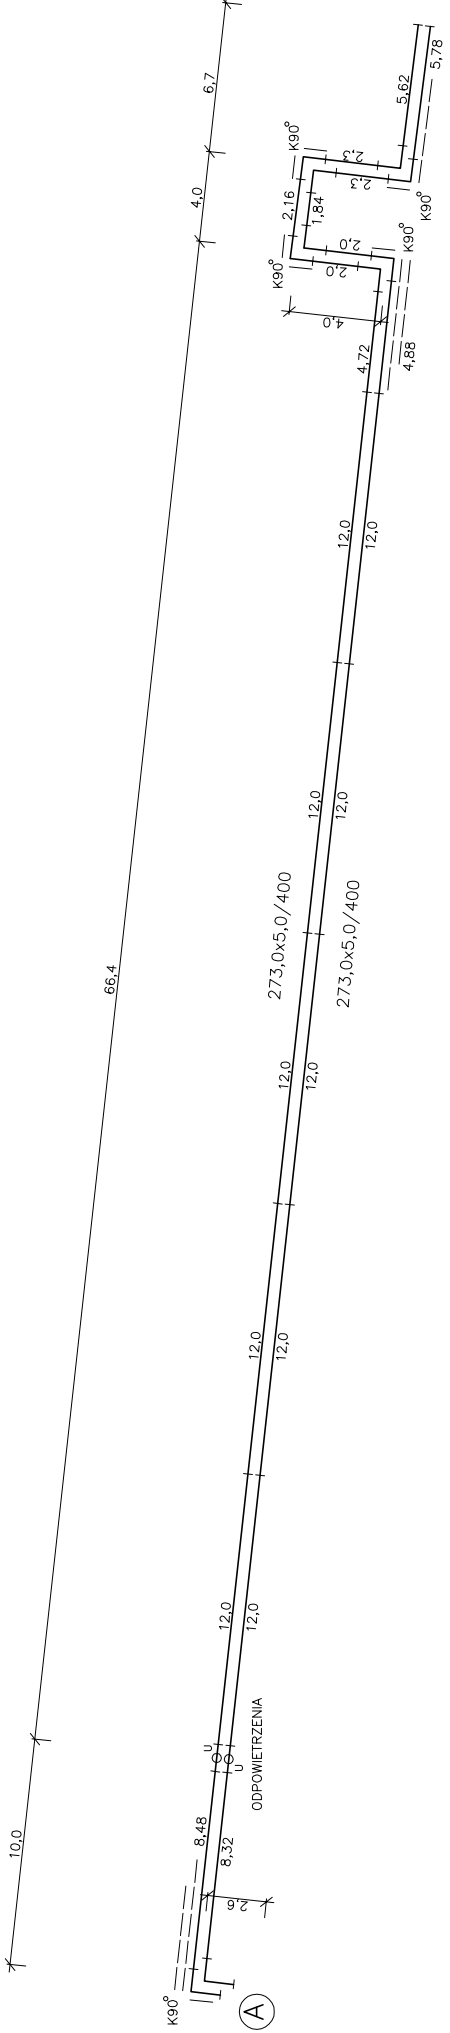

CZĘŚĆ II

ZAKŁAD USŁUG PROJEKTOWYCH – JANUSZ KĘPIŃSKI			
Skala:	Branża:	Faza:	Nr rys.:
1:500/100	C.O.	PW	3
Projektant: Janusz Kępiński Nr upr. UAN-KZ-7210/309/87 Specjalność: instalacyjno-inżynierska			
Tytuł rysunku: Przebudowa sieci ciepłowniczej 2x Dn 250 SCHEMAT MONTAŻOWY			
Data:			10.03.2014r.