



SCHEMAT INSTALACJI ALARMOWEJ

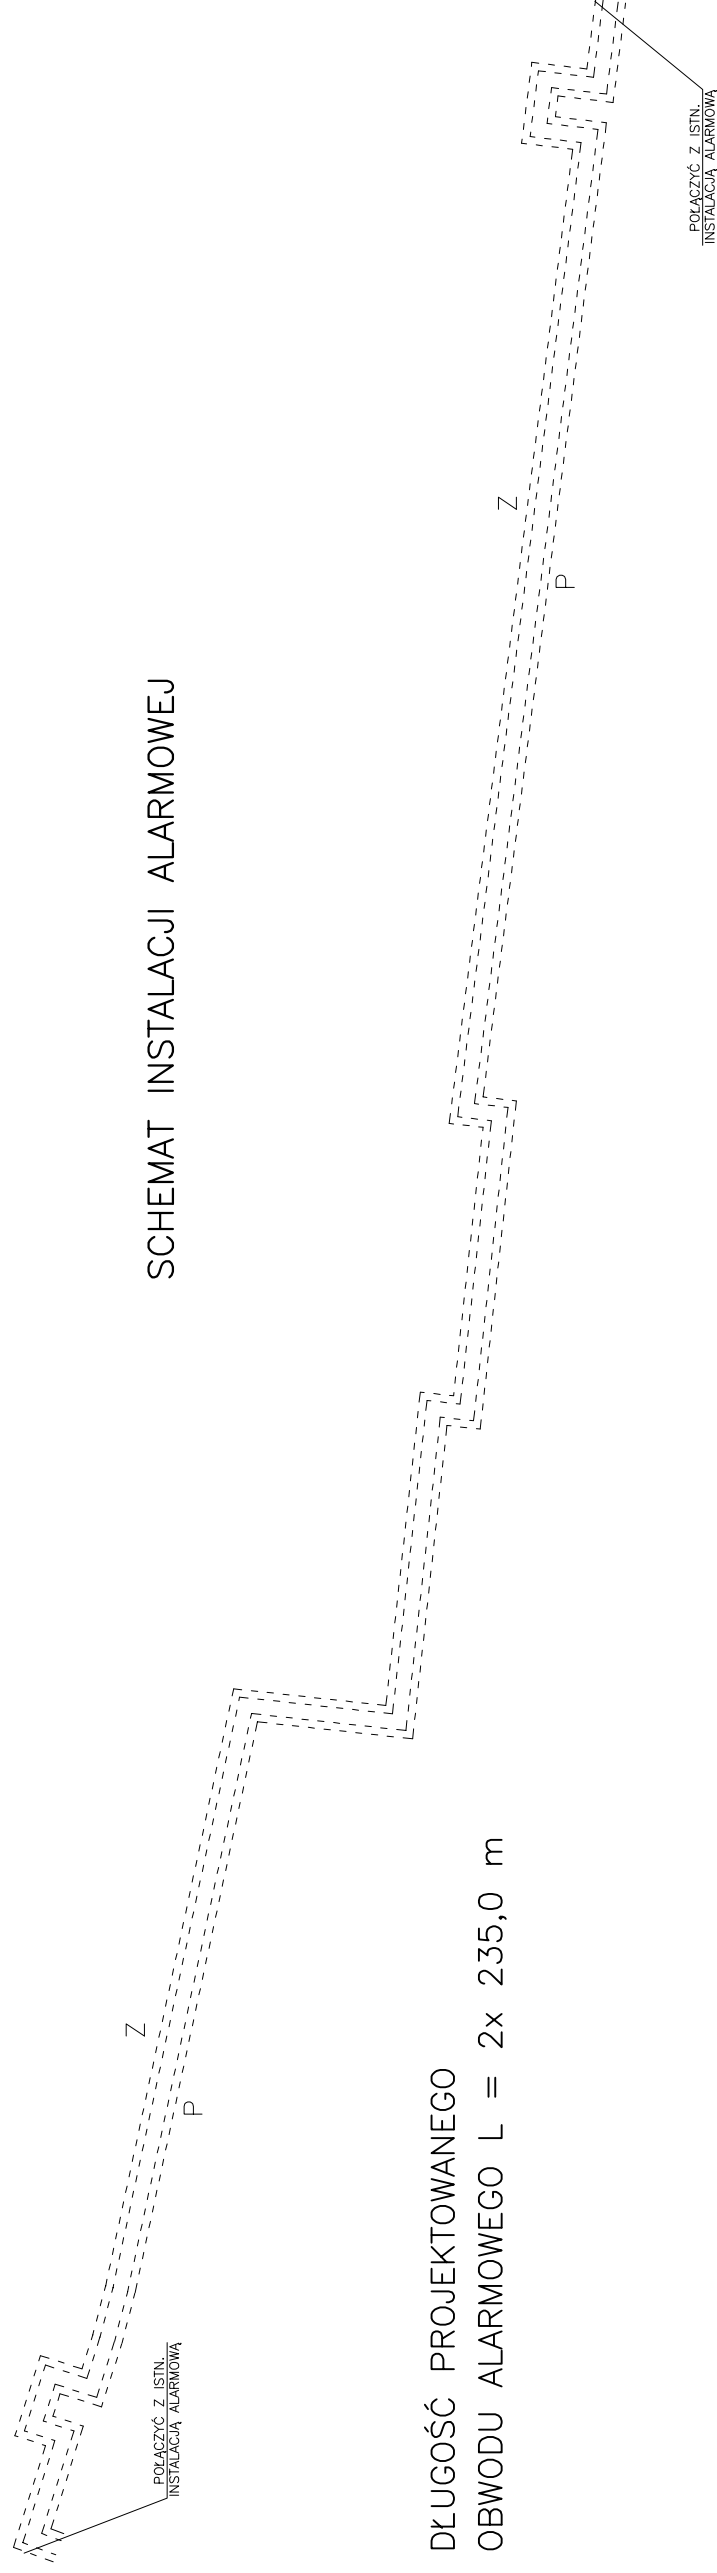

DLUGOŚĆ PROJEKTOWANEGO
OBWODU ALARMOWEGO L = 2x 235,0 m

SCHEMAT RUROCIĄGÓW TELETECHNICZNYCH

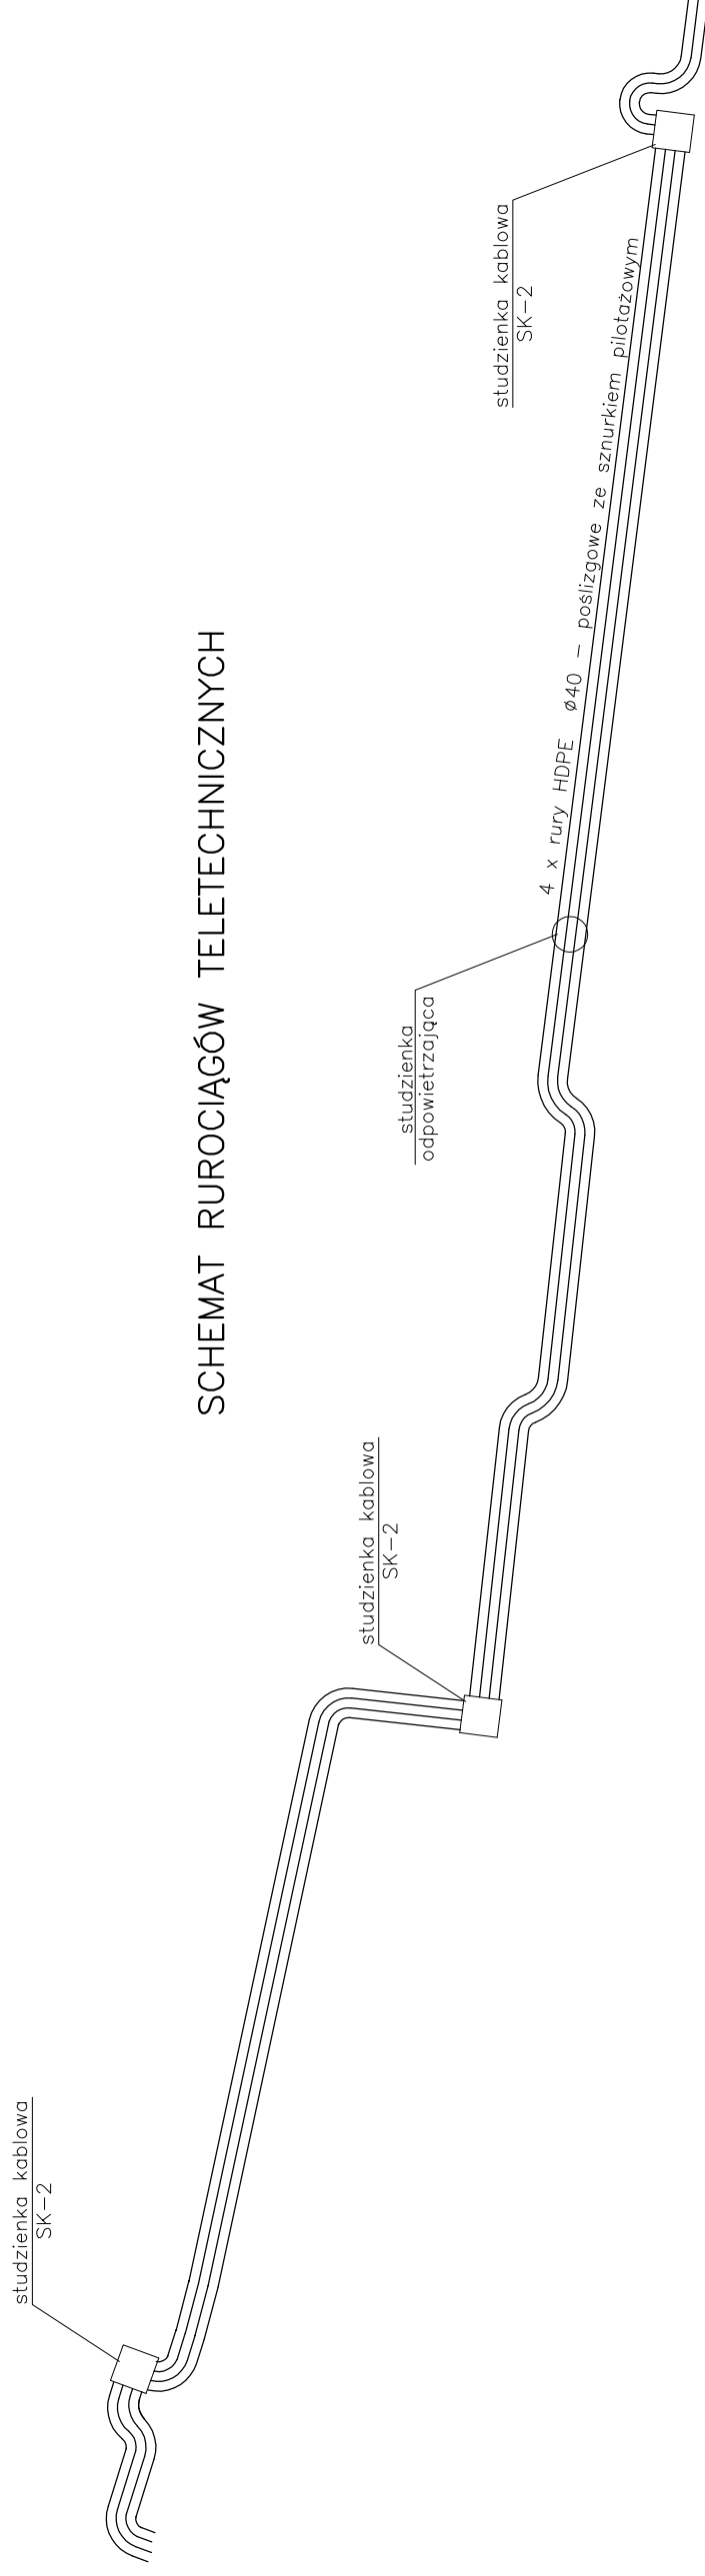

ZAKŁAD USŁUG PROJEKTOWYCH – JANUSZ KĘPIŃSKI

Obiekt:	Skala:	Branża:	Faza:	Nr rys.:
Sieć ciepłownicza 2xDn250 od PS-8 do K-679 przy ul. Jagiellońskiej w Bydgoszczy działki nr: 2/4; obręb 149 i 1/30; 1/36; obręb 164	1:500/100	C.O.	PW	4
Projektant: Janusz Kępiński Nr upr. UAN-KZ-7210/309/87 Specjalność: instalacyjno-inżynierska				
Tytuł rysunku: Przebudowa sieci ciepłowniczej 2x Dn 250 SCHEMATY: INSTALACJI ALARMOWEJ I RUROCIĄGÓW TELETECHNICZNYCH				
Data:				10.03.2014r.