



DZIAŁKA 103

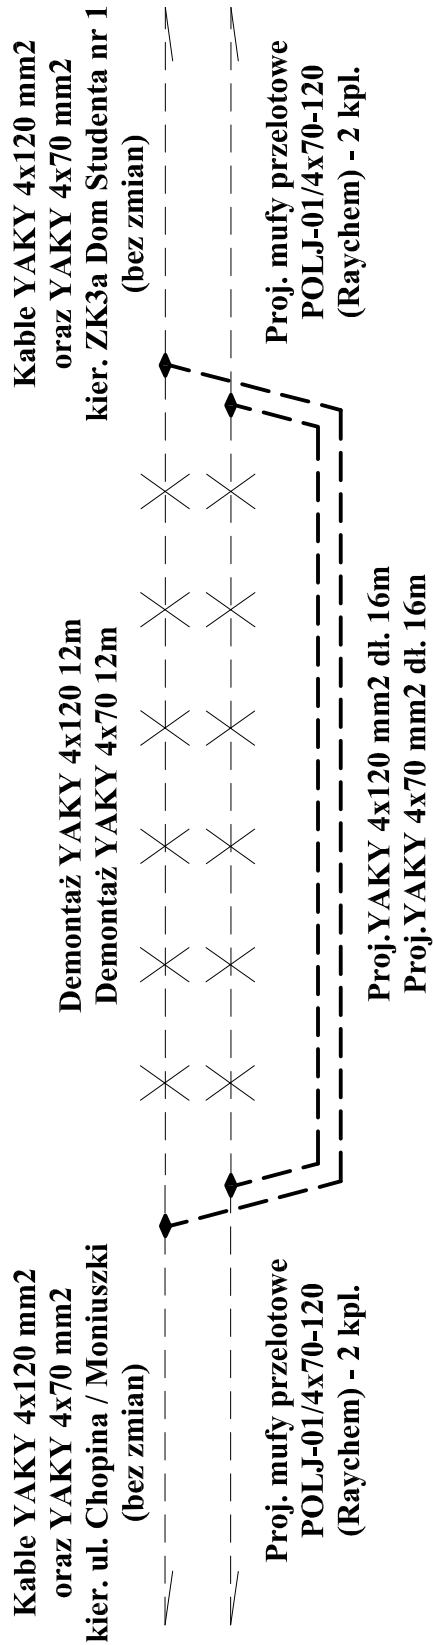

LEGENDA:

- — — — — Istniejąca linia kablowa nn-0,4kV
- - - - - Projektowana linia kablowa nn-0,4kV
- ◆ Projektowana mufa kablowa nn-0,4kV

Ochrona od porażen:
Układ sieci: TT - UZIEMIENIE

		DIATECH s.c. ul. Dworcowa 54, 85-010 Bydgoszcz tel: 52 349-50-39, www.diatech.pl, biuro@diatech.pl	
Obiekt: Przebudowa fragmentu sieci ciepłowniczej ul. Chopina, Bydgoszcz	Nazwa rysunku: SCHEMAT JEDNOKRESKOWY W ZAKRESIE PRZEBUDOWY SIECI ELEKTROENERGETYCZNEJ nn-0,4kV 2/2		
Inwestor: KPEC Sp. z o.o. ul. Ks. J. Schulza 5 85-315 Bydgoszcz			
Projektant: mgr inż. Marek Jerzyński upr. nr KUP/0142/POOE/11 w specjalności instalacyjnej w zakresie sieci, instalacji i urządzeń elektrycznych i elektroenergetycznych bez ograniczeń			Nr rys. E-04
		Skala	
		Data 30-03-2014 r.	