



KONSTRUKCJA ODBUDOWY CHODNIKA Z PŁYT BETONOWYCH

d-d 1:50

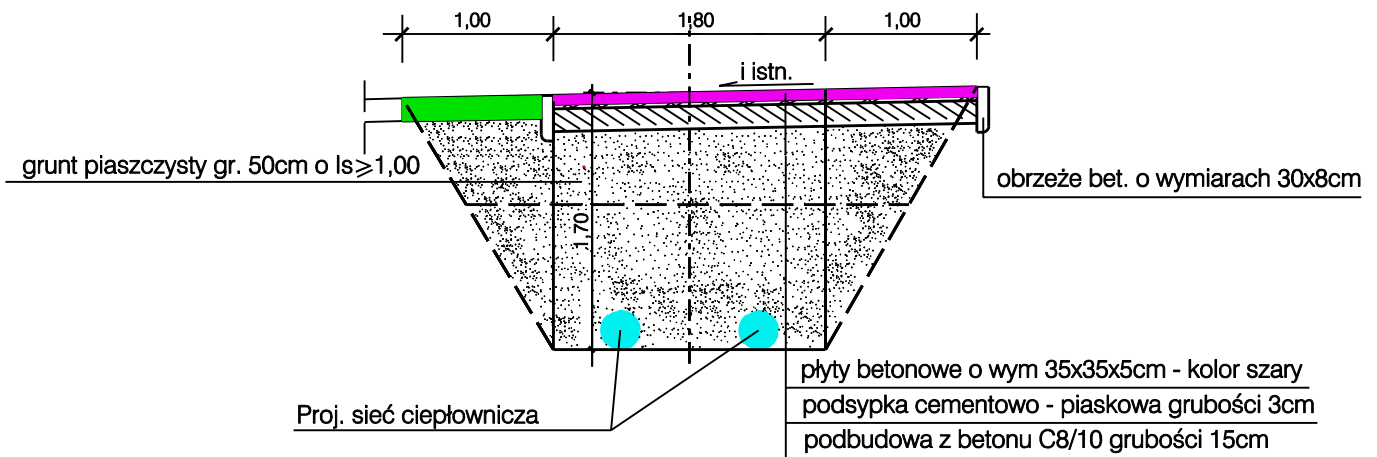

KONSTRUKCJA ODBUDOWY JEZDNI ASFALTOWEJ I WJAZDU Z TRYLINKI

e-e 1:50

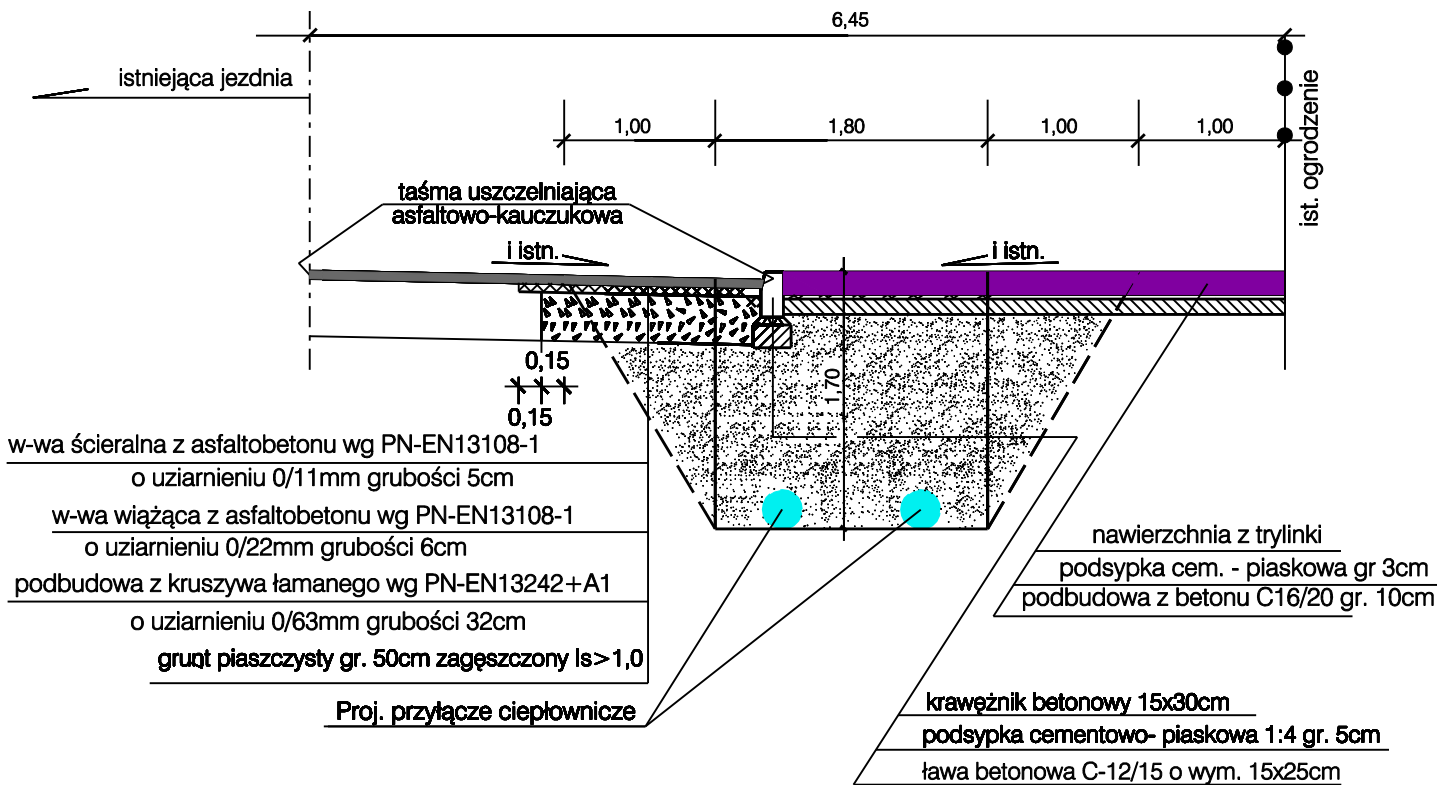

Projektant:

RYS. NR 3.