


KONSTRUKCJA ODBUDOWY JEZDNI ASFALTOWEJ I CHODNIKA Z PŁYT BETONOWYCH f-f 1:50

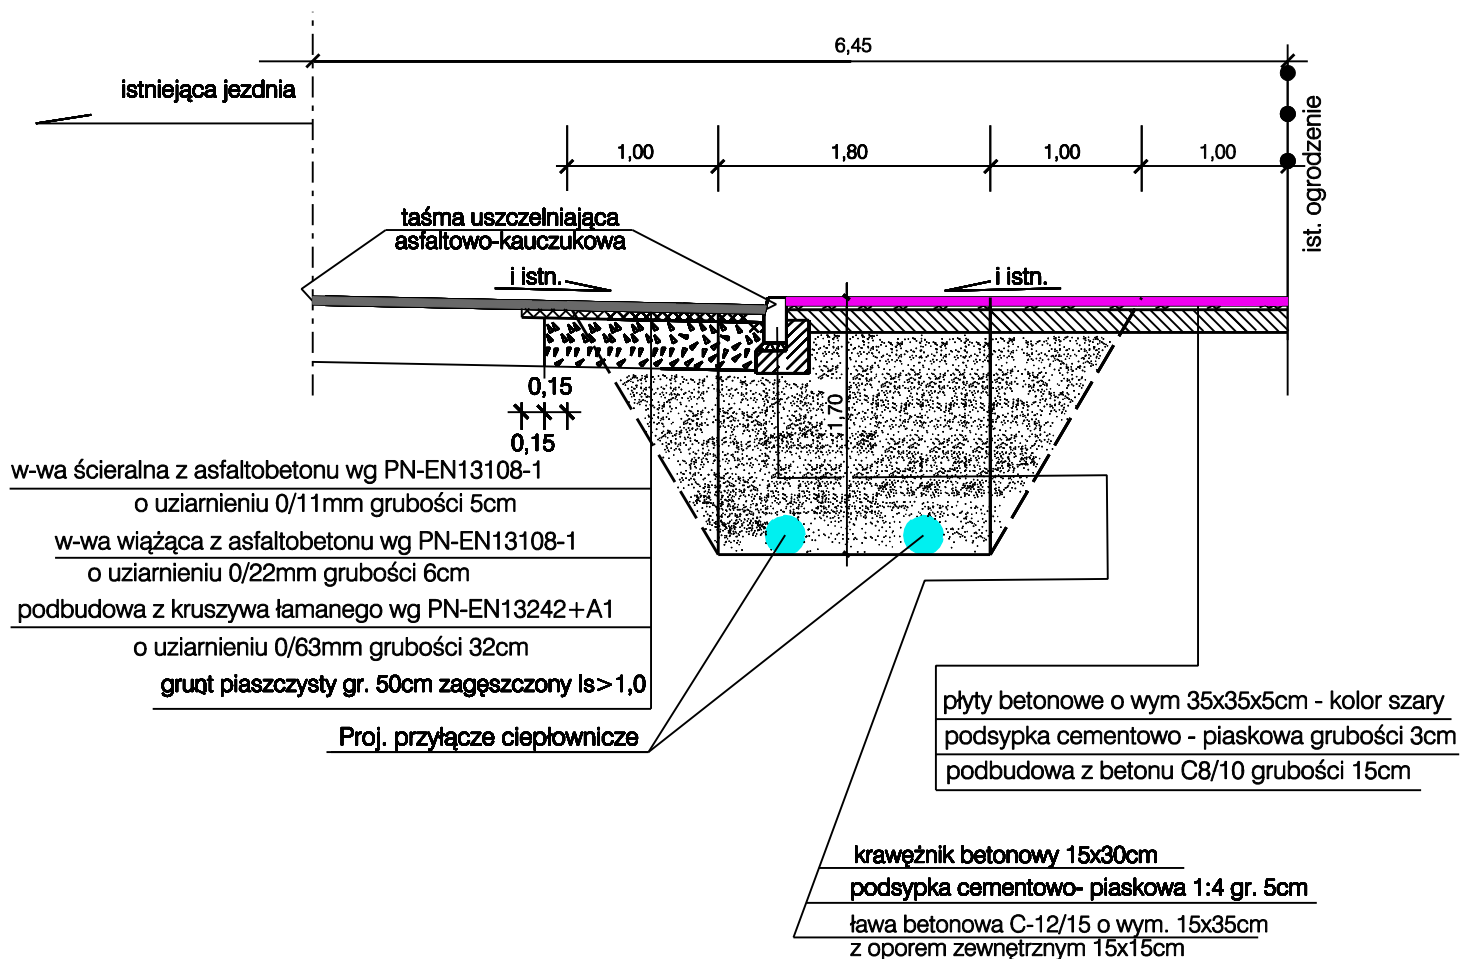

Projektant:

RYS. NR 4.