

Przedsiębiorstwo Robót Mostowych
„Mosty - Łódź” S.A.
94-112 Łódź, ul. Bratysławska 52

NIP: 727-012 68-90
REGON: 470615826

Sąd Rejonowy Łódź - Śródmieście w Łodzi
XX Wydział Krajowego Rejestru Sądowego
Nr 0000059612

Kapitał Zakładowy 1.242.900 00 zł wpłacony w całości

Mosty - Łódź

Łódź, dn. 09.12.2014r.

„DIATECH” S.C.

85-010 Bydgoszcz,
ul. Dworcowa 54
tel/fax: (52) 349-50-39
e-mail: biuro@diatech.pl

RT/ 3372 /2014

Dotyczy: Budowa ulicy Ogińskiego w Bydgoszczy na odcinku od ulicy Powstańców Wielkopolskich do ulicy Wojska Polskiego wraz z obiektami inżynierskimi i dojazdami – „Przebudowa sieci ciepłowniczej między ulicami Ogińskiego, a ul. Chopina w Bydgoszczy”

W odniesieniu do pisma z dnia 14.11.2014r. dotyczącego odbudowy nawierzchni chodnika, ścieżki rowerowej i pasa zieleni w liniach rozgraniczenia ul. Ogińskiego, Przedsiębiorstwo Robót Mostowych „Mosty-Łódź” S.A. przesyła stanowisko Partnera Konsorcjum – Przedsiębiorstwa Budowy Dróg i Mostów „KOBYLARNIA” S.A. z dn. 08.12.2014r. w temacie akceptacji przedstawionego projektu odbudowy.

Z poważaniem

DYREKTOR ds. REALIZACJI
mgr inż. Wojciech Fedorowicz

Załączniki:

1. Pismo z PBDiM „KOBYLARNIA” S.A. nr 57/MK/6980/2014 z dn. 08.12.2014r.

ZARZĄD (+48) 42 686-32-92
DZIAŁ ZAKUPÓW (+48) 42 689-98-02
DZIAŁ SPRZĘTU I TRANSPORTU (+48) 42 689-98-03
DZIAŁ FINANSOWO-KSIĘGOWY (+48) 42 689-98-04
DZIAŁ PRZYGOTOWANIA KONTRAKTÓW (+48) 42 689-98-12
DZIAŁ PRZYGOTOWANIA OFERT (+48) 42 689-09-30
FAX (+48) 42 686-49-13

ODDZIAŁ RZESZÓW
35-060 RUDNA MAŁA, GŁOGÓW MAŁOPOLSKI
tel. (+48) 17 851-64-88
fax (+48) 17 851-64-08
e-mail: rzeszow@mosty-lodz.pl

**KOBYLARNIA S.A.****PRZEDSIĘBIORSTWO BUDOWY DRÓG I MOSTÓW
KOBYLARNIA S.A.**

Kobylarnia 8, 86-061 Brzoza

Kobylarnia dn. 8.12.2014r.

Ldz. 57/MK/6980/2014

pbdim@kobylarnia.pl
www.kobylarnia.pltel. 52 381-04-28
fax 52 381-04-88Do: Przedsiębiorstwo Robót Mostowych
Mosty – Łódź S.A.
ul. Bratysławska 52
94-112 Łódź
Fax: +48 42 686 49 13Kapitał zakładowy Spółki:
1 000 000,00 PLNKRS: 0000396760
Sąd Rejonowy w
Bydgoszczy XIII Wydział
Gospodarczy Krajowego
Rejestru SądowegoNIP: 953-22 34-789
REGON: 091631706mBank S.A. Oddz.
Korporacyjny w Bydgoszczy
64 1140 1052 0000 2141 0000 1001Bank Millennium S.A.
08 1160 2202 0000 0102 1573 9621**Dotyczy : „Budowa ulicy Ogińskiego w Bydgoszczy na odcinku od ulicy
Powstańców Wielkopolskich do ulicy Wojska Polskiego wraz
z obiektami inżynierskimi**

Szanowni Państwo,

W odpowiedzi na Państwa pismo z dnia 17.11.2014r., w sprawie uzgodnienia projektu „Przebudowa sieci ciepłowniczej między ulicami Ogińskiego, a ul. Chopina w Bydgoszczy”, w imieniu PBDiM Kobylarnia S.A. wyrażamy zgodę na odbudowę nawierzchni drogi rowerowej i chodnika, z następującymi uwagami:

Przed rozpoczęciem robót Wnioskodawca powiadomi PBDiM Kobylarnia S.A. o terminie wykonania robót (rozpoczęcie i zakończenie).

Odtworzenie terenu po prowadzonych pracach należy wykonać zgodnie z warunkami ZDMiKP, pismo znak: TP-4005/6106/13 z dn. 11.02.2013 oraz Decyzją ZDMiKP, pismo znak: UP-4005/8354/14 z dn. 2.09.2014r., pod nadzorem inspektora ZDMiKP.

Powyższe będzie się wiązało z udzieleniem gwarancji na przedmiotowe roboty przez ich Wykonawcę oraz ze zdjęciem z PBDiM Kobylarnia S.A. odpowiedzialności w tym zakresie, z tytułu gwarancji w ramach Zadania pn. „Budowa ulicy Ogińskiego w Bydgoszczy na odcinku od ulicy Powstańców Wielkopolskich do ulicy Wojska Polskiego wraz z obiektami inżynierskimi i dojazdami”.

Z poważaniem

WYKONAWSTWO ROBÓT DROGOWYCH I WOD-KAN
PRODUKCJA MAS BITUMICZNYCH I BETONÓW USŁUGI LABORATORYJNE
WYNAJEM SPRZĘTU BUDOWLANEGO I ŚRODKÓW TRANSPORTU



ZARZĄD DRÓG MIEJSKICH
I KOMUNIKACJI PUBLICZNEJ W BYDGOSZCZY

Bydgoszcz, dnia 15-12-2014r.

Numer: UP-4005/8354/14
Nr wpływu - 19321

Komunalne Przedsiębiorstwo
Energetyki Ciepłej Sp. z o.o.
ul. Ks. Schulza 5
85-315 Bydgoszcz

temat: uzgodnienia projektu odbudowy nawierzchni po robotach rozkopowych związanych z przebudową sieci ciepłowniczej w pasie drogowym Chopina/ Ogińskiego w Bydgoszczy (na terenie działek drogowych nr 8 obr 165 oraz 250 i 251/2 obr 178)

Odpowiadając na wniosek złożony przez Diatech systemy ciepłownicze s.c. z siedzibą ul. Dworcowa 54, 85-010 Bydgoszcz w sprawie projektu odbudowy nawierzchni po robotach rozkopowych związanych z przebudową sieci ciepłowniczej w pasie drogowym Chopina/ Ogińskiego w Bydgoszczy (na terenie działek drogowych nr 8 obr 165 oraz 250 i 251/2 obr 178) informuję, że przedłożony projekt uzgadniam.

Zakres odbudowy nawierzchni uwzględniający naprawę elementów pasa drogowego i zniszczeń powstałych na skutek pracy sprzętu technologicznego należy dodatkowo uzgodnić bezpośrednio przy realizacji zadania z inspektorem ZDMiKP.

Bezwzględnie należy zachować warunki zgody Gwaranta budowy Trasy Uniwersyteckiej wraz z ul. Ogińskiego, Przedsiębiorstwa Robót Mostowych „Mosty-Łódź” S.A. zawartych w piśmie RT/3778/2014 z dnia 09-12-2014 oraz w piśmie Partnera Konsorcjum – Przedsiębiorstwa Budowy Dróg i Mostów „KOBYLARNIA” S.A., znak: L.dz./MK/6980/2014 z dnia 08-12-2014r.

Otrzymują:

1. Adresat
2. UP a/a

Kontakt: Dominik Malcer tel 582-27-38

16.12.2014
Otrzymał

Zastępca Dyrektora
ds. Utrzymania Infrastruktury

Janusz Trafara



System Zarządzania
Jakością zgodny
z normą ISO
9001:2008

85-844 Bydgoszcz, ul. Toruńska 174a, tel. (0 ... 52) 582 27 23 • fax (0 ... 52) 582 27 77
e-mail: zarzad@zdmikp.bydgoszcz.pl, www.zdmikp.bydgoszcz.pl
NIP: 554-10-06-413 REGON: 090476971



ZARZĄD DRÓG MIEJSKICH I KOMUNIKACJI PUBLICZNEJ W BYDGOSZCZY

Bydgoszcz, dnia 11-12-2014r.

Numer: UP-4005/8823/14
Nr wpływu - 28006

Komunalne Przedsiębiorstwo
Energetyki Ciepłej Sp. z o.o.
ul. Ks. Schulza 5
85-315 Bydgoszcz

Temat: - uzgodnienia dokumentacji przebudowy sieci energetycznej w związku z przebudową sieci ciepłowniczej przy ulicy Chopina - Ogińskiego w Bydgoszczy.

Przedstawiony projekt zadania przebudowy sieci energetycznej w związku z przebudową sieci ciepłowniczej przy ulicy Chopina - Ogińskiego w Bydgoszczy (działka drogowa nr 250 obr 178) opiniuję pozytywnie:

1. Dla przedmiotowej przebudowy urządzeń ustala się następujące warunki:
 - a) konstrukcję zjazdu należy odbudować z elementów betonowych na podbudowie z betonu C16/20, grubość warstwy 25cm
 - b) energetyczne prace budowlano - montażowe należy prowadzić przy okazji przebudowy ciepłociągu
 - c) na długości zadania należy odbudować nawierzchnię z elementów betonowych
 - d) zobowiązuje się wnioskodawcę przed przystąpieniem do prowadzenia robót w pasie drogowym do wystąpienia do zarządcy drogi o wydanie zezwolenia na prowadzenie robót w pasie drogowym i ustalenia za powyższe opłaty.
 - e) zachowania zgodności z wymogami rozporządzenia Ministra Transportu i Gospodarki Morskiej z dnia 2 marca 1999 r. w sprawie warunków technicznych, jakim powinny odpowiadać drogi publiczne i ich usytuowanie (Dz. U. Nr 43, poz. 430).
 - f) wniosek w sprawie zezwolenia na prowadzenie robót budowlano-montażowych w pasie drogowym należy uzupełnić o projekt organizacji ruchu.
 - g) w przypadku kolizji w/w sieci z elementami pasa drogowego, podczas przebudowy pasa drogowego, inwestor na własny koszt dokona przełożenia lub zabezpieczenia uzgadnianej sieci.
 - h) realizacja i koszt budowy lub modernizacji urządzeń, nawierzchni w pasie drogowym związanych z wykonaniem zadania ponosi inwestor.

Otrzymują:

1. Adresat
2. UP a/a

Kontakt: Dominik Malcer tel 582-27-38

Zastępca Dyrektora
ds. Utrzymania Infrastruktury
Janusz Trzefara



System Zarządzania
Jakością zgodny
z normą ISO
9001:2008

85-844 Bydgoszcz, ul. Toruńska 174a, tel. (0 ... 52) 582 27 23 • fax (0 ... 52) 582 27 77
e-mail: zarzad@zdmkp.bydgoszcz.pl, www.zdmkp.bydgoszcz.pl
NIP: 554-10-06-413 REGON: 090476971

Bydgoszcz, 02-09-2014r.

Numer: UP-4005/8354/14
Nr wpływu - 19321

DECYZJA NR UP 463/2014

Na podstawie art. 39 ust. 3 i 3a ustawy z dnia 21 marca 1985 r. o drogach publicznych (Dz.U. z 2013r. poz. 260 z późn. zm.), a także upoważnienia Prezydenta Miasta Bydgoszczy znak WOA.1.0052.63.2014 z dnia 6 lutego 2014r. oraz art. 104 k.p.a.

po rozpatrzeniu sprawy z wniosku: Komunalne Przedsiębiorstwo Energetyki Ciepłej Sp. z o.o. z siedzibą ul. Ks. Schulza 5, 85-315 Bydgoszcz

wniesionego dnia : 29-08-2014r. zezwala się inwestorowi:

1. Na zlokalizowanie w pasie drogowym **ulicy Ogińskiego** na terenie działek drogowych nr 8 obr 165 oraz 251/2 obr 178 **w Bydgoszczy - przebudowa sieci ciepłowniczej tj. urządzeń infrastruktury technicznej niezwiązanych z potrzebami zarządzania drogami lub potrzebami ruchu drogowego**, w okresie od dnia 02-09-2014r. do dnia 31-12-2016r.
2. Zobowiązuje się wnioskodawcę, przed przystąpieniem do prowadzenia robót, do:
 - 2.1 uzyskania zezwolenia zarządcy drogi na prowadzenie robót w pasie drogowym na podstawie art. 40 ust. 1 i 2 pkt 1 cyt ustawy oraz zezwolenia zarządcy drogi na umieszczenie w/w **przebudowa sieci ciepłowniczej w pasie drogowym** na podstawie art. 40 ust. 1 i 2 pkt 2 cyt ustawy.
 - 2.2 uzgodnienia z zarządcą drogi, przed uzyskaniem pozwolenia na budowę w/w wymienionych urządzeń, projektu budowlanego odbudowy konstrukcji drogi (odcinka objętego rozkopami).
3. **Ustala się następujące warunki umieszczenia inwestycji oraz przywrócenia pasa drogowego do stanu pierwotnego:**
 - a) w przypadku kolizji w/w sieci z elementami pasa drogowego, podczas przebudowy pasa drogowego, inwestor (gestor urządzenia) na własny koszt dokona przełożenia lub zabezpieczenia uzgadnianej sieci.
 - b) Inwestor (gestor urządzenia) ponosi koszt budowy lub modernizacji urządzeń, nawierzchni w pasie drogowym związanych z likwidacją kolizji projektowanych urządzeń ze stanem istniejącym.
 - c) Trasa Uniwersytecka wraz z ul. Ogińskiego w Bydgoszczy jest na gwarancji z tytułu budowy drogi, a zatem odbudowę nawierzchni drogi rowerowej i chodnika należy dokonać w porozumieniu i za zgodą gwaranta: Przedsiębiorstwo Robót Mostowych „Mosty Łódź” S.A., ul. Bratysławska 52, 94-112 Łódź
 - d) prace należy prowadzić pod nadzorem inspektora ZDMiKP tel. 582-27-50
 - e) na długości zadania należy odbudować nowe elementy betonowe dopasowane wzorem i kolorem do stanu istniejącego,
 - f) na długości zadania należy odbudować zielen przyuliczną zgodnie zasadami sztuki ogrodniczej,
 - g) należy wykonać badania zagęszczenia gruntu dla każdego metra zasypki gruntowej licząc od dna wykopu,
 - h) do odbioru pasa drogowego należy w formie elektronicznej przedłożyć inwentaryzację powykonawczą odbudowanych konstrukcji pasa drogowego ,
 - i) należy wykonać w/w inwestycję zgodnie z wymogami określonymi w rozporządzeniu Ministra Transportu i Gospodarki Morskiej z dnia 2 marca 1999 r. w sprawie warunków technicznych, jakim powinny odpowiadać drogi publiczne i ich usytuowanie (Dz. U. Nr 43, poz. 430).
 - j) należy zachować wszelkie parametry zawarte w projekcie.

DT/91/2014-02-27
TI/502/2014-02-27

27.02.2014

Bydgoszcz, dnia 25

luty 2014r.

WU OZ. DB. ZAR. 5152.5.49.2014.TZ.

op. A - 89/2014

KOMUNALNE PRZEDSIĘBIORSTWO ENERGETYKI CIEPLNEJ Spółka z o.o. w BYDGOSZCZY	
wpl. dnia	2014 -02- 26
Zal.	1302 - 658
L.dz.	

KPEC sp. z o.o.

ul. Ks. Józefa Schulza 5

85-315 Bydgoszcz

Dotyczy : opinii do prac ziemnych związanych z przebudową magistralnej sieci ciepłowniczej w rejonie ulicy Ogińskiego-Chopina-Moniuszki w Bydgoszczy , zgodnie z lokalizacją przedstawioną na załącznikach graficznych dołączonych do wniosku.

Wojewódzki Urząd Ochrony Zabytków w Toruniu Delegatura w Bydgoszczy opiniuje pozytywnie z następującymi uwagami :

w przypadku odkrycia obiektu zabytkowego wymagane jest:

1. Wstrzymanie wszelkich robót mogących uszkodzić lub zniszczyć odkryty przedmiot,
2. Zabezpieczenie tego przedmiotu i miejsca jego odkrycia,
3. Niezwłoczne zawiadomienie o tym właściwego Wojewódzkiego Konserwatora Zabytków, a jeśli nie jest to możliwe właściwego wójta (burmistrza, prezydenta miasta).

Podstawa prawna : Ustawa o ochronie zabytków i opiece nad zabytkami z dnia 23.VII.2003 roku (Dz. U. Nr 162, poz. 1568, z dnia 17 września 2003 roku).

Otrzymuje : adresat

Pracownik Delegatury

mgr Iwona Brzozowska



DT 1480/2014-09-16

T 1 2084/2014-09-16

Wydział Mienia i Geodezji

L. Bujakiewicz 10.09.2014

Bydgoszcz, dnia 08.09.2014r.

WMG.IV.6852.755.2014

Komunalne Przedsiębiorstwo
Energetyki Ciepłej Sp. z o.o.
ul. Ks. Józefa Schulza 5
85-315 Bydgoszcz

KOMUNALNE PRZEDSIĘBIORSTWO ENERGETYKI CIEPŁEJ Spółka z o.o. w BYDGOSZCZY	
wpl. data	2014 -09- 12
Zał.	4811-0552
Licz.	

Dyrektor
ds. Technicznych

mgr inż. Piotr Lipski

**Dotyczy: Czasowego zajęcia terenu dla inwestycji polegającej na:
przebudowie fragmentu sieci ciepłowniczej i elektroenergetycznej przy ul. Ogińskiego - Chopina
w Bydgoszczy.**

W nawiązaniu do wniosku inwestora z dnia 25.08.2014r. (wpl. 28.08.2014r.) dot. zajęcia terenu dla ww. inwestycji, Wydział Mienia i Geodezji Urzędu Miasta Bydgoszczy wyraża zgodę na czasowe zajęcie wyszczególnionych gruntów stanowiących własność Gminy Bydgoszcz :

Obręb 165 – działka nr 8 – w ulicy Ogińskiego;
Obręb 178 – działka nr 251/2, 250 – w ulicy Ogińskiego;
za których zajęcie należności naliczy ZDMiKP

na niżej podanych warunkach:

1. Inwestycję należy wykonać zgodnie z oznaczeniami przedstawionymi na załączonym planie sytuacyjno-wysokościowym oraz mapie ewidencyjnej.
2. Prace wykonać zgodnie z warunkami zabudowy i zagospodarowania terenu oraz innymi warunkami nałożonymi przez instytucje uzgadniające, w tym ZUDP oraz ZDMiKP.
3. Inwestor jest zobowiązany uporządkować nieruchomości niezwłocznie po zakończeniu prac inwestycyjnych.

Przed przystąpieniem do robót w terenie/min.14 dni przed wejściem w teren/ :

- ✓ Inwestor jest zobowiązany złożyć **oświadczenie** w tut. Wydziale z informacją określającą czas trwania budowy, jej parametry techniczne: szerokość wykopu, długość i przekrój linii wraz z powierzchnią urządzeń towarzyszących oraz z podaniem powierzchni terenu jaki zostanie zajęty pod inwestycję na czas budowy oraz zajęty trwale pod inwestycję po jej zrealizowaniu.
- ✓ Należy wpłacić **kaucję zwrotną** – jako zabezpieczenie dla właściciela nieruchomości z tyt. szkody lub straty powstałej w czasie dysponowania terenem przez inwestora. W przypadku nie spełnienia warunku zawartego powyżej w punkcie 3 – kaucja przepada na rzecz właściciela.

Rozpoczęcie budowy w terenie powinno nastąpić nie później niż 08.09.2017r. (3 lata od dnia wydania zgody na czasowe zajęcie terenu).

O terminie zakończenia prac należy zawiadomić tut. Wydział dla dokonania odbioru terenu, z załączeniem kopii protokołu odbioru inwestycji z zapisem o spełnieniu wymaganych warunków decyzji, pozwoleń i uzgodnień w zakresie odtworzenia zajmowanych terenów.



Niniejsza zgoda nie stanowi akceptacji zamierzenia inwestycyjnego i traci ważność w przypadku wydania negatywnej decyzji organu administracji architektoniczno – budowlanej w zakresie inwestycji, dla której została wydana.


Zgoda na czasowe zajęcie terenu nie upoważnia Inwestora do rozpoczęcia i prowadzenia robót w terenie.

Otrzymują

1. Adresat.
2. a/a.

Do wiadomości:

1. ZDMiKP

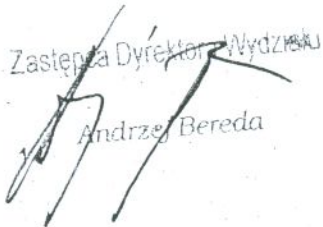Zastępca Dyrektora Wydziału

Andrzej Bereda

ljz-755_14

Bydgoszcz, 16.12.2013 r.

WGK.III.7012.295.2013.JM

Panowie
Dariusz Chabowski,
Adam Gajewski
diatech s. c.
ul. Dworcowa 54
85-010 Bydgoszcz

Dotyczy: uzgodnienia lokalizacji przebudowy istniejącej sieci ciepłej w ul. Chopina, w Bydgoszczy.

W nawiązaniu do Panów pisma z dnia 06.12.2013 r. w sprawie uzgodnienia lokalizacji przebudowy istniejącej sieci ciepłej w ul. Chopina, Wydział Gospodarki Komunalnej i Ochrony Środowiska **opiniuje pozytywnie** przedłożony projekt opracowany przez mgr inż. Adama Gajewskiego, mapa projektu w załączeniu, pod warunkiem:

- zachowania podczas prac normatywnych odległości od drzewostanu przewidzianego do pozostawienia, tj. wzdłuż ogrodzenia na terenie działek nr: 102/4, 106/2 i 102/1,
- wykonania prac w sąsiedztwie drzewostanu w sposób wykluczający uszkodzenie jego systemu korzeniowego,
- zabezpieczenia drzewostanu przed zniszczeniem, na czas prowadzenia prac budowlanych, w bezpośrednim sąsiedztwie inwestycji oraz prowadzenia prac zgodnie z Polską Normą PN-B-06050, jeżeli projekt nie przewiduje inaczej prace ziemne powinny być prowadzone w odległości 3m z każdej strony od pnia drzewa,
- usunięcia 1 szt. krzewu bzu czarnego oraz 1 szt. głogu pośredniego o obwodzie pnia 94 cm kolidujących z projektowaną przebudową sieci ciepłowniczej,
- zastąpienia usuwanego drzewostanu nowymi nasadzeniami drzew w ilości 4 szt. głogów pośrednich odmiany 'Paul's Scarlet'; przy uwzględnieniu następujących zasad postępowania:
 - nasadzenia należy zrealizować wzdłuż ul. Chopina, w celu odbudowy historycznego układu nasadzeń, w lokalizacjach wskazanych na mapie - w załączeniu;
 - sposób sadzenia określają wytyczne sadzenia drzew na terenach zieleni miejskiej - w załączeniu;
 - ponieważ dwa wskazane do nasadzeń miejsca znajdują się w bezpośrednim sąsiedztwie projektowanej instalacji, należy zaprojektować zabezpieczenia przeciw penetracji korzeniowej oraz dodatkową izolację termiczną, ponieważ przenoszenie ciepła z

85-102 Bydgoszcz, ul. Jezuicka 4a,
tel.: (52) 58 58 394 fax.: (52) 58 58 111
email: wgk@um.bydgoszcz.pl, www.bydgoszcz.pl



PANTEON
POLSKIEJ
EKOLOGII

ZA ZGODNOŚĆ Z ORYGINAŁEM

ADAM GAJEWSKI

37

instalacji na grunt, w którym rosną drzewa, w okresie zimy może stymulować ich
wegetację, a w konsekwencji przemarzanie roślin;

- nasadzenia należy realizować pod nadzorem inspektora prowadzącego, Pani Joanny
Mostowskiej (tel. 52 58 58 873).

- odbudowy nawierzchni chodników wzdłuż ul. Chopina oraz ~~na całej jego szerokości i długości~~
~~przejścia pieszego pomiędzy ul. Ogińskiego a ul. Chopina~~ kostką typu pol - bruk o fakturze
identycznej z zastosowaną na ścieżkach wzdłuż ul. Moniuszki i Ogińskiego.

Przed przystąpieniem do prac, po uzyskaniu pozwolenia na budowę, należy wystąpić do
tut. Wydziału o wydanie decyzji zezwalającej na usunięcie drzewa i krzewu kolidującego
z niniejszą inwestycją powołując się na niniejszą opinię.

DYREKTOR WYDZIAŁU


Adam Gajewski

Załączniki:

1. Mapa projektu,
2. Koncepcja nasadzeń zastępczych,
3. Wytyczne sadzenia drzew na terenach zieleni miejskiej,

ZA ZGODNOŚĆ Z ORYGINAŁEM

ADAM GAJEWSKI

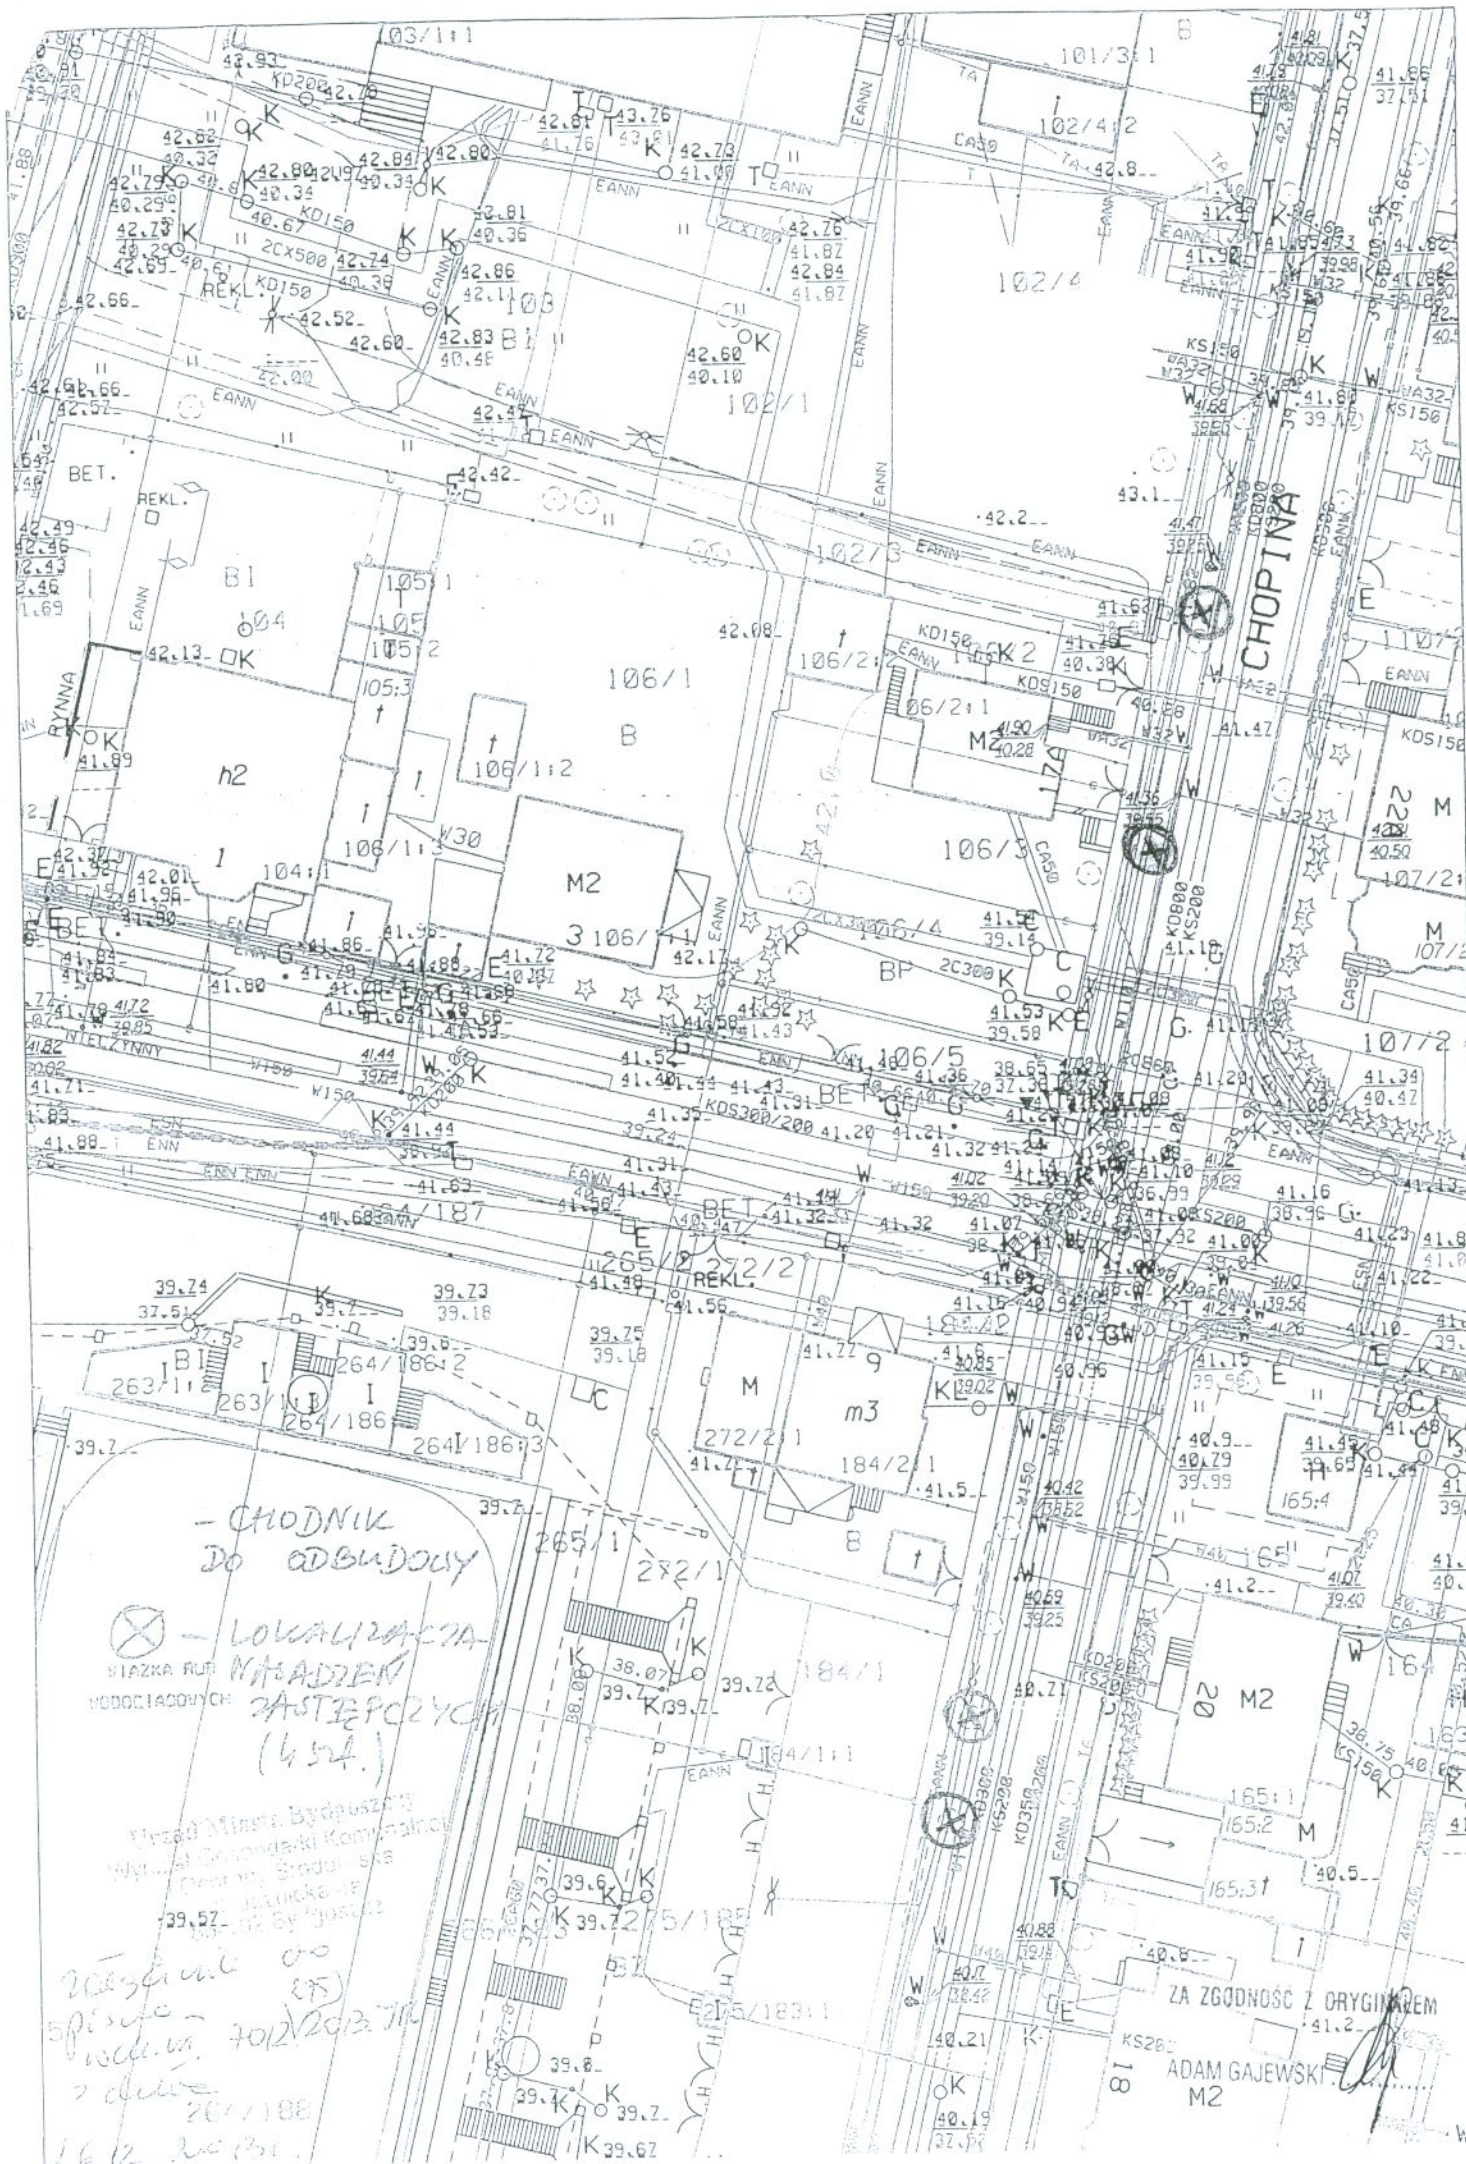

- CHODNIK
DO ODBUDOWY

⊗ - LOKALIZACJA
STAZKA RUK
WŁADZEN
WODOCIĄGOWYCH
ZASTĘPCZYCH
(454.)

Urząd Miasta Bydgoszczy
Wydział Urbanistyki i Komunikacji
Planowanie i Budownictwo
ul. Jankowska 48
80-200 Bydgoszcz

2023.06.01
500000
1:500
2023.06.01
1:500

ZA ZGODNOŚĆ Z ORYGINAŁEM
ADAM GAJEWSKI
M2