


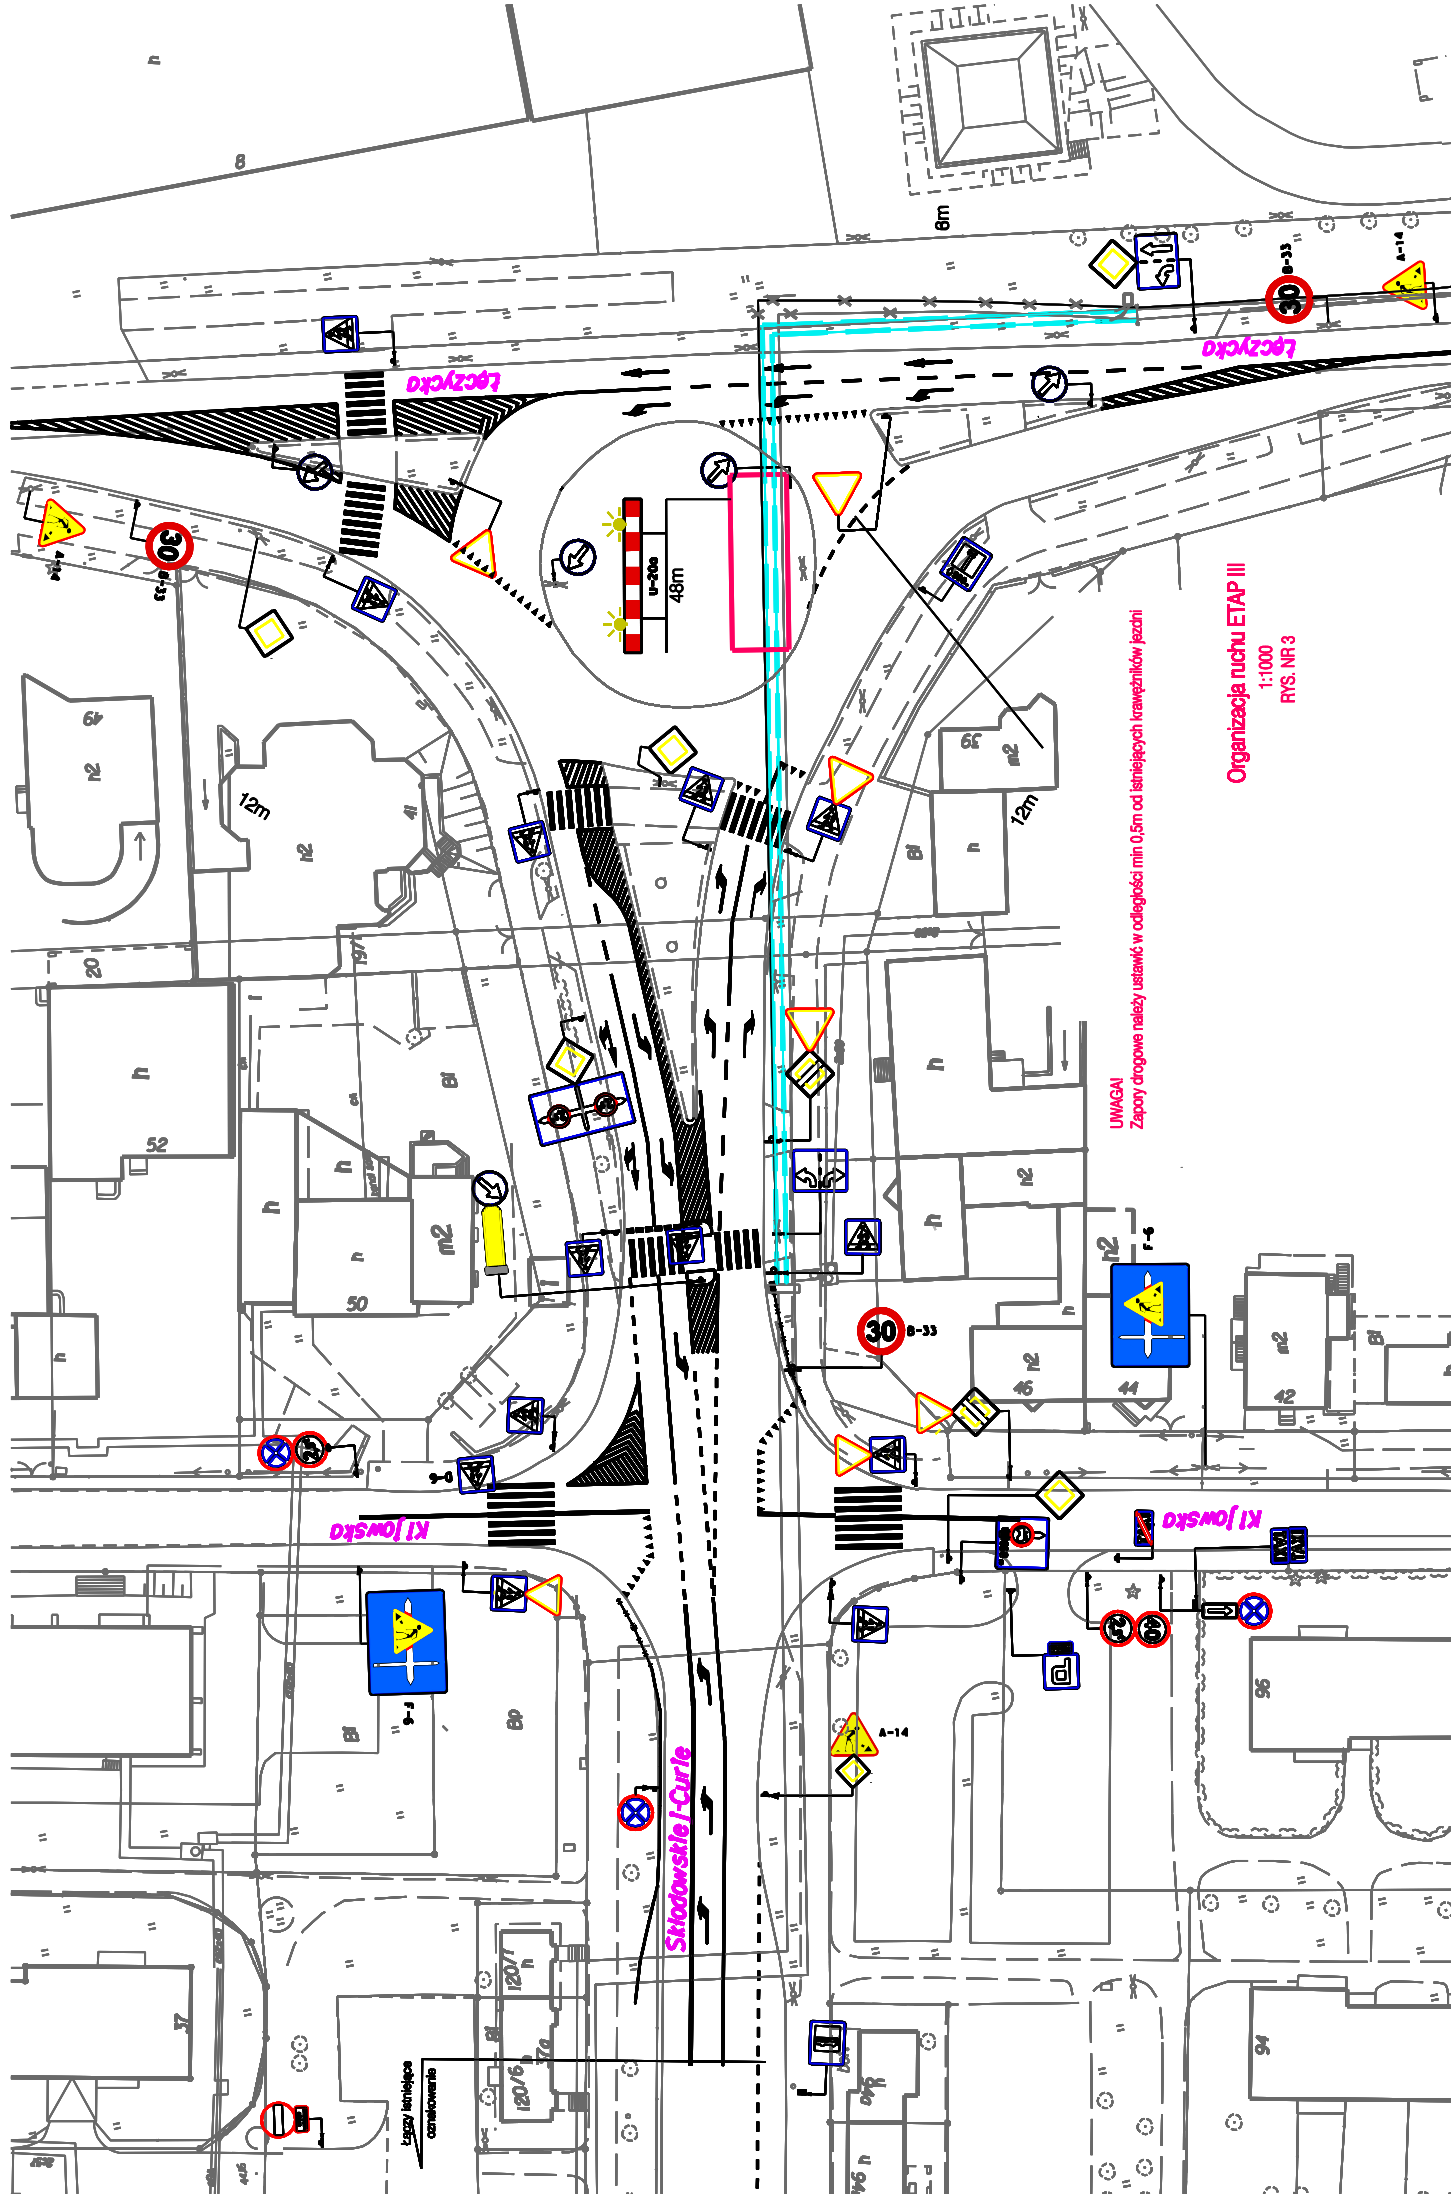

UWAGA!
Zapory drogowe należy ustawić w odległości min 0,5m od istniejących krańcówek jezdni

Organizacja ruchu ETAP III
1:1000
RYS. NR 3