



KONSTRUKCJA ODBUDOWY JEZDNI I WJAZDU ASFALTOWEGO

c-c 1:50

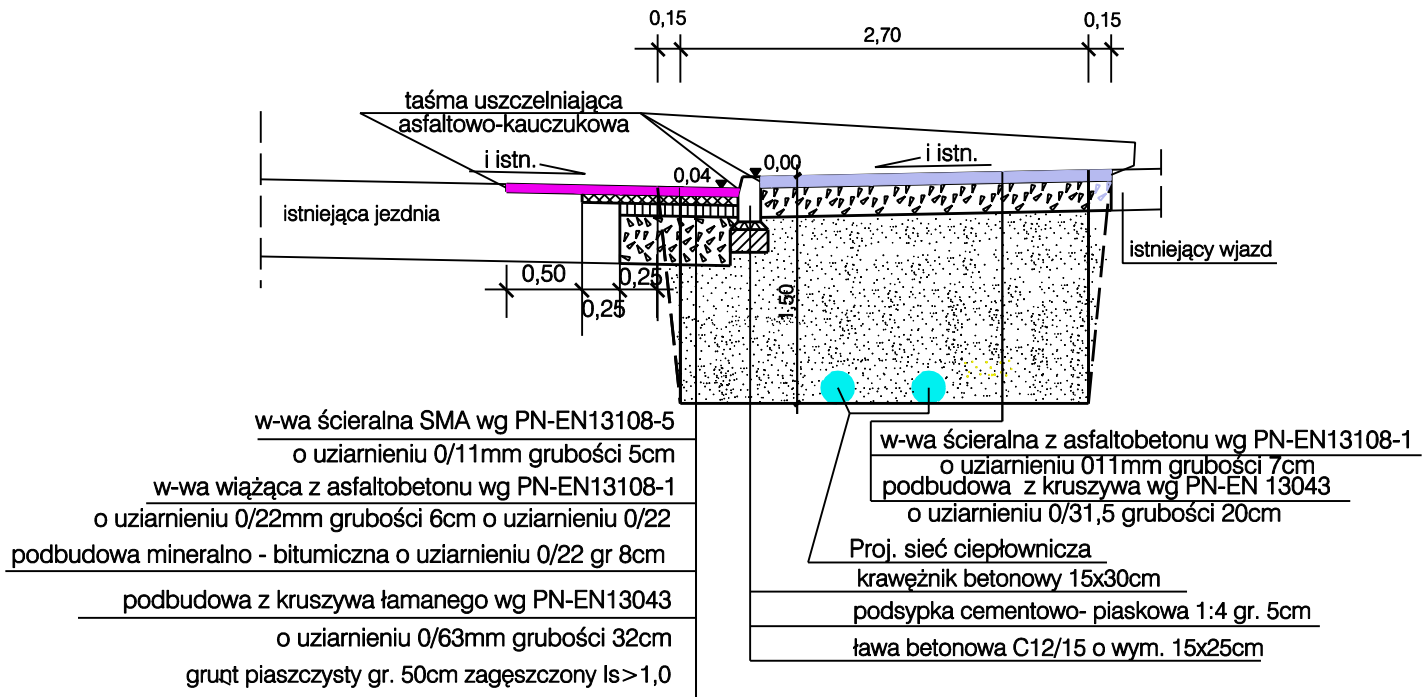

KONSTRUKCJA ODBUDOWY JEZDNI ASFALTOWEJ

d-d 1:50

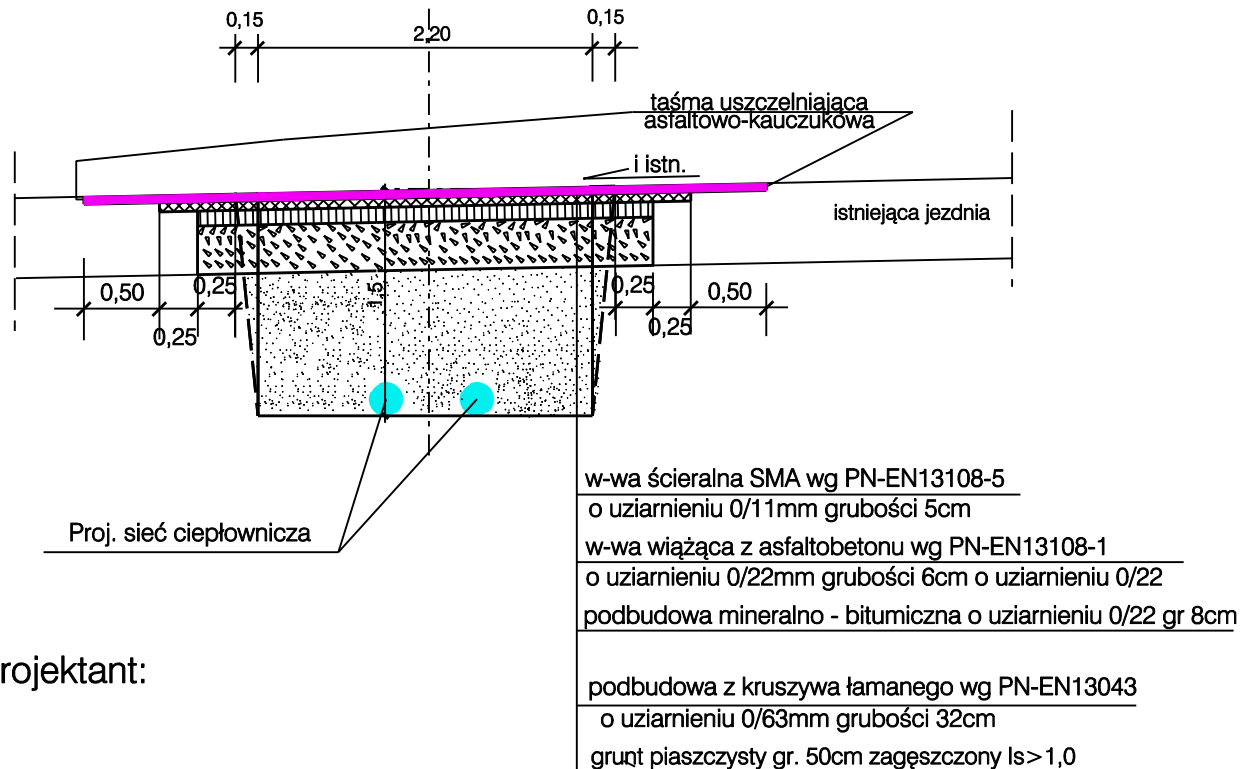

Projektant: