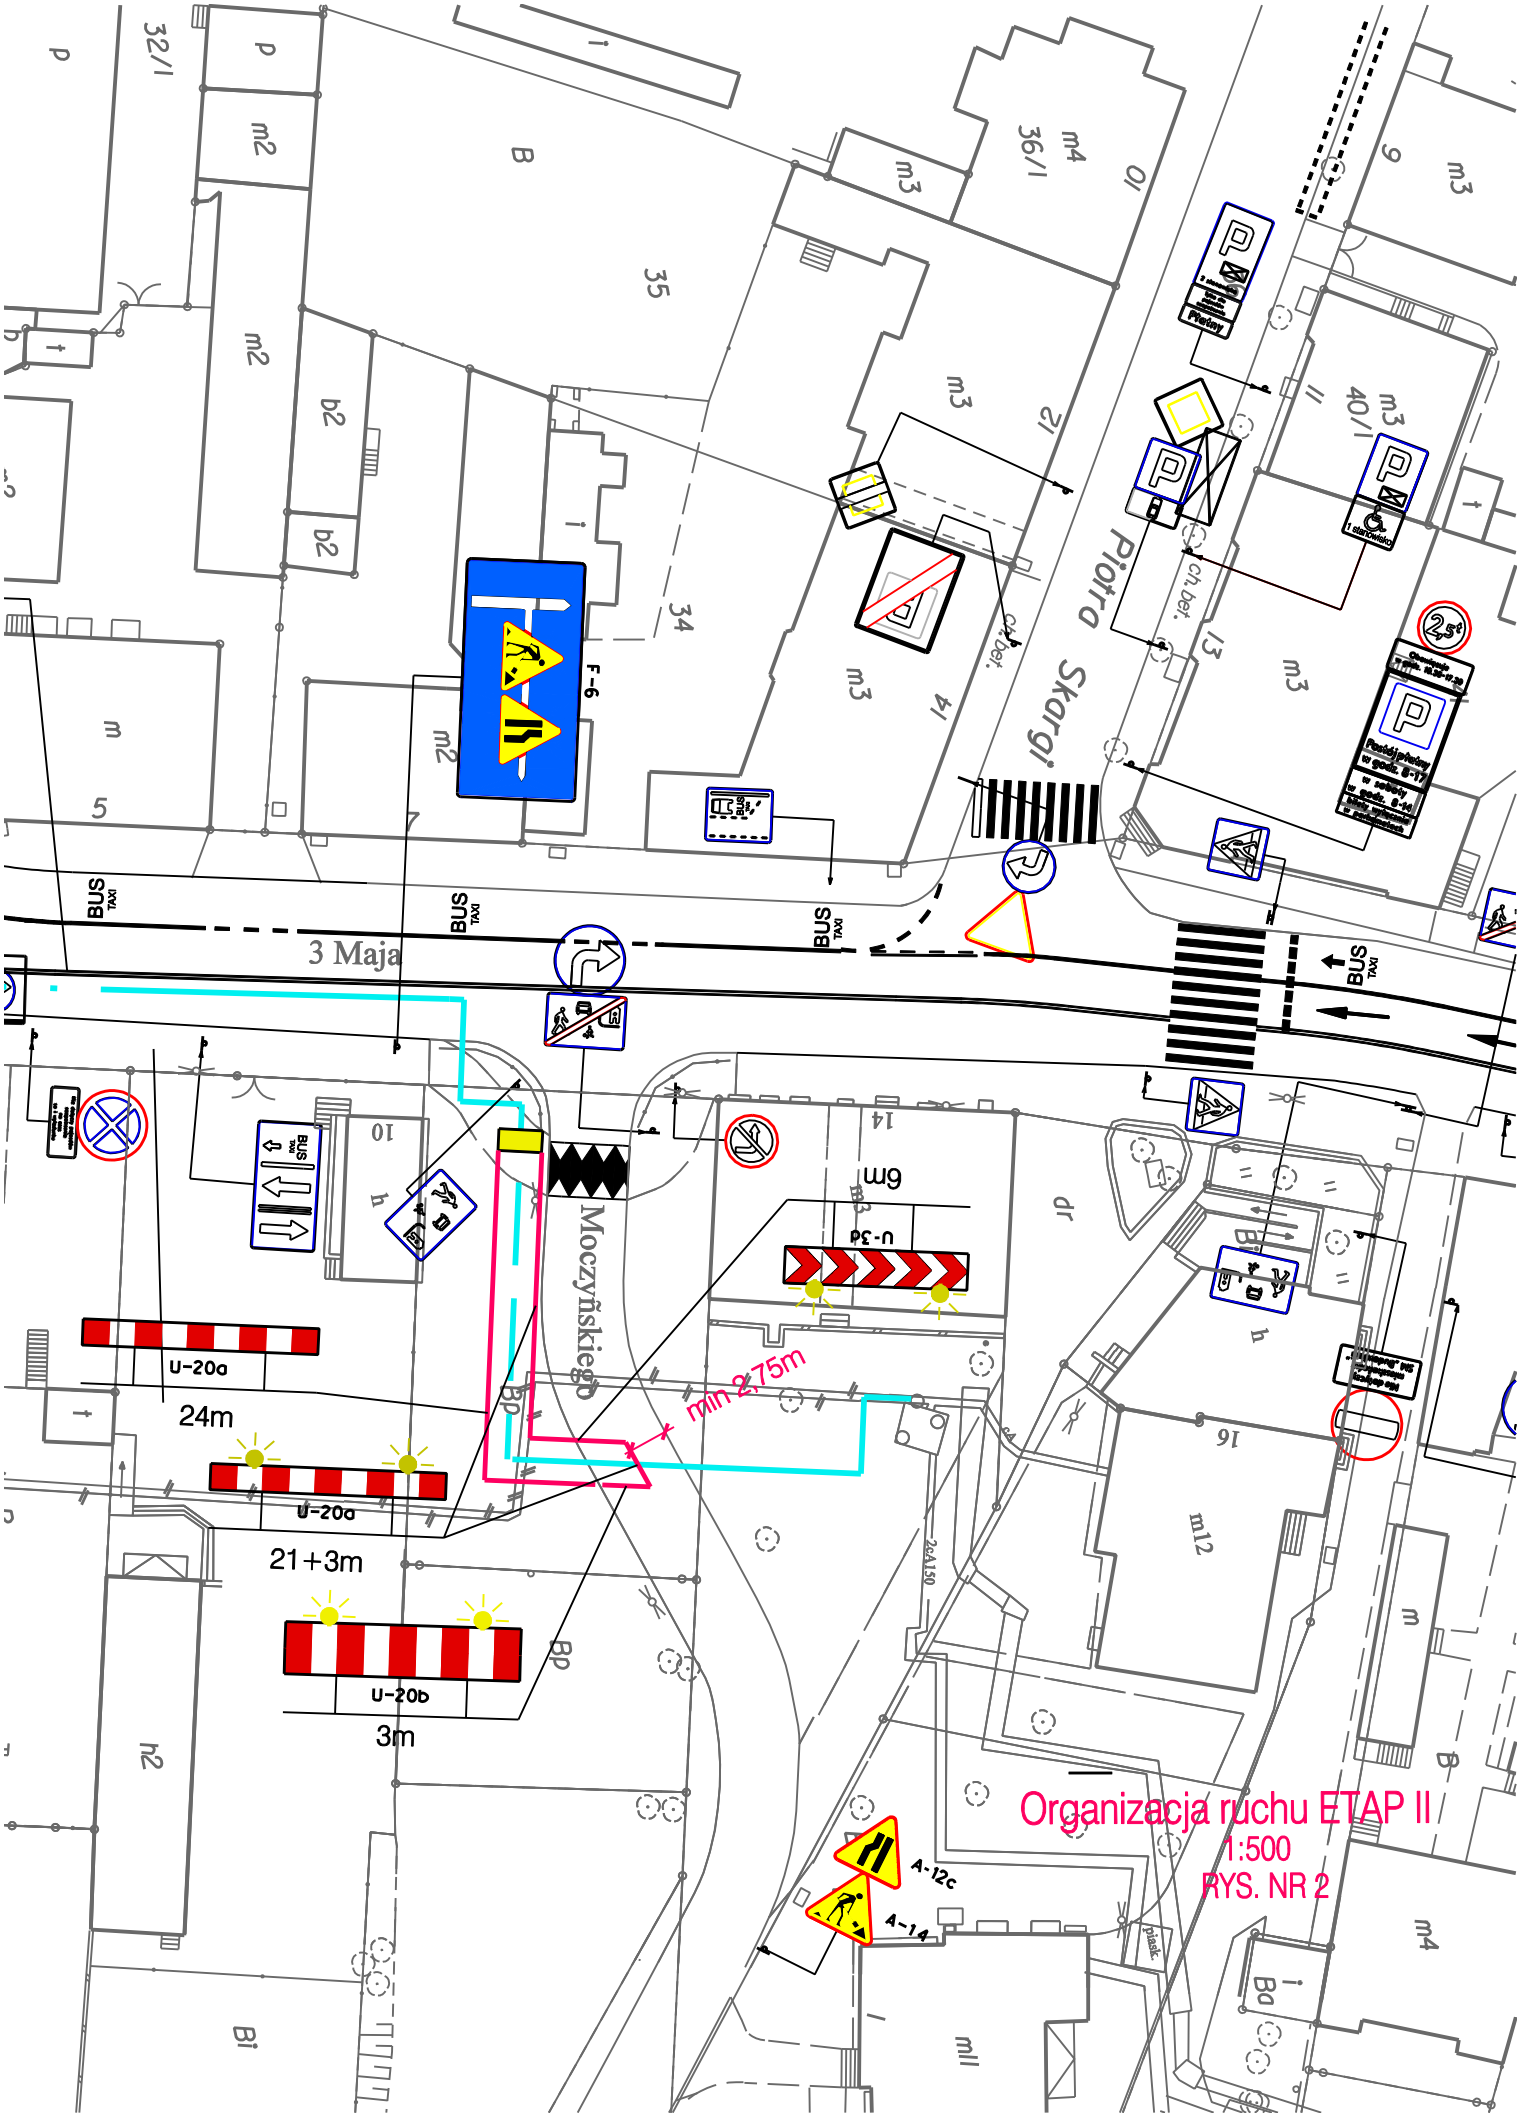
3 Maja
Piotra Skargi
Mościńskiego
F-6
U-20a
24m
U-20a
21+3m
U-20b
3m
U-34
6m
min 2,75m
A-12c
A-14
Organizacja ruchu ETAP II
1:500
RYS. NR 2