

MAPA DO CELÓW PROJEKTOWYCH

SKALA 1:500



Bydgoszcz, ul. 3 Maja

Działka: wg zakresu

K. E. R. G.: 2191/2012

Wykonano: Bydgoszcz, dnia 05.07.2012 r.

Arkusz mapy: 321.0634, 1112

Jedn. ew. 046101_1.0147

Obręb: 337


PUWG 2000 s. 6 Układ wys. Amsterdam

MIEJSKA PRACOWNIA GEODEZYJNA
Grodzki Ośrodek Dokumentacji
Geodezyjnej i Kartograficznej w Bydgoszczy

W obszarze oznaczonym linia
dokonano aktualizacji treści mapy zasadniczej.
Dokumenty z pomiaru uzupełniającego przyjęto do
zasobu powiatowego w dniu 05.07.2012
i zaewidencjonowano pod nr 2191/2012

Niniejsza mapa może służyć do celów projektowych.
Projektowane obiekty budowlane wymagające pozwoleń na
budowę podlegają wytyczeniu i inwentaryzacji powykonawczej
przez jednostki uprawnione do wykonywania prac geodezyjnych.

Bydgoszcz, dn. 05.07.2012

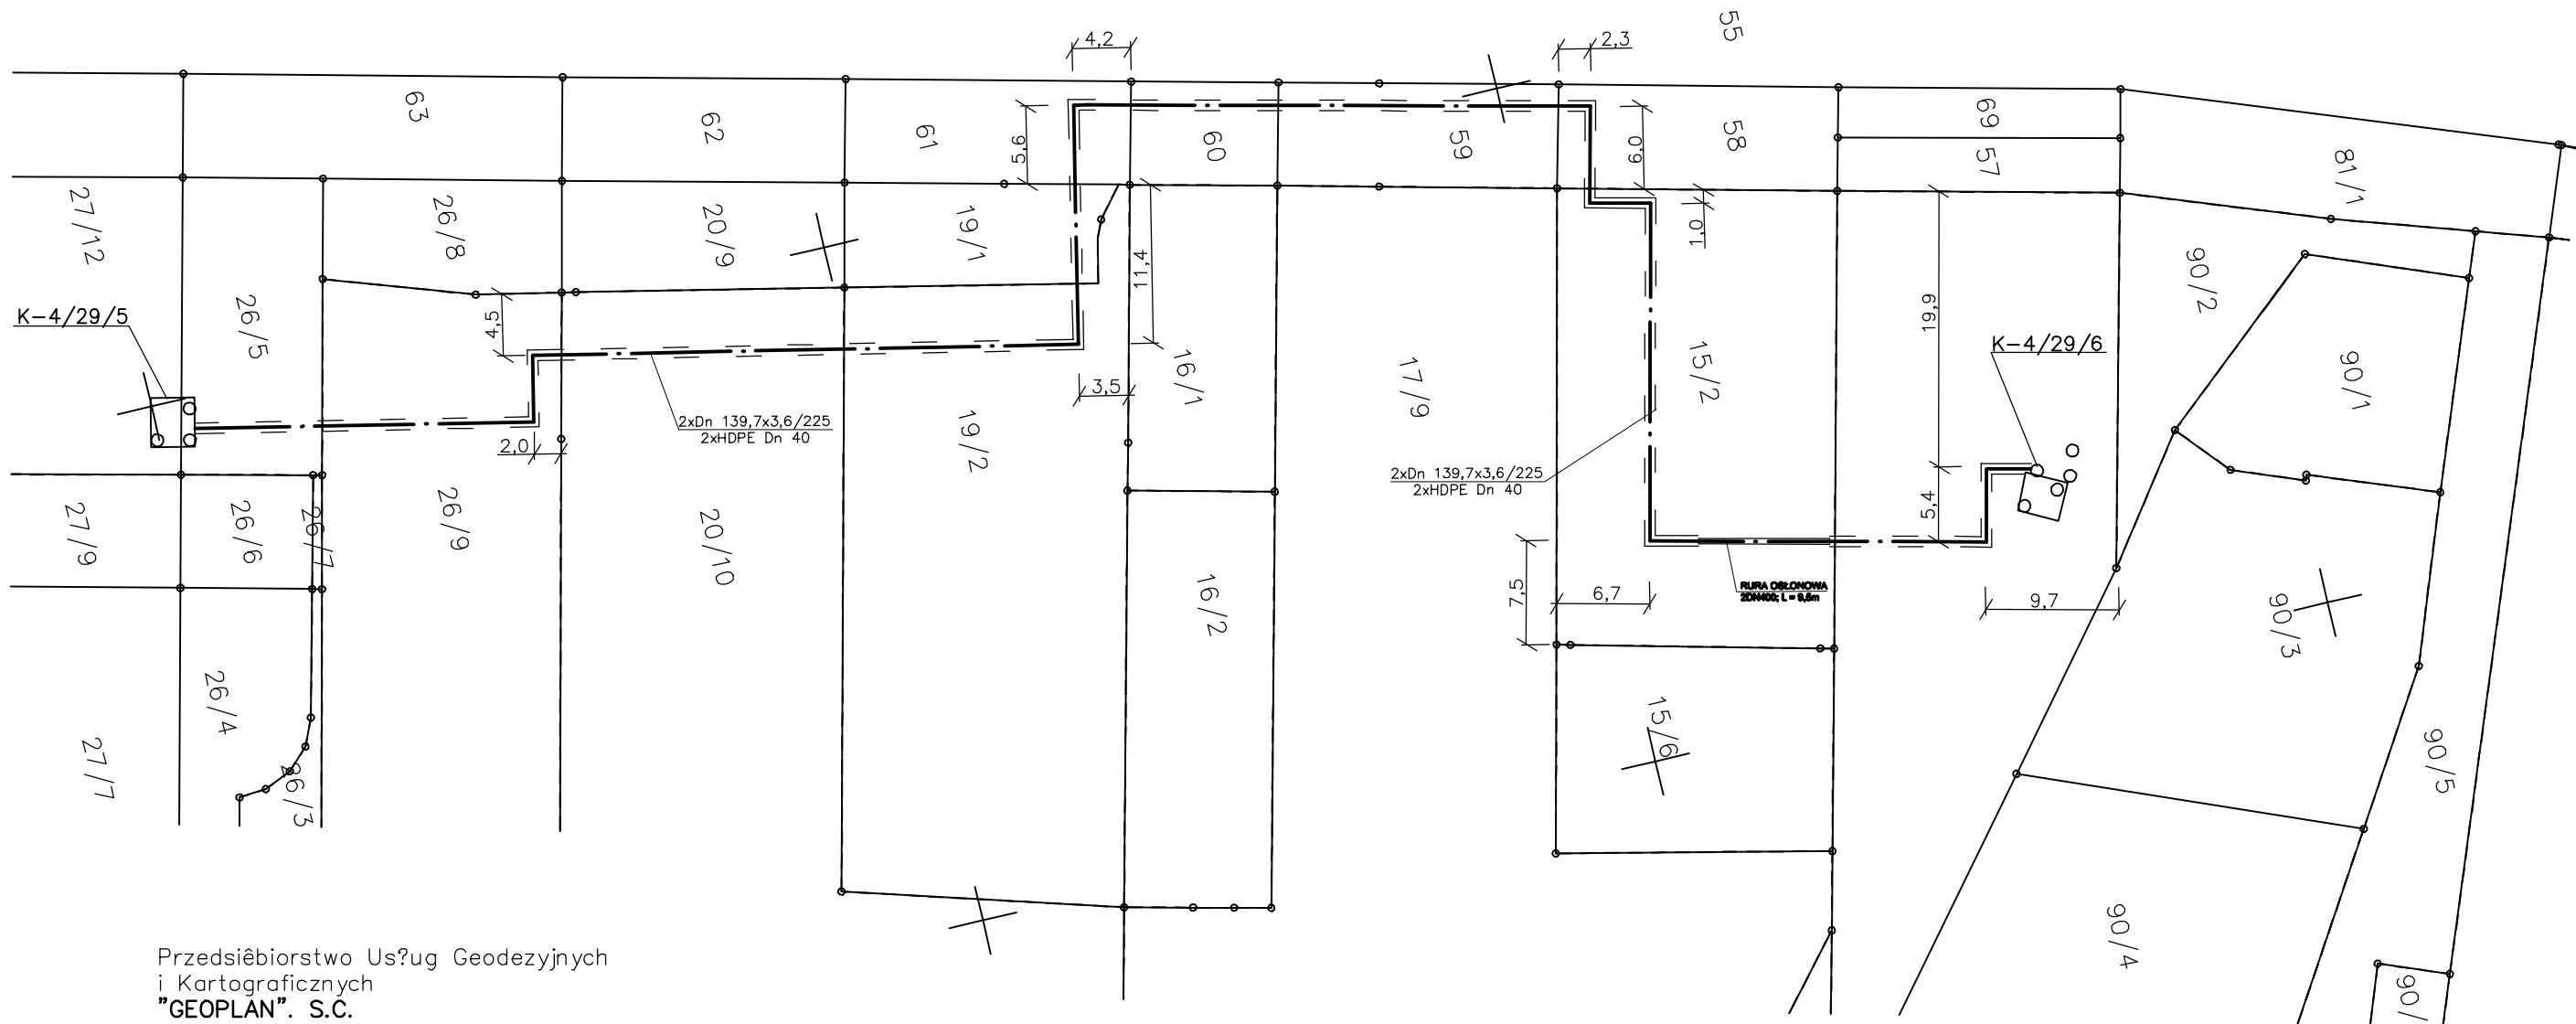

Przedsiębiorstwo Usług Geodezyjnych
i Kartograficznych
"GEOPLAN". S.C.
ul. Betonowa 1, 86-005 BIAŁE BŁOTA
tel./fax (052) 349-40-68; 324-01-65

Nie wykonano ustalenia obciążenia słuźebnościami gruntowymi

Zastrzega się, że opracowana mapa może nie zawierać wszelkie obiekty budowlane
pełnej informacji o przebiegu przewodów podziemnych, przewody podziemne podlegają
których z powodu braku zgłoszenia do geodezyjnego wytyczeniu oraz zainwentaryzowaniu
inwentaryzacji powykonawczej, braku danych z instytucji przez jednostki
branżowych oraz stosowanych metod pomiaru ujawnienia wykonawstwa geodezyjnego
jest niemożliwe.

LEGENDA:

--- PROJEKTOWANA PRZEBUDOWA Z ROZBUDOWĄ MSC 2DN139,7/225

PRZEDSIĘBIORSTWO OBSŁUGI INWESTYCJI - DARCO				
Obiekt: Sieć ciepłownicza rozdzielcza 2Dn 125 od komory K-4/29/5 do K-4/29/6 przy ul. 3-go Maja w Bydgoszczy działki nr 26/5; 26/9; 20/10; 19/2; 61; 60; 59; 58; 15/2; 14/3; obręb 337	Skala:	Branża:	Faza:	Nr rys.:
	1:500	C.O.	PW	2
Treść rysunku: Przebudowa z rozbudową sieci ciepłowniczej rozdzielczej PLAN - DOMIARY DO GRANIC DZIAŁEK	Projektant: Janusz Kępiński Specjalność: Instalacyjno-inżynierska Nr upr. UAN-KZ-7210/309/87			
	Data: 15.09.2012r.			