PROFIL PRZEBUDOWY SIECI CIEPŁOWNICZEJ 2x273/400mm + HDPE 4xDn40

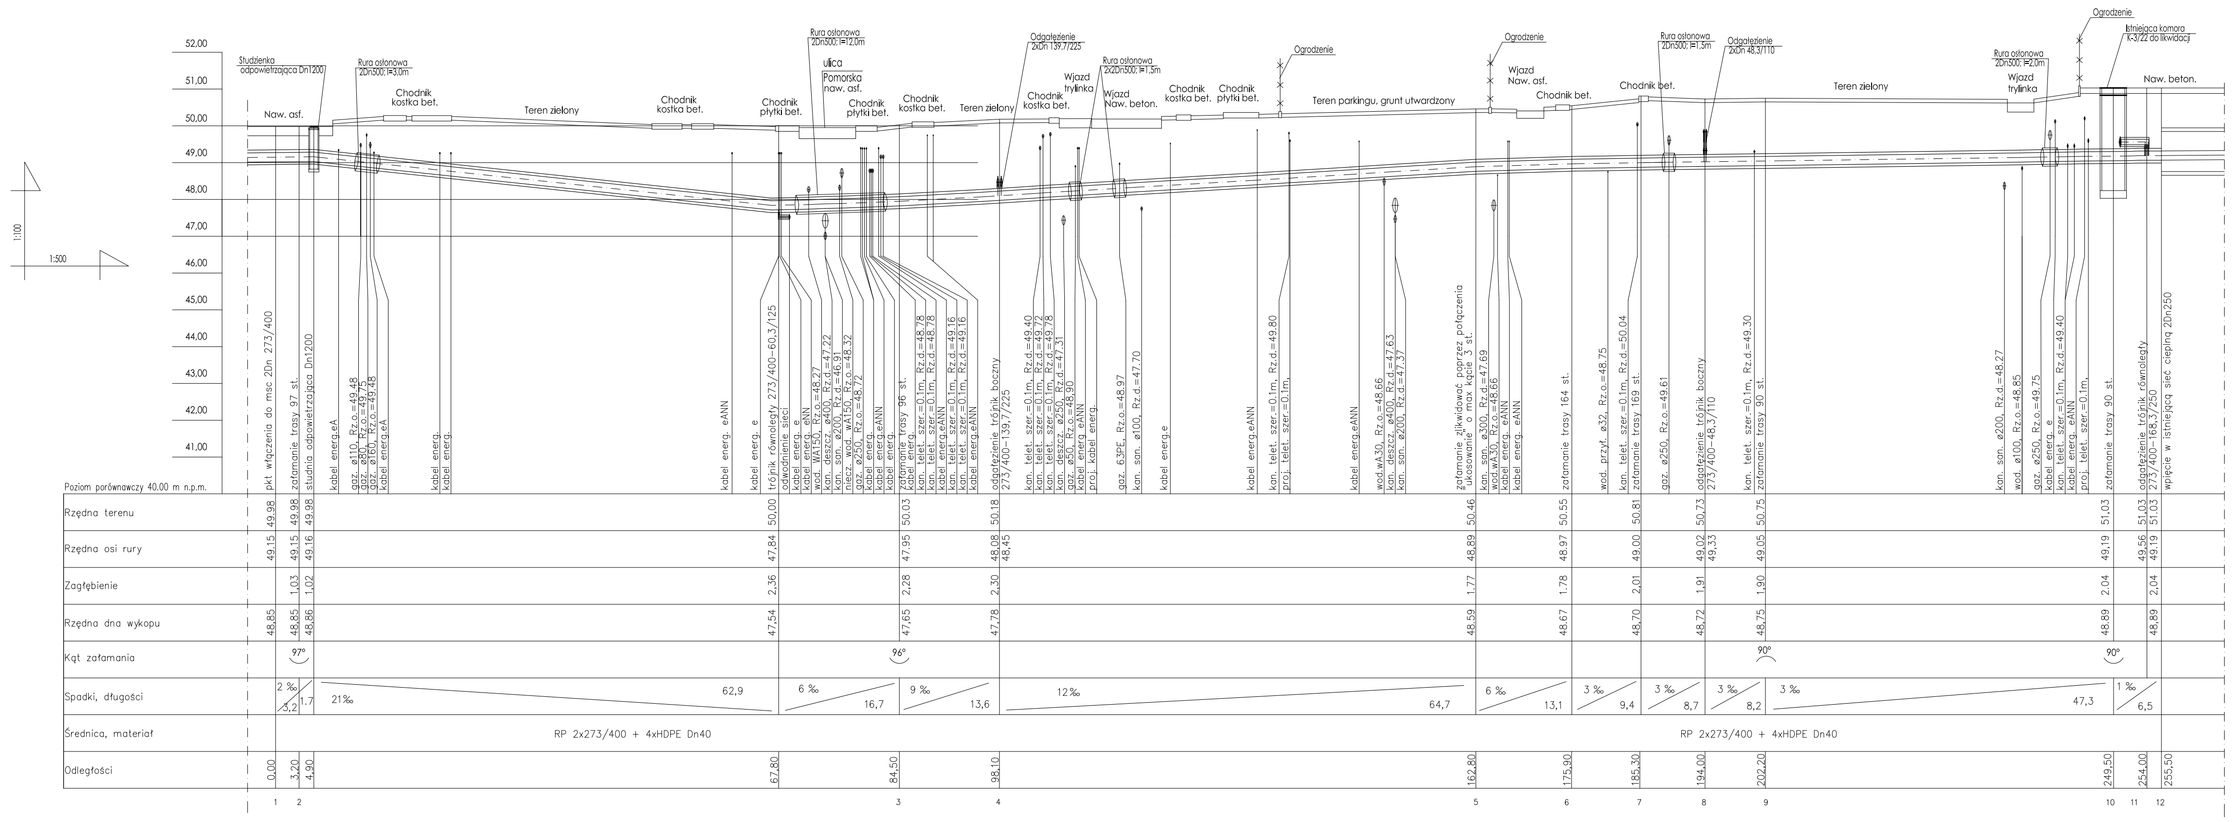

PROFIL ODGAŁĘZIENIA (spinka) UL. POMORSKA
2x139,7/225mm + HDPE 2xDn40

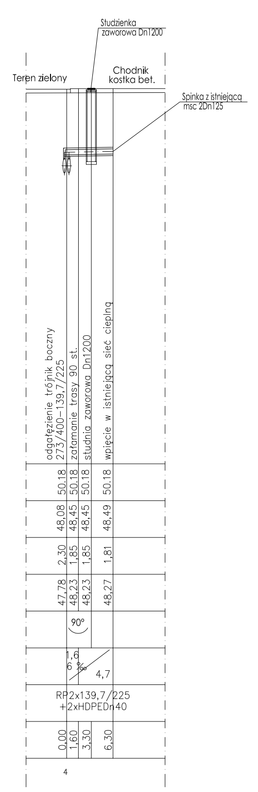

UWAGA:

Na całej długości trasy projektowanej msc należy ułożyć 4 rury HDPE Dn40 stanowiące kanalizację teletechniczną. Rury teletechniczne układać między przewodami c.o. w górnej płaszczyźnie rur c.o. z zachowaniem łagodnych łuków na załamaniach trasy. Po ułożeniu rur dokonać należy próby szczelności.

W miejscach skrzyżowań lub zbliżeń istniejące i projektowane linie kablowe (energetyczne) osłonić rurami dwudzielnymi "AROT" o przekrojach:
- dla kabli SN, WN - Ø 160
- dla kabli nn00,4kV i ośw. - Ø 110

W miejscach o znacznym zagęszczeniu linii kablowych wszystkie prace należy prowadzić ręcznie (bez użycia sprzętu mechanicznego).

diatech SYSTEMY CIEPŁOWNICZE	**DIATECH s.c.** ul. Dworcowa 54, 85-010 Bydgoszcz tel. 52 349-50-39, www.diatech.pl, biuro@diatech.pl	
Obiekt: Przebudowa sieci ciepłowniczej w ul. Bocianowo - Pomorska w Bydgoszczy. Inwestor: KPEC Sp. z o.o. ul. Ks. J. Schulza 5 85-315 Bydgoszcz	Nazwa rysunku: PROFIL PRZEBUDOWY SIECI 2x273/400mm	
Projektant: mgr inż. Adam Gajewski upr. nr KUP/0064/PWOS/05 spec. instalacyjna w zakresie sieci, inst., i urządzeń wod-kan cieplnych, went. i gazowych b/o		Nr rys. 2 Skala 1:500
Sprawdził: mgr inż. Maciej Łopuszyński upr. nr KUP/0155/PWOS/06 spec. instalacyjna w zakresie sieci, inst., i urządzeń wod-kan cieplnych, went. i gazowych b/o		Data 19-10-2012 r.