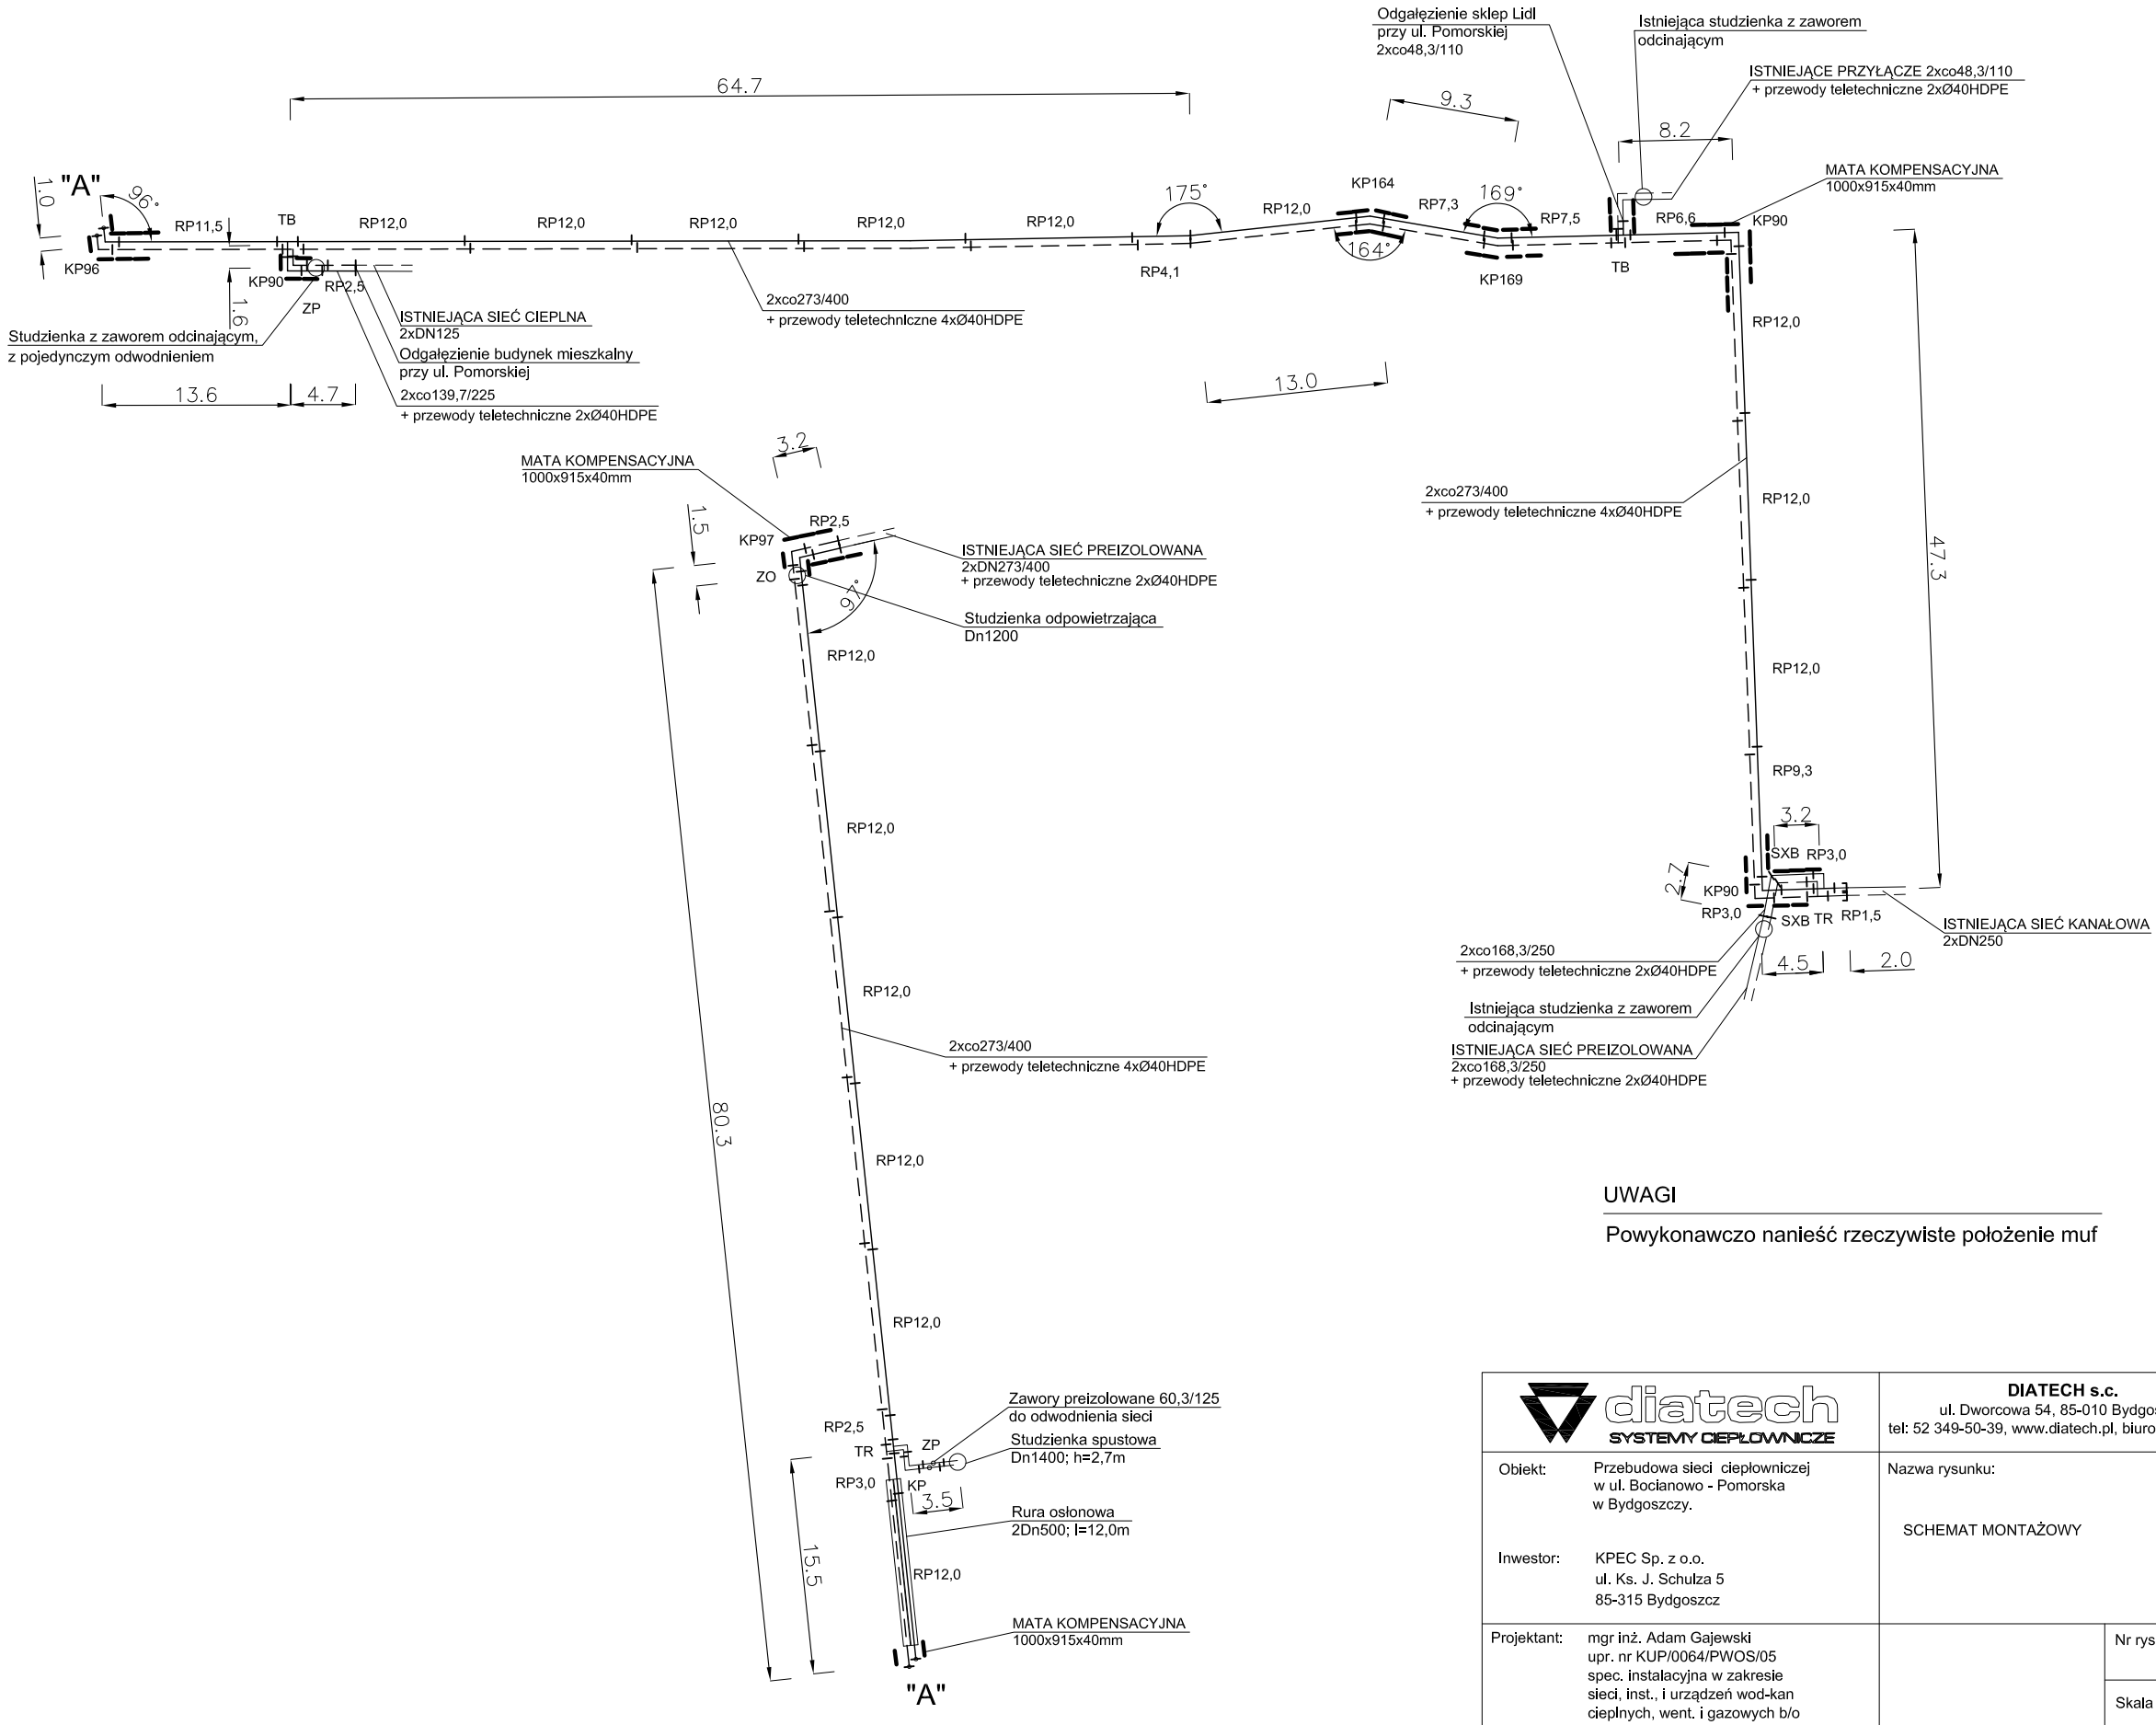

UWAGI

Powykonawczo nanieść rzeczywiste położenie muf

diatech SYSTEMY CIEPŁOWNICZE		**DIATECH s.c.** ul. Dworcowa 54, 85-010 Bydgoszcz tel: 52 349-50-39, www.diatech.pl, biuro@diatech.pl	
Obiekt:	Przebudowa sieci ciepłowniczej w ul. Bocianowo - Pomorska w Bydgoszczy.	Nazwa rysunku: SCHEMAT MONTAŻOWY	
Inwestor:	KPEC Sp. z o.o. ul. Ks. J. Schulza 5 85-315 Bydgoszcz		
Projektant:	mgr inż. Adam Gajewski upr. nr KUP/0064/PWOS/05 spec. instalacyjna w zakresie sieci, inst., i urządzeń wod-kan cieplnych, went. i gazowych b/o		Nr rys. 3 Skala 1:500
			Data 19-10-2012 r.