


Zastrzega się, że opracowana mapa może nie zawierać pełnej informacji o przebiegu przewodów podziemnych, których z powodu braku zgłoszenia do geodezyjnej inwentaryzacji powykonawczej, braku danych z instytucji branżowych oraz stosowanych metod pomiaru ujawnienie jest niemożliwe.

Wszelkie obiekty budowlane i przewody podziemne podlegają wytyczeniu oraz zainwentaryzowaniu przez jednostki wykonawstwa geodezyjnego

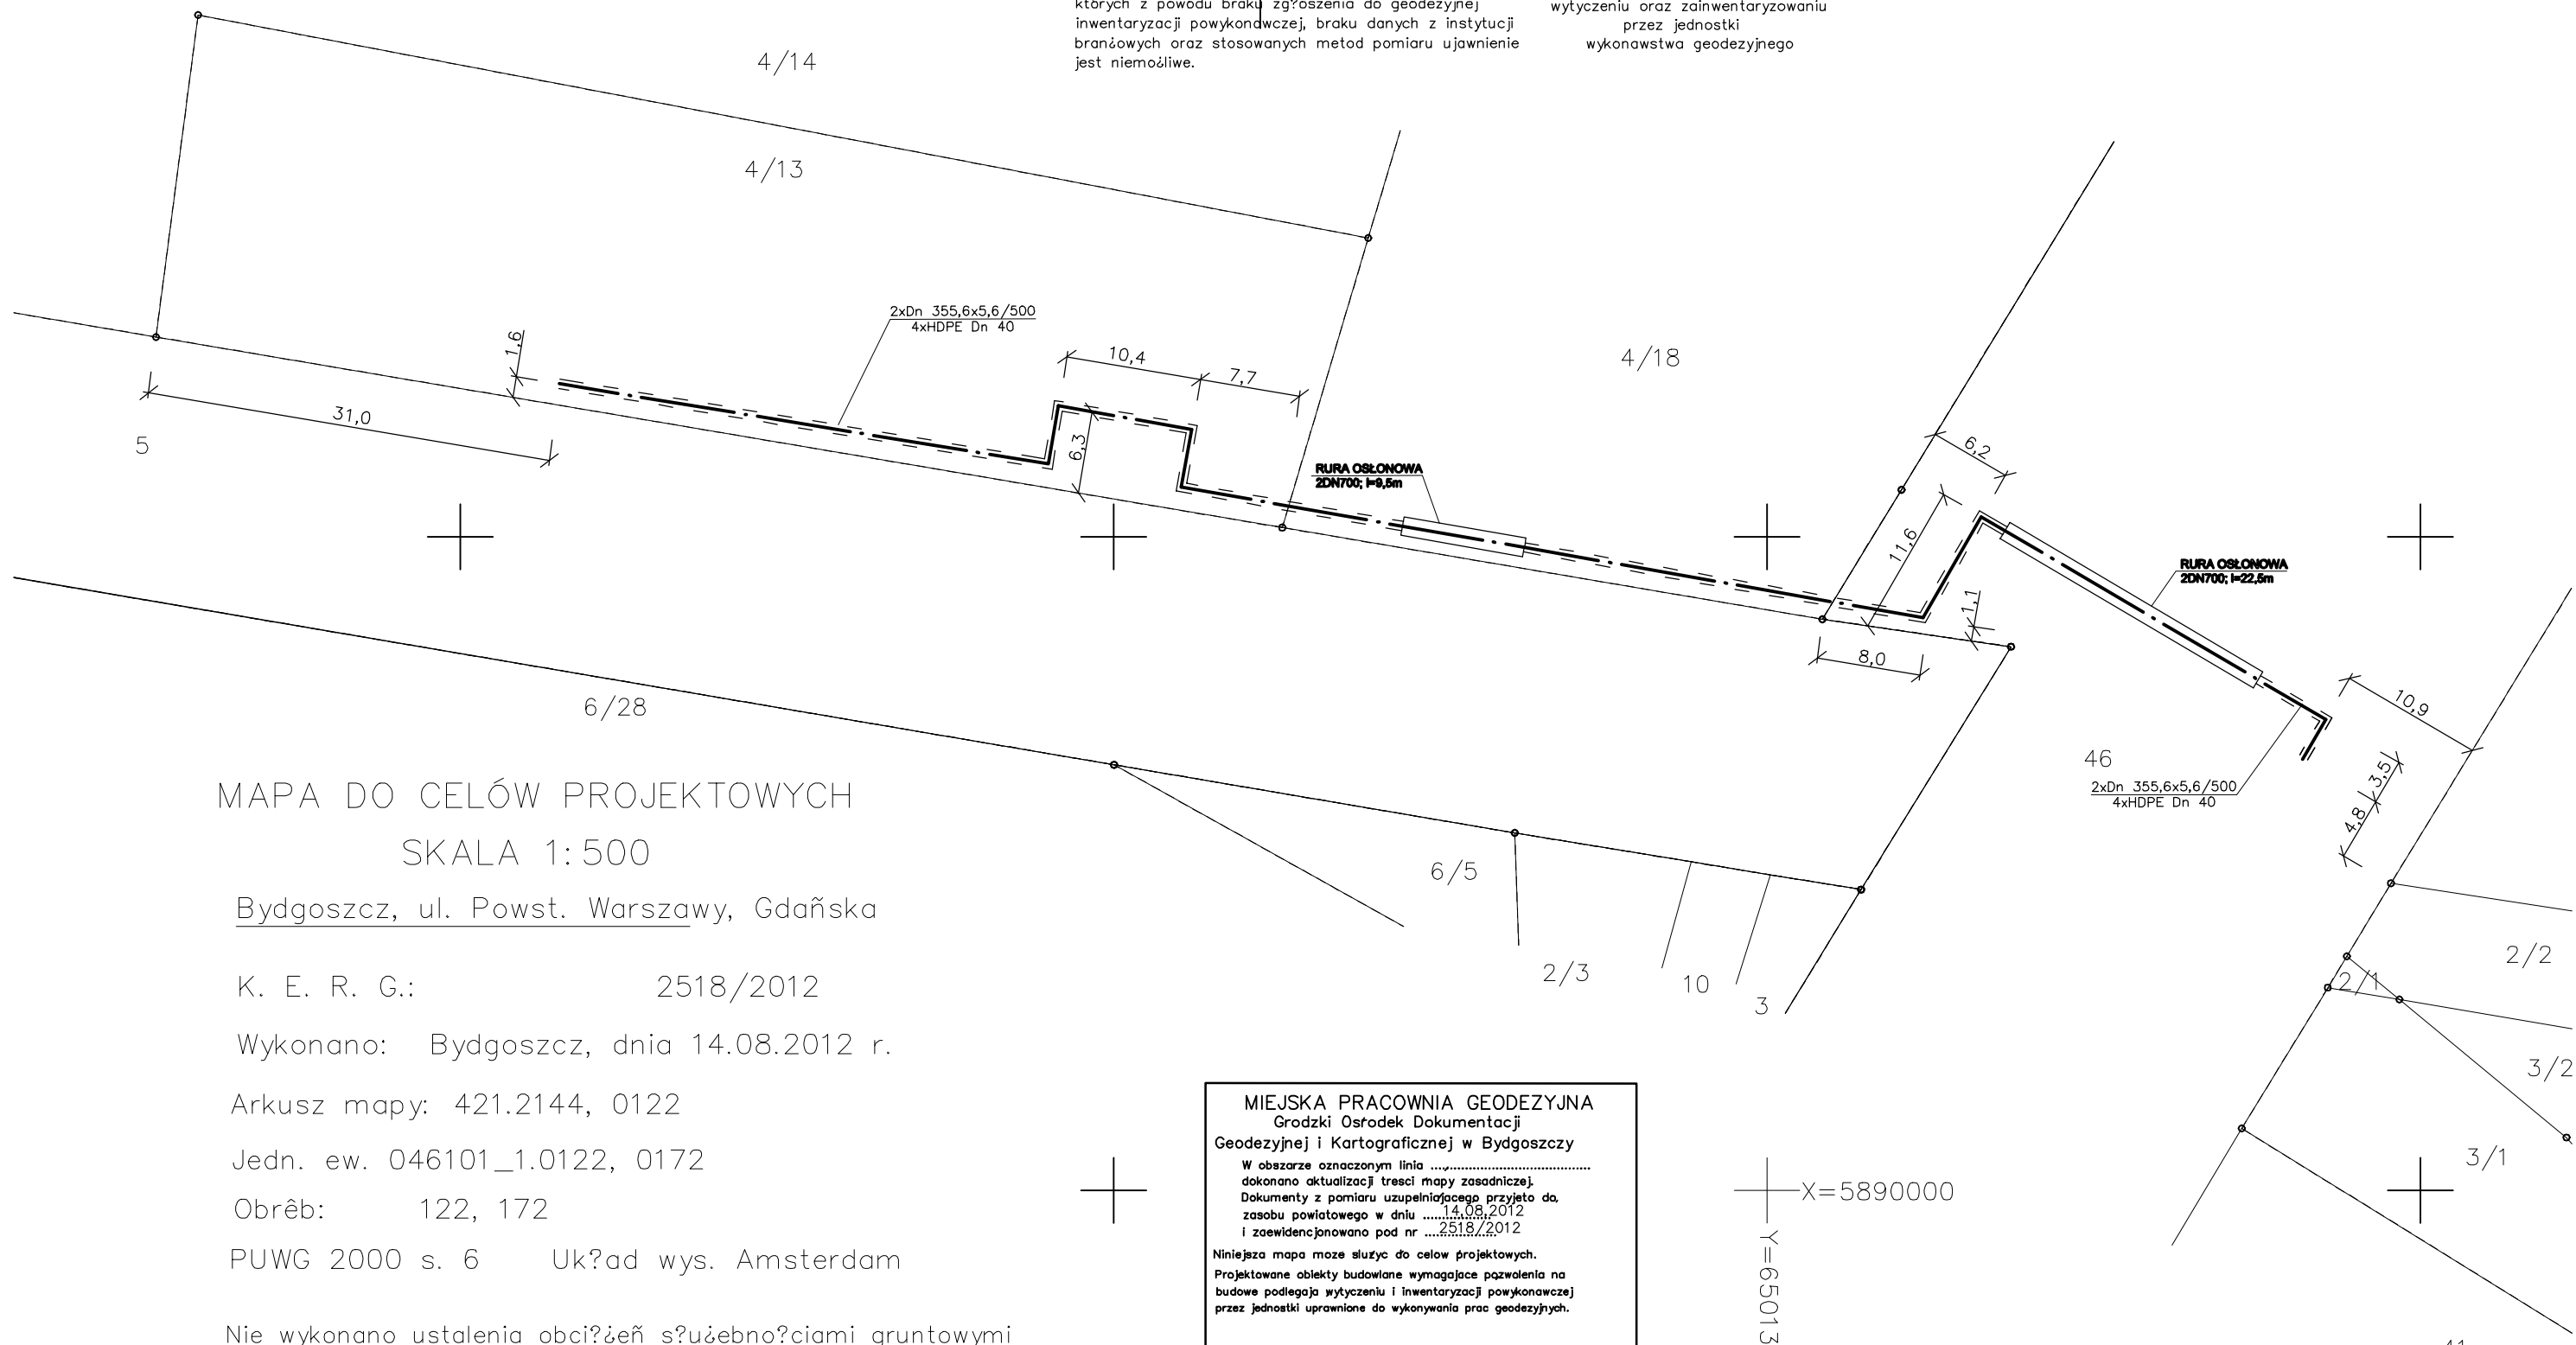

MAPA DO CELÓW PROJEKTOWYCH  
SKALA 1:500

Bydgoszcz, ul. Powst. Warszawy, Gdańska

K. E. R. G.: 2518/2012

Wykonano: Bydgoszcz, dnia 14.08.2012 r.

Arkusze mapy: 421.2144, 0122

Jedn. ew. 046101\_1.0122, 0172

Obręb: 122, 172

PUWG 2000 s. 6 Układ wys. Amsterdam

Nie wykonano ustalenia obciążalności użytkownikami gruntowymi

MIEJSKA PRACOWNIA GEODEZYJNA  
Grodzki Ośrodek Dokumentacji  
Geodezyjnej i Kartograficznej w Bydgoszczy  
W obszarze oznaczonym linia .....  
dokonano aktualizacji treści mapy zasadniczej.  
Dokumenty z pomiaru uzupełniającego przyjęte do  
zasobu powiatowego w dniu 14.08.2012  
i zewidencjonowano pod nr 2518/2012  
Niniejsza mapa może służyć do celów projektowych.  
Projektowane obiekty budowlane wymagające pozwoleń na  
budowę podlegają wytyczeniu i inwentaryzacji powykonawczej  
przez jednostki uprawnione do wykonywania prac geodezyjnych.  
Bydgoszcz, dn. 14.08.2012

LEGENDA:

==- - -== PROJEKTOWANA PRZEBUDOWA MSC 2 x 355,6/500  
PLUS PRZEWODY TELEMTRYCZNE HDPE 4xDn40

Przedsiębiorstwo Usług Geodezyjnych  
i Kartograficznych  
"GEOPLAN". S.C.  
ul. Betonowa 1, 86-005 BIAŁE BŁOTA  
tel./fax (052) 349-40-68; 324-01-65

PRZEDSIĘBIORSTWO OBSŁUGI INWESTYCJI - DARCO

|  |  |                |              |                 |
|--|--|----------------|--------------|-----------------|
| <b>Objekt:</b><br>Sieć ciepłownicza magistralna 2Dn 350<br>od komory K-572 przy ul. Powstańców W-wy<br>do ul. Gdańskiej w Bydgoszczy.<br>działki nr 4/13; 4/18 obręb 122<br>46 obręb 172 | <b>Skala:</b>  | <b>Branża:</b> | <b>Faza:</b> | <b>Nr rysa:</b> |
|  | 1:500  | C.O.           | PW           | 2               |
| <b>Treść rysunku:</b><br>Przebudowa sieci ciepłowniczej magistralnej<br><br>PLAN - DOMIARY DO GRANIC   | <b>Projektant:</b><br>Janusz Kępiński<br>Specjalność: Instalacyjno-inżynierska<br>Nr upr. UAN-KZ-7210/309/87 |                |              |                 |
|  | <b>Data:</b><br>20.09.2012r.   |                |              |                 |