



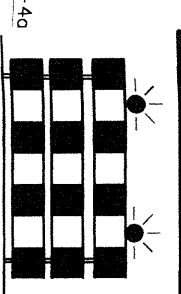



**CZASOWA**  
**ORGANIZACJA RUCHU DROGOWEGO**  
**DZIAŁKA 65/3, OBRĘB 474**  
**PRZEBUDOWA SIECI CIEPŁOWNICZEJ**  
**W PASIE DROGOWYM**  
**ulicy PLANU 6-LETNIEGO**

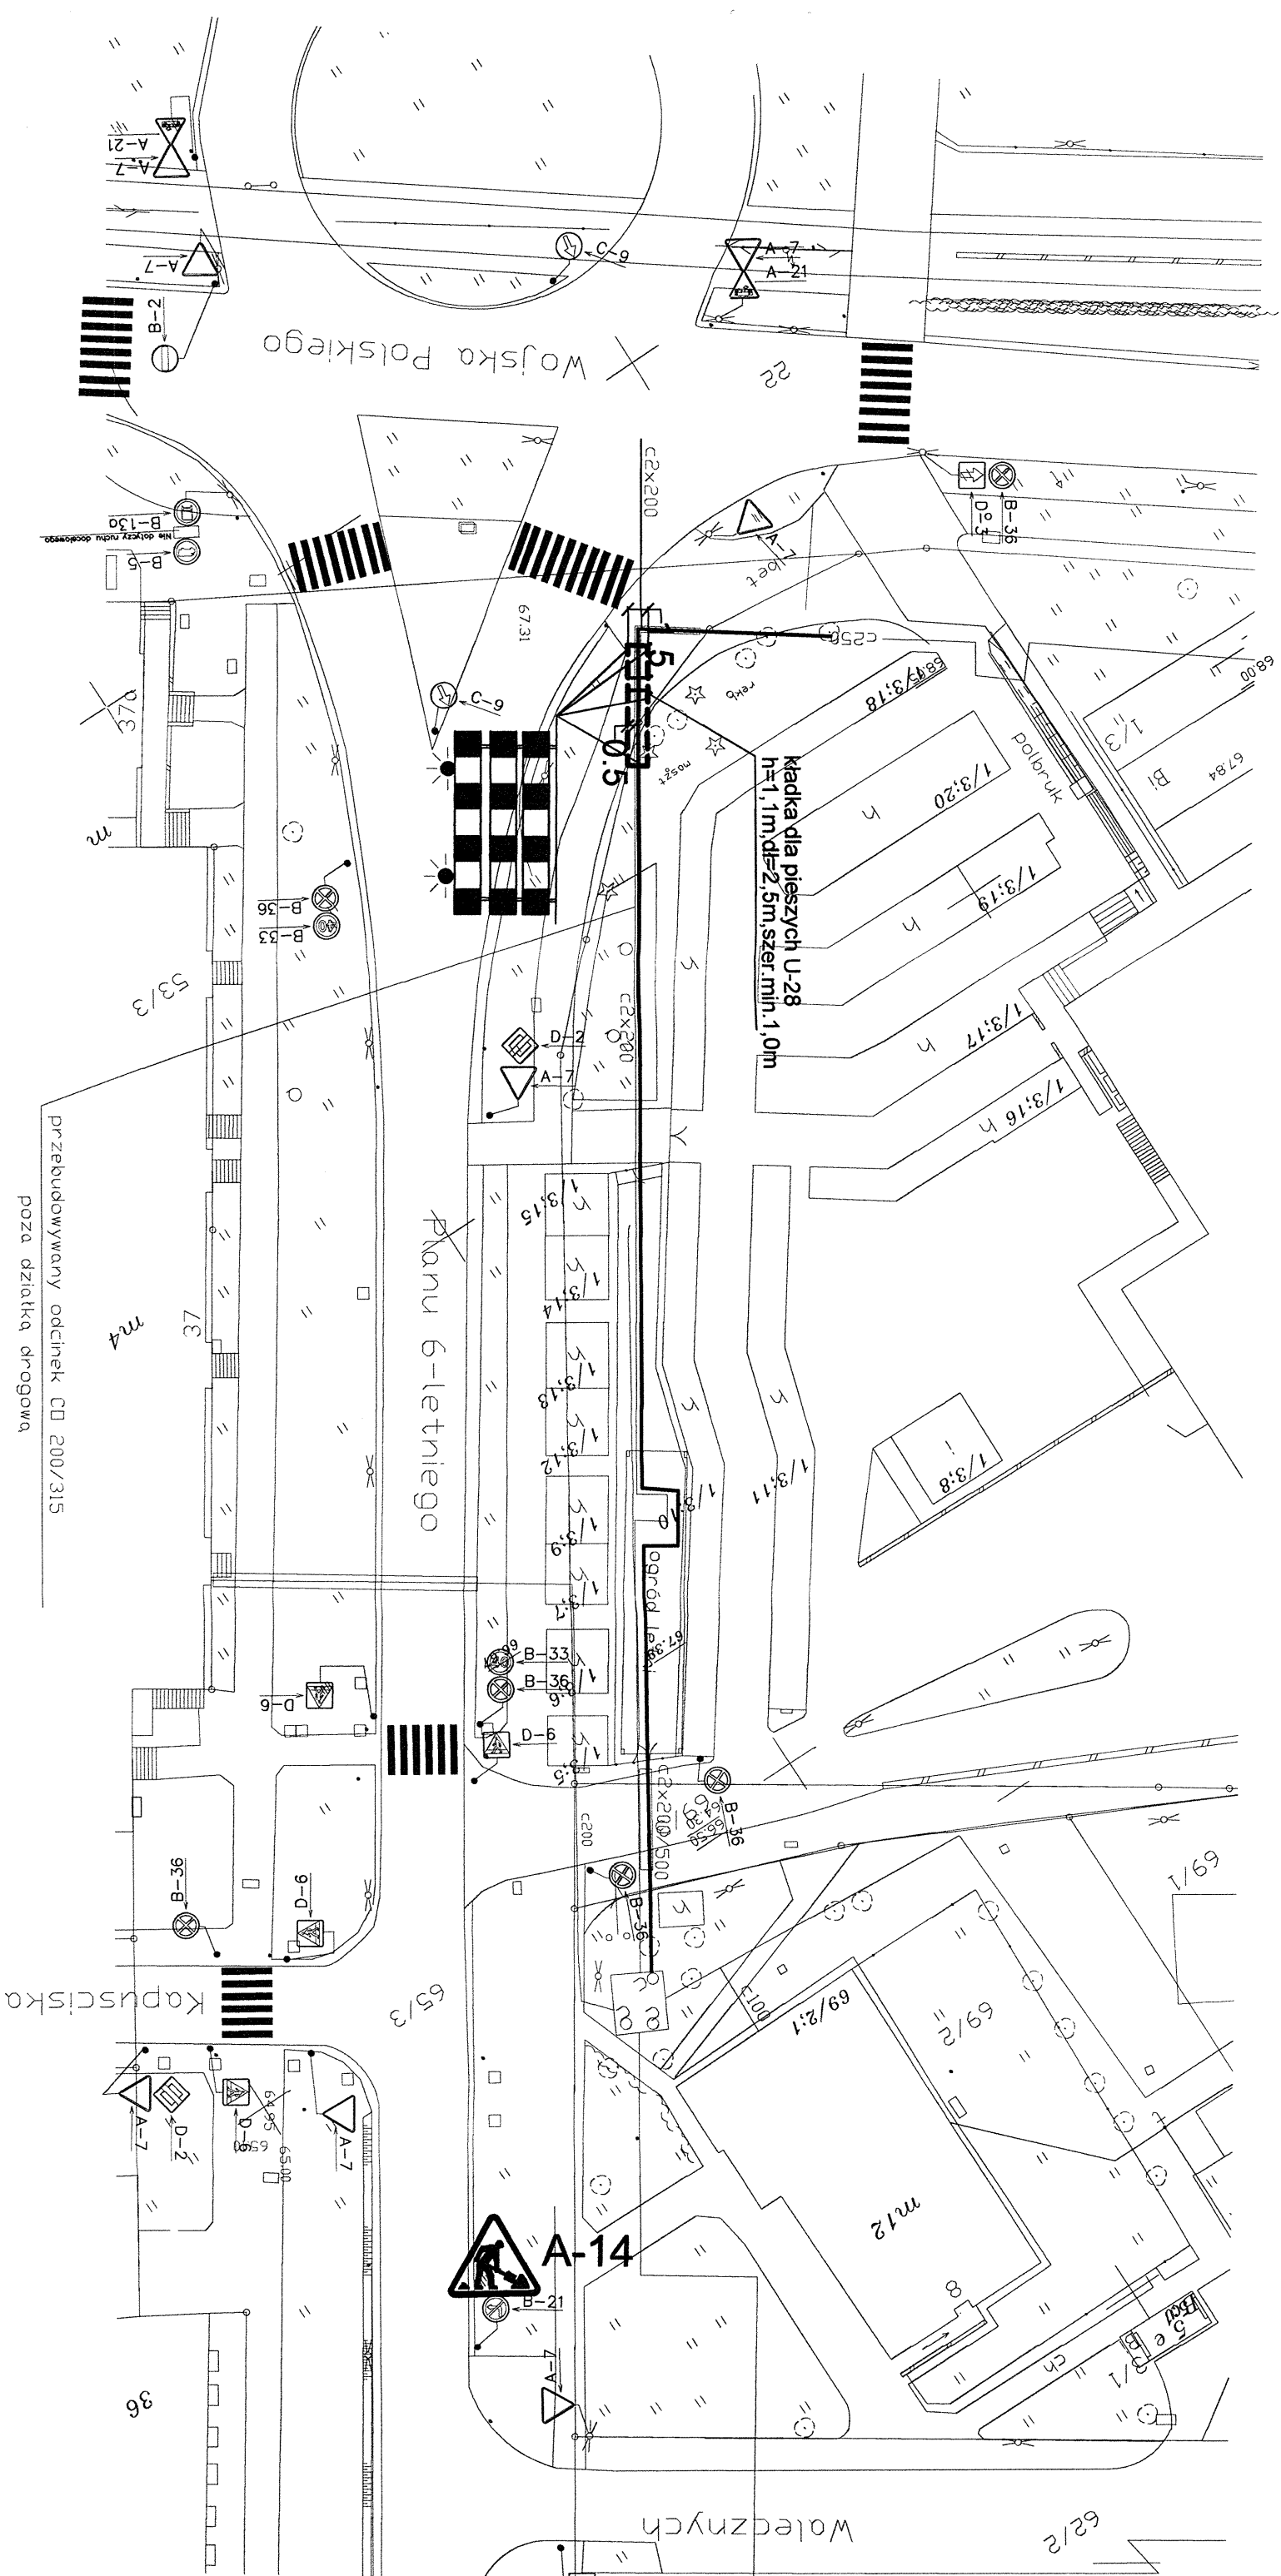


**SKALA 1:500**

**etap II**

**LEGENDA:**

-  PROJEKTOWANE ZAPORY DROGOWE
-  PRZEBUDOWYWANY CIEPŁOCIĄG 2xDn200/315
-  PROJ. ZAPORA DROGOWA ODGRADZAJĄCA POTRÓJNA U-20d
-  ISTNIEJĄCE ZNAKI DROGOWE
-  PROJEKTOWANE ZNAKI DROGOWE

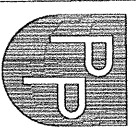 <b>PROJ-PRZEM-PROJEKT</b> SPÓŁKA Z O.O. BYDGOSZCZ		Nr. zlecenia <b>40972</b>	
		Inwestor KPEC Sp. z o. o. BYDGOSZCZ, UL. KS. JANA SCHULZA 5	
Adres BYDGOSZCZ dz. nr 1/3, 65/3 69/2, 69/3 obręb 0474		Nr. rys. <b>3/3</b>	
Treść rys. <b>ORGANIZACJA RUCHU DROGOWEGO</b>		Data <b>10.12.2012</b>	
Płoc. T-2		Skala 1:500	
Kier. pracowni mgr Marek Zawadowski		Opracował	
Autor proj. Zbigniew Niegmann		Sprawdzał mgr inż. Kajetan Semrau	
Upr. bud. do projektowania kierowania i nadzorowania budowy i robot w szczególności konstruktoryjno-inżyniernej w zakresie drogi nr ewid. UAN-KZ-7210/203986		Upr. bud. do projektowania bez ograniczeń w specjalności drogowej nr ewid. KUP/0158/P000/04	