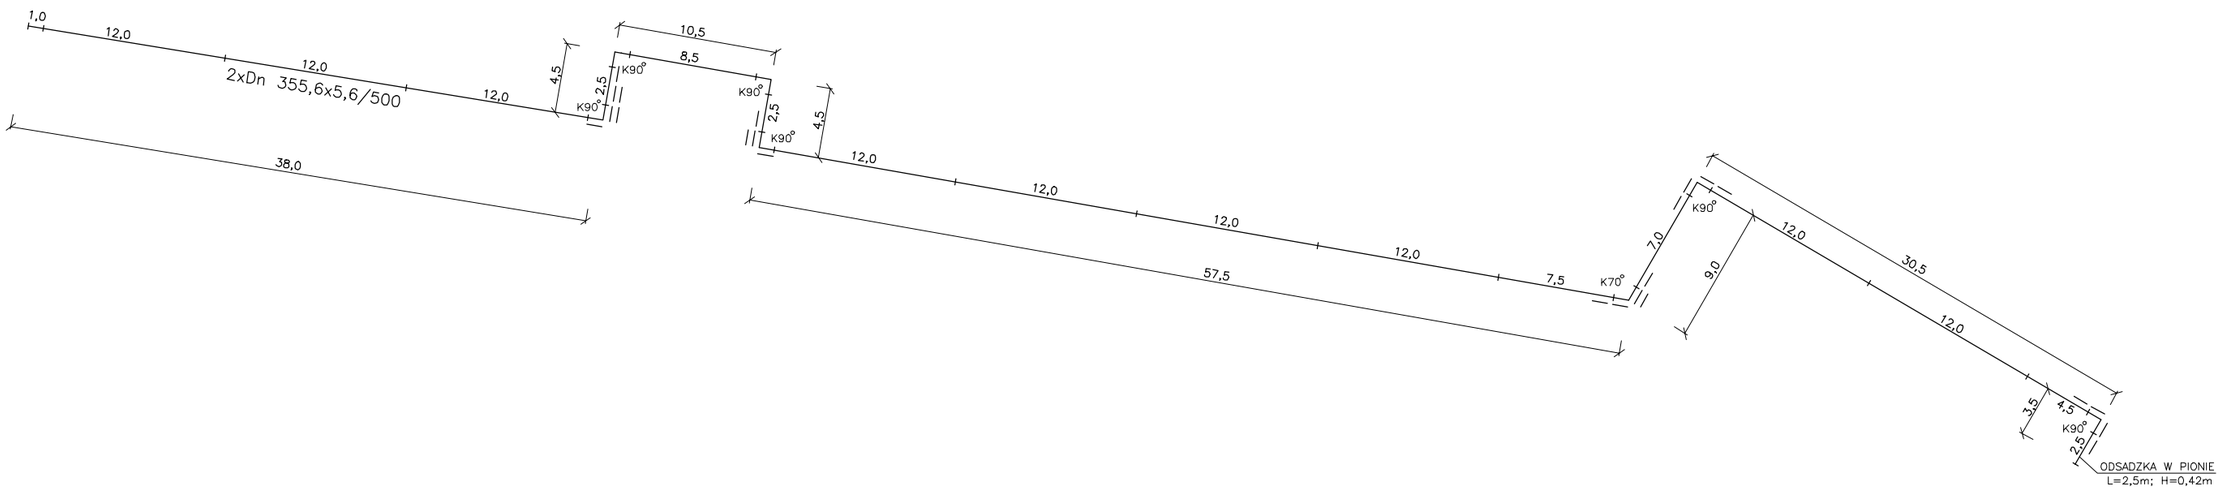

PRZEDSIĘBIORSTWO OBSŁUGI INWESTYCJI - DARCO				
Obiekt: Sieć ciepłownicza magistralna 2Dn 350 od komory K-572 przy ul. Powstańców W-wy do ul. Gdańskiej w Bydgoszczy. działki nr 4/13; 4/18 obręb 122 46 obręb 172	Skala:	Branża:	Faza:	Nr rys.:
		C.O.	PW	4
	Projektant: Janusz Kępiński Specjalność: instalacyjno-inżynieryjna Nr upr. UAN-KZ-7210/309/87			
Treść rysunku: Przebudowa sieci ciepłowniczej magistralnej SCHEMAT MONTAŻOWY				
Data: 20.09.2012r.				