PRZEKRÓJ A

konstrukcja odnowy nawierzchni jezdni i chodnika

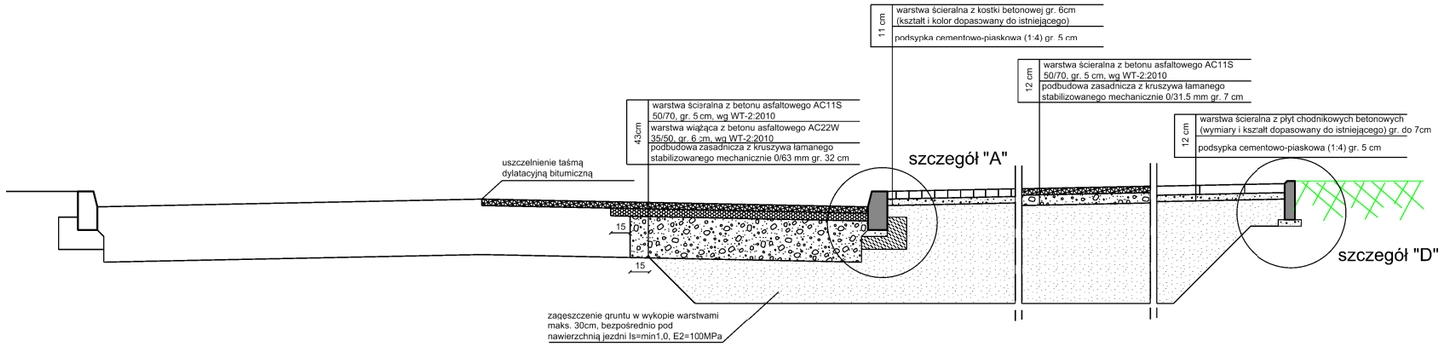

PRZEKRÓJ B

konstrukcja odnowy nawierzchni jezdni i zjazdów

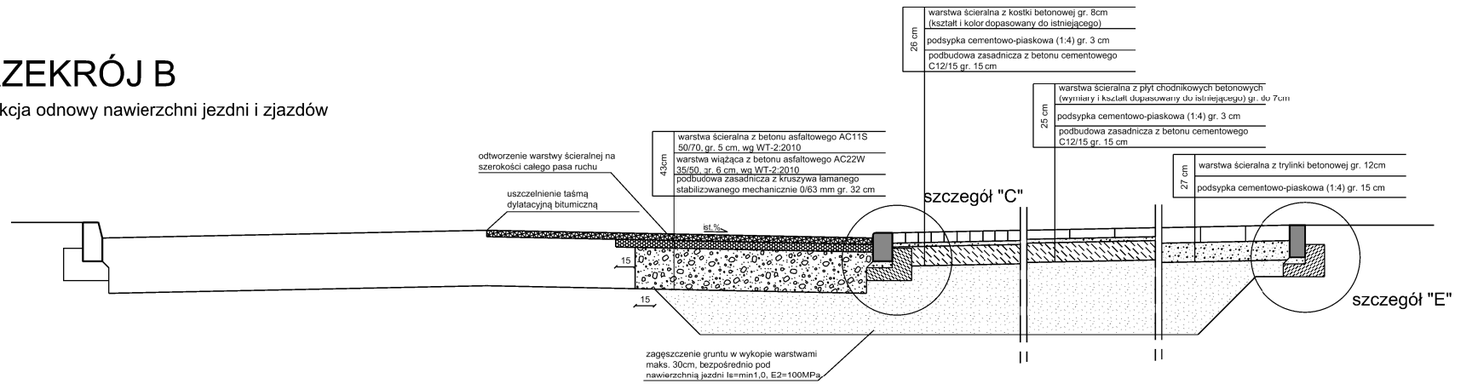

BIURO INŻYNIERII DROGOWEJ "BID" S.C.
Agnieszka Szczuraszek-Kostencka, Paweł Szczuraszek
ul. Rekinowa 27/2, 85-435 Bydgoszcz

Inwestor: Komunalne Przedsiębiorstwo Energetyki Cieplnej Sp. z o.o ul. ks. J. Schultza 5, 85-315 Bydgoszcz	Nr rysunku: 3
Obiekt: Projekt odnowy nawierzchni dla Zadania nr 1: Modernizacja sieci w pianobetonie na os. Błonie od K-2/15 do K-2/34, I etap od K-2/15 do K-2/25.	Branża: drogowa Stadium: PW Skala: 1:50
Treść: Przekroje konstrukcyjne	Data: 02.2013r

Funkcja:	Imię i nazwisko:	Specjalność i zakres uprawnień: numer uprawnień:	Podpis:
Projektant:	mgr inż. Paweł Szczuraszek	w specjalności drogowej obejmującej projektowanie bez ograniczeń KUP/0107/POOD/11	
Asystent projektanta:	mgr inż. Jarosław Czeszewski	———	
Sprawdzający:	mgr inż. Agnieszka Szczuraszek-Kostencka	w specjalności drogowej obejmującej projektowanie bez ograniczeń KUP/0038/POOD/08	