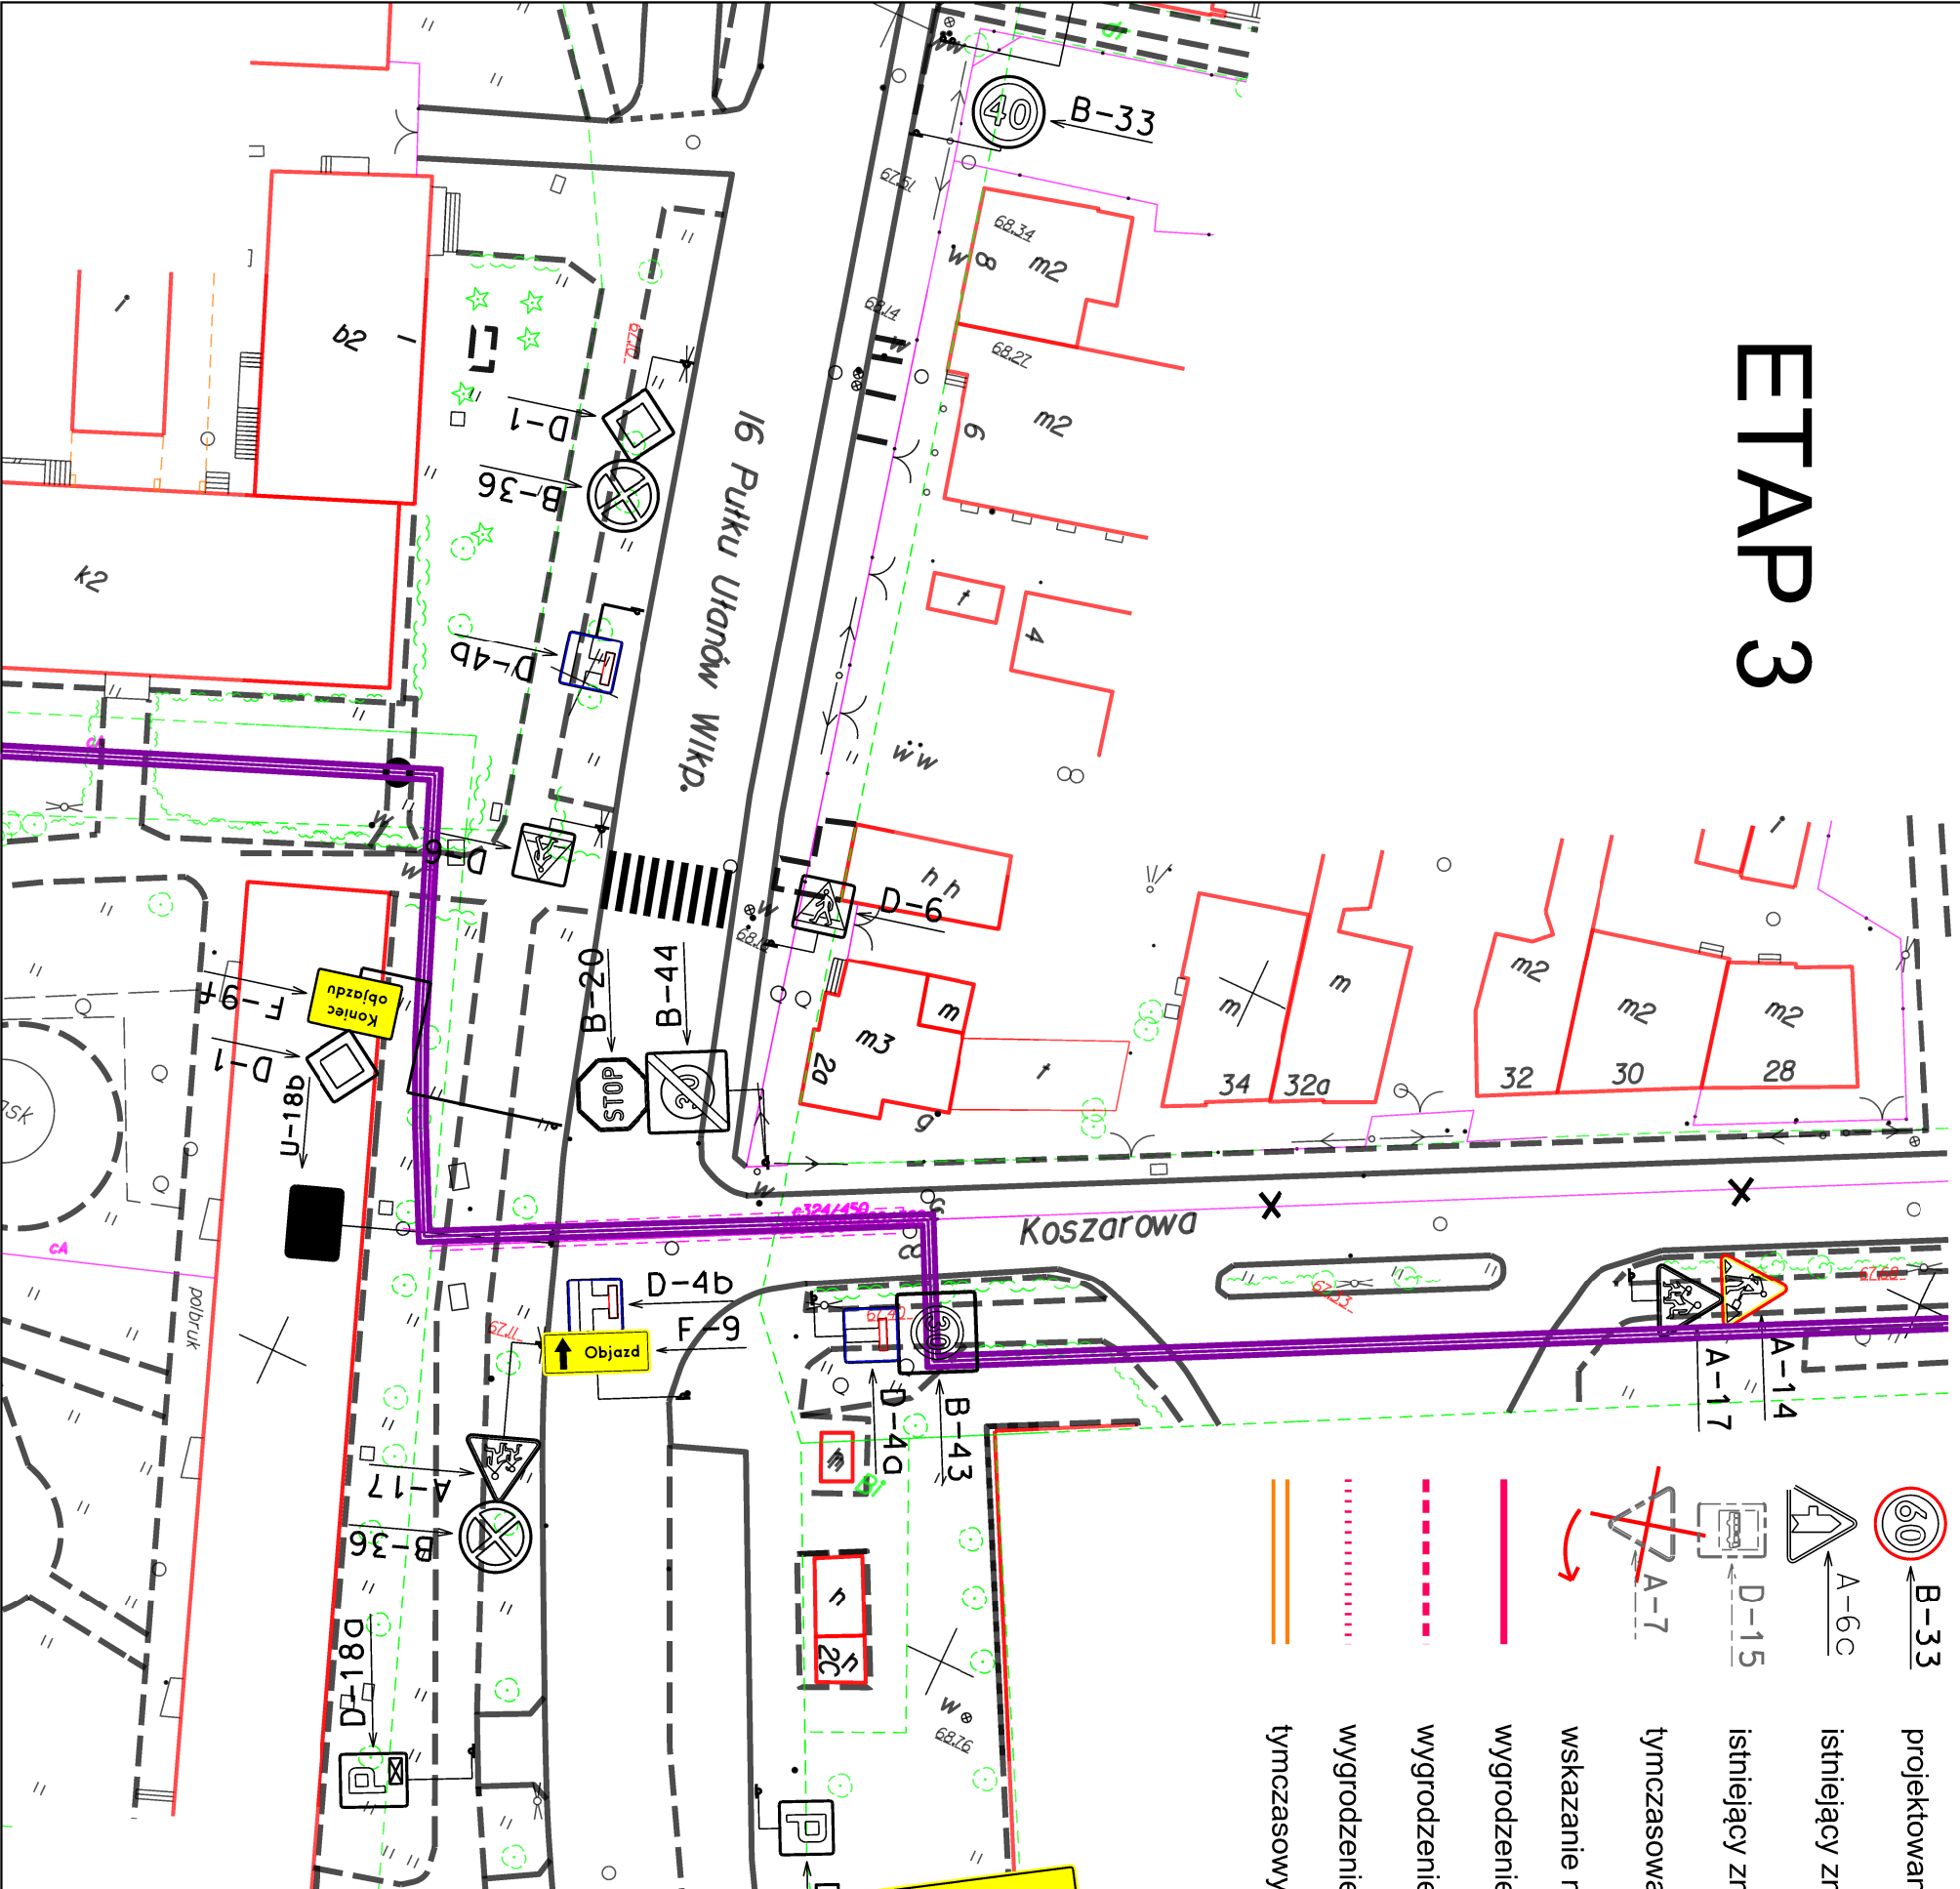

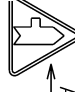
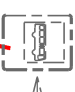






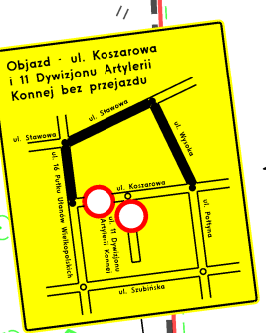


ETAP 3



LEGENDA

-  **B-33** projektowany nowy znak pionowy
-  **A-6C** istniejący znak pionowy
-  **D-15** istniejący znak pionowy do przestawienia
-  **A-7** tymczasowa likwidacja oznakowania
-  wskazanie nowej lokalizacji znaku pionowego
-  wygradzenie jezdni/chodnika barierą U-20b
-  wygradzenie jezdni/chodnika barierą U-20c
-  wygradzenie jezdni/chodnika barierą U-20a
-  tymczasowy chodnik z płyt betonowych 50x50cm



<p align="center">BIURO INŻYNIERII DROGOWEJ "BID" S.C. Agnieszka Szczuraszek-Kostencka, Paweł Szczuraszek ul. Rekinowa 27/2, 85-435 Bydgoszcz</p>	
Inwestor: Komunalne Przedsiębiorstwo Energetyki Ciepłej Sp. z o.o. ul. Ks. J. Schultza 5, 85-315 Bydgoszcz	Nr rysunku: 2/ ark. 9
Obiekt: Przebudowa sieci ciepłowniczych w Bydgoszczy zadanie nr 1: Modernizacja sieci w planbetonie na os. Bionie od K-2/15 do K-2/34, I etap od K-2/15 do K-2/25	Branża: drogowa Stadium: PW Skala: 1:500
Treść: Projekt tymczasowej organizacji ruchu - etap 3	Data: 05.2011r
Funkcja: Imię i nazwisko:	Specjalność i zakres uprawnień: numer uprawnień:
Projektant: mgr inż. Agnieszka Szczuraszek-Kostencka	w specjalności drogowej obejmującej projektowanie bez ograniczeń KUP/0038/POOD/08
Asystent projektanta: mgr inż. Paweł Szczuraszek mgr inż. Jarosław Czeszewski	Podpis: