



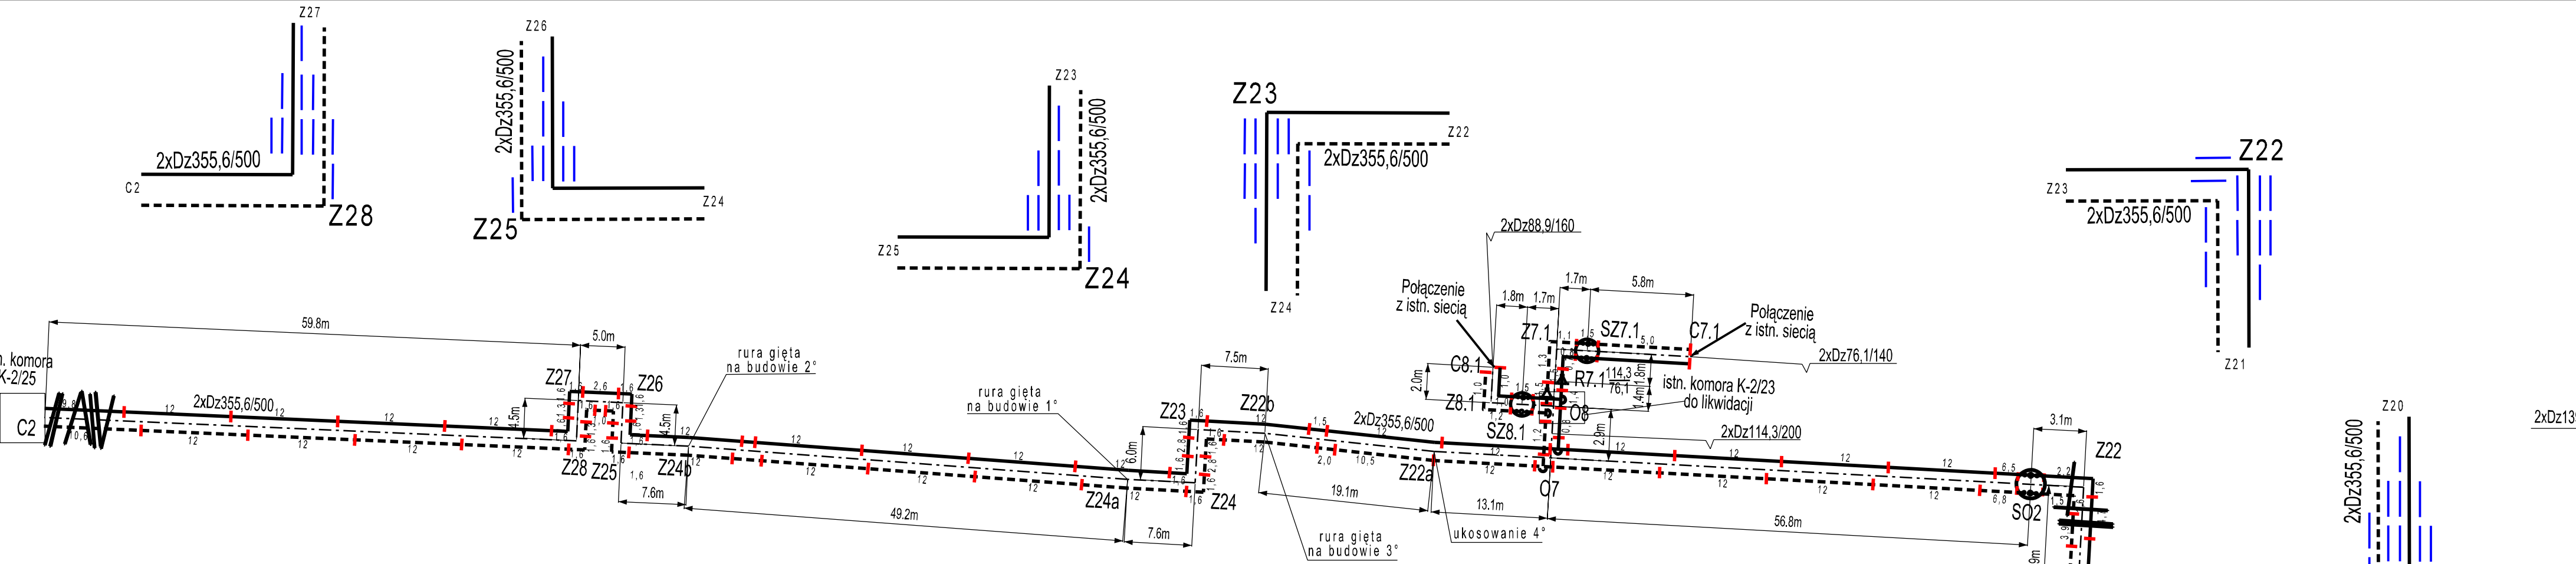


Szczegół wejścia do komory K-2/25

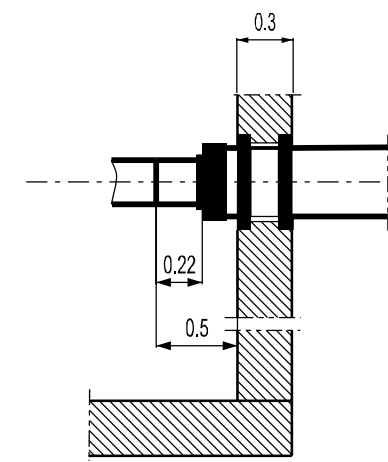

Przekrój i podstawowe wymiary wykopu


1:30

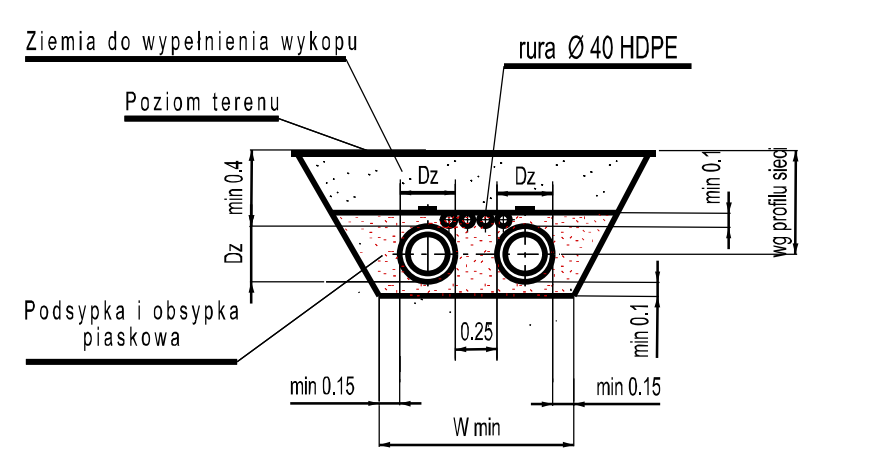

Dz	355,6/500
W min [m]	1,6

Studzienka odwadniająca SO2


1:50

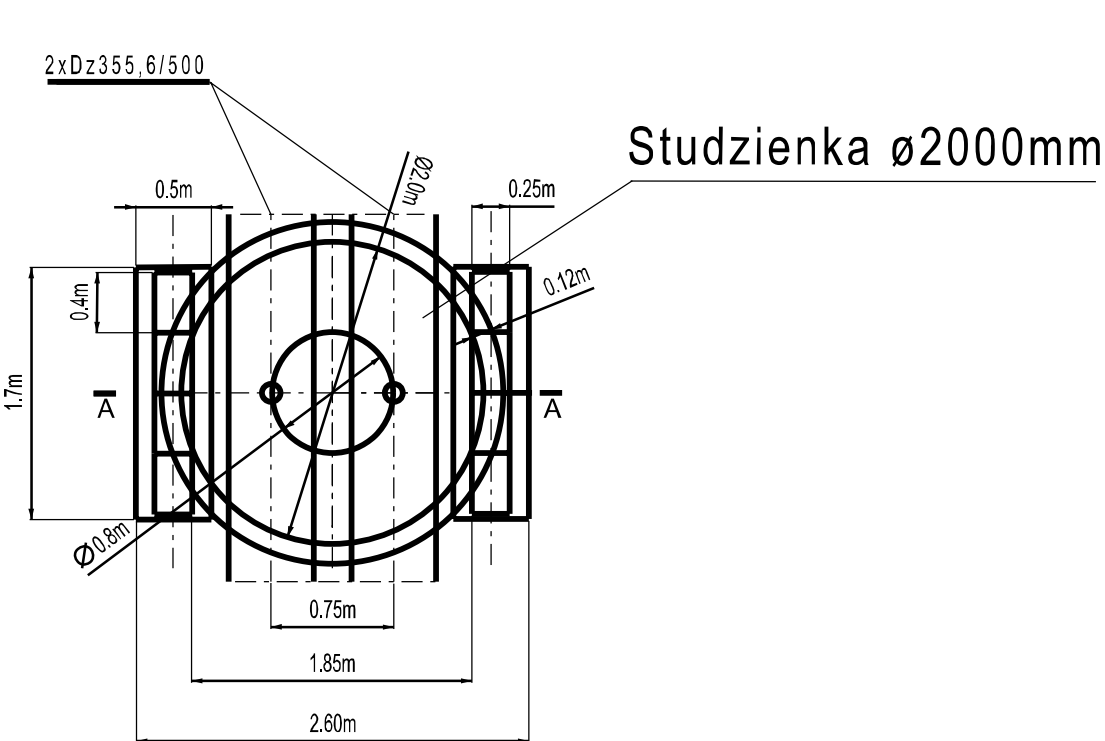

A-A


Szczegół "A"

1:25

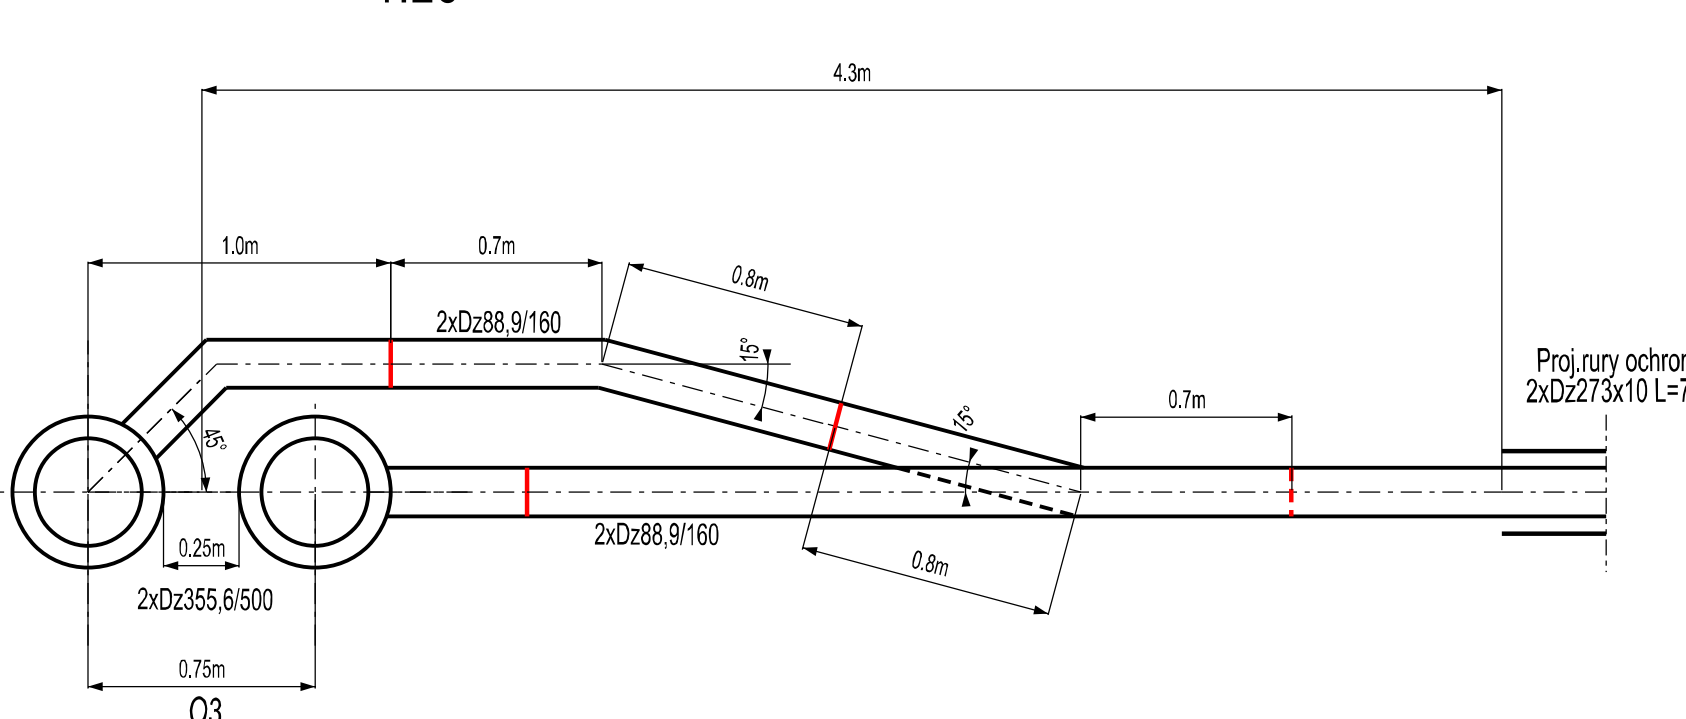


Szczegół "B"

1:25

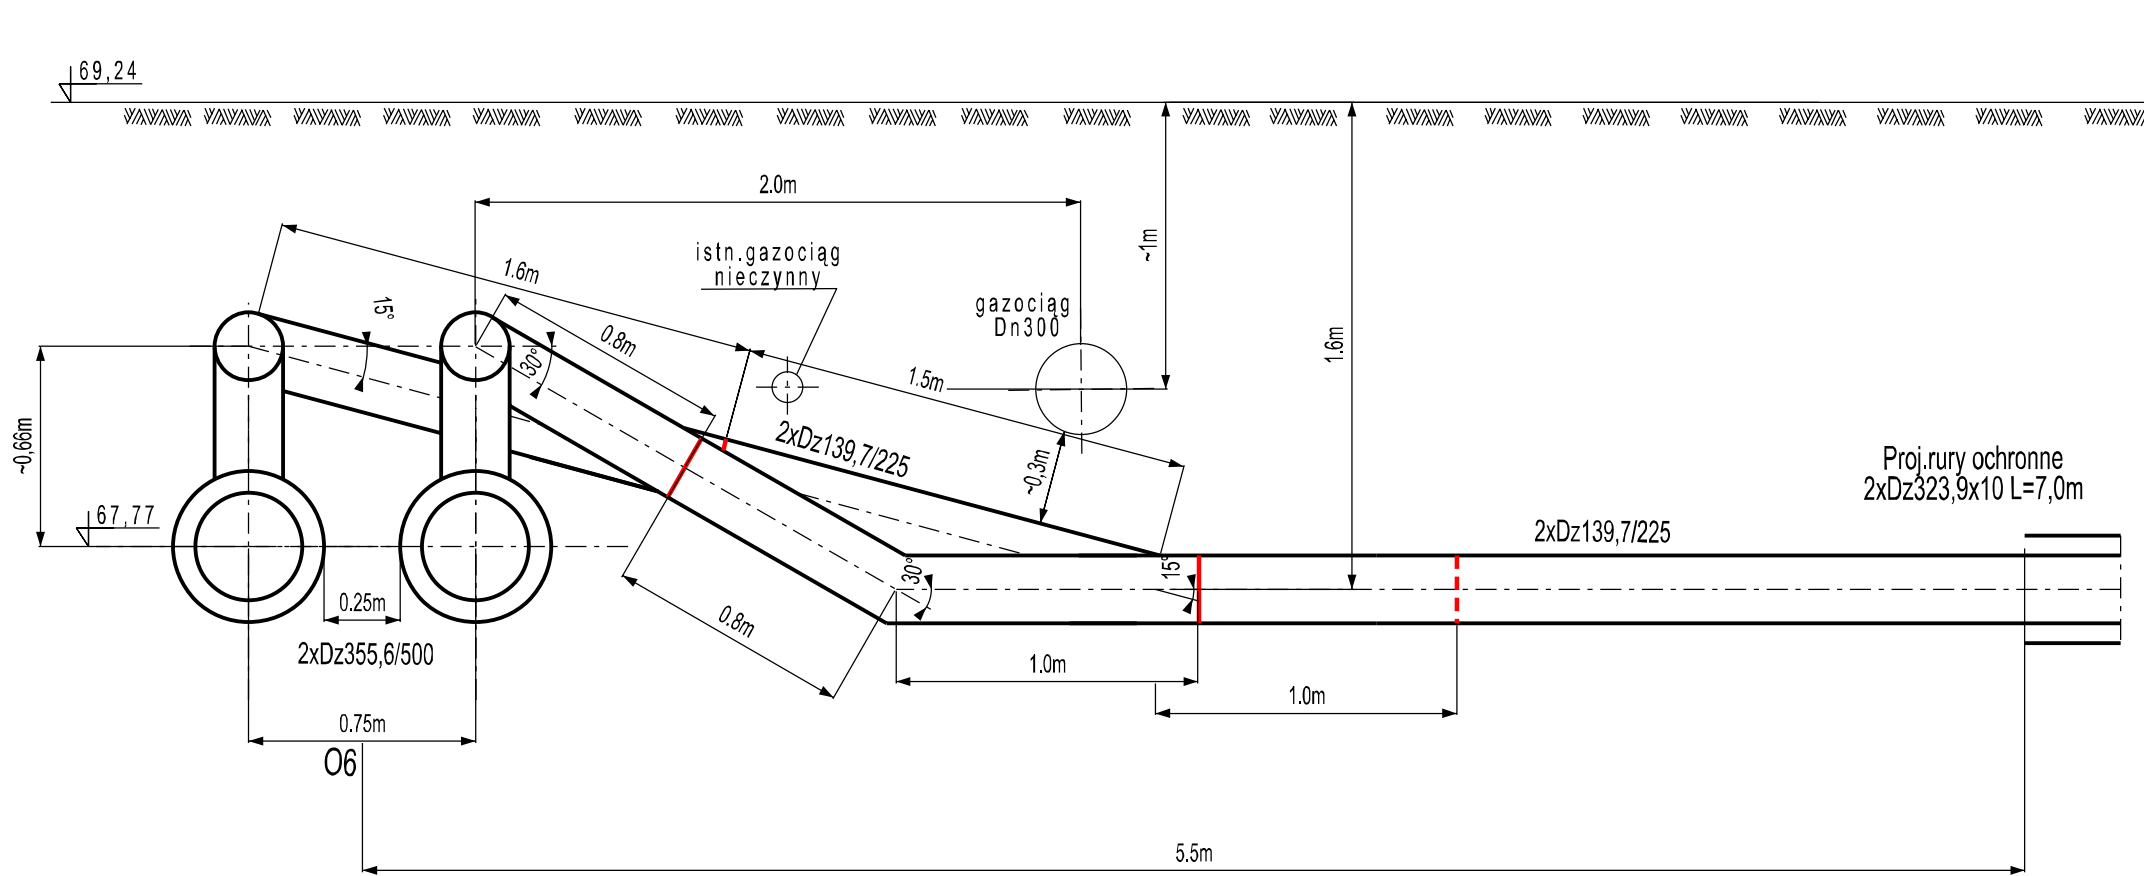


Szczegół rozstawienia pierścieni ślizgowych pod ul. Koszarowa w rurze ochronnej Dn300

1:50

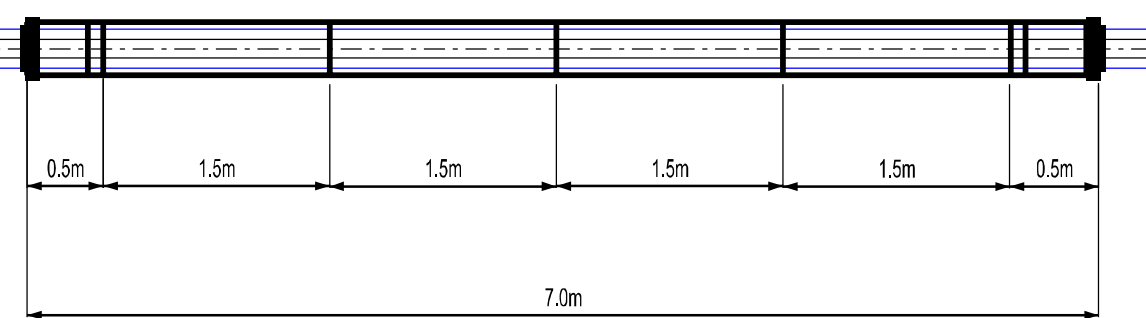


Szczegół połączenia sieci preizolowanej z siecią tradycyjną

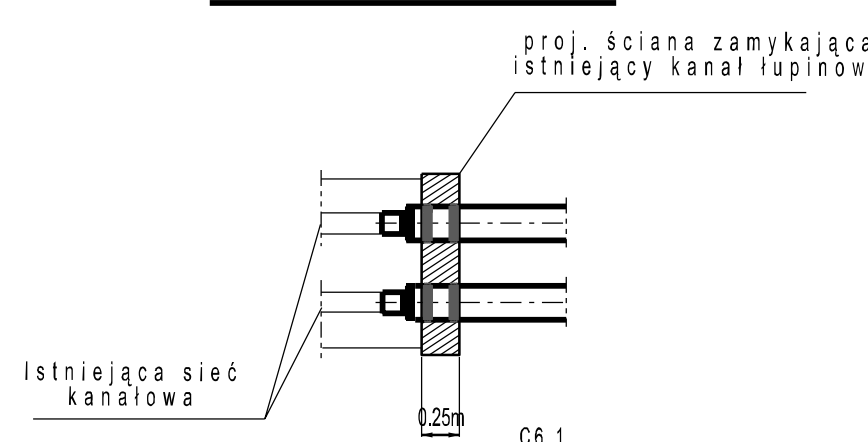


Szczegół rozstawienia pierścieni ślizgowych pod ul. Koszarowa w rurze ochronnej Dn250

1:50

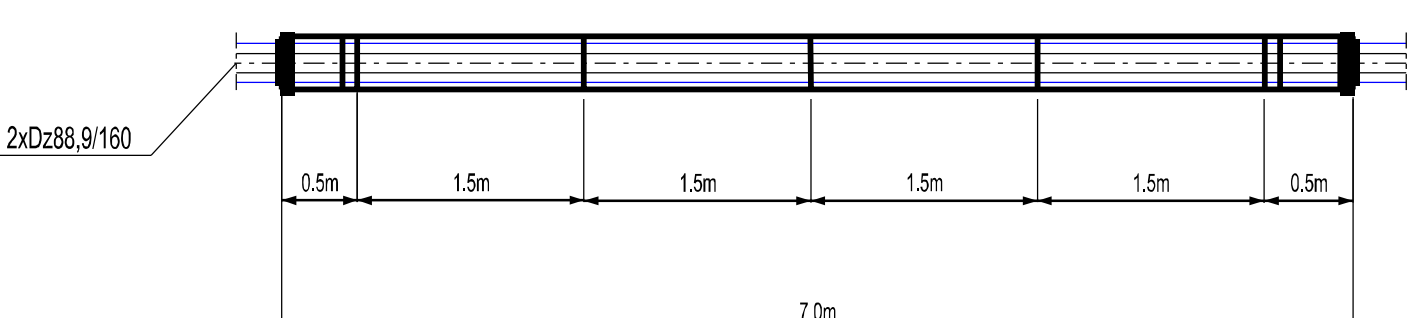


Szczegół wejścia do komory K-2/16

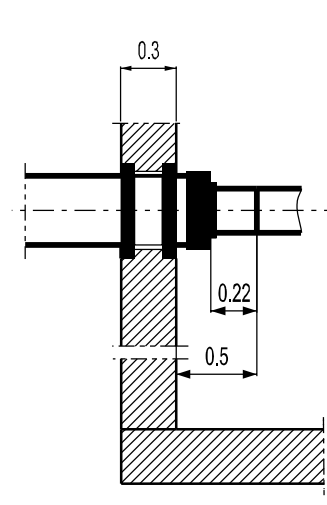

POZ.	WYSZCZEGÓLNIENIE	"S02"	JEDN.
1	Właz kanałowy żeliwny z zamknięciem Ø800 kl. D400 wg. PN-EN 124	1	szt
2	Plyta żelbetowa pokrywowa Ø2260/800	1	szt
3	Krag żelbetowy Ø 2000/1000-beton kl.C35/45	1	szt
4	Krag żelbetowy Ø 2000/500-beton kl.C35/45	0	szt
5	Krag żelbetowy Ø2000/250-beton kl.C35/45	1	szt
6	Błoczk betonowe o wymiarach 400*250*120mm- beton kl. C20/25	40	szt
7	Zaprawa do murowania bloczków	0,05	m ³
8	Ława żelbetowa o wymiarach 1700*500*80mm	2	szt
9	Chudy beton kl.C8/10	0,10	m ³
10	Stopień zjazdowy np: U156 lub żeliwny (1211E/1212E wg DIN)	3	szt

Przekrój i podstawowe wymiary wykopu


1:30

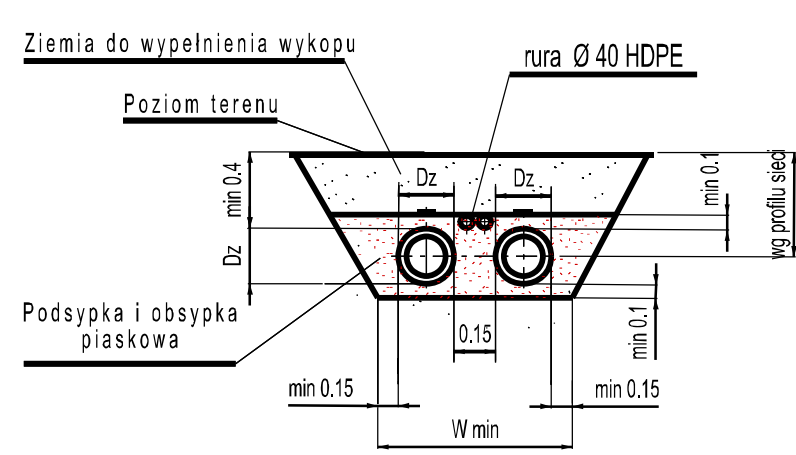


Dz	139,7/225	114,3/200	88,9/160	76,1/140	60,3/125
W min [m]	0,9	0,9	0,8	0,8	0,7

Studzienka zaworowa SZ6.1

1:50

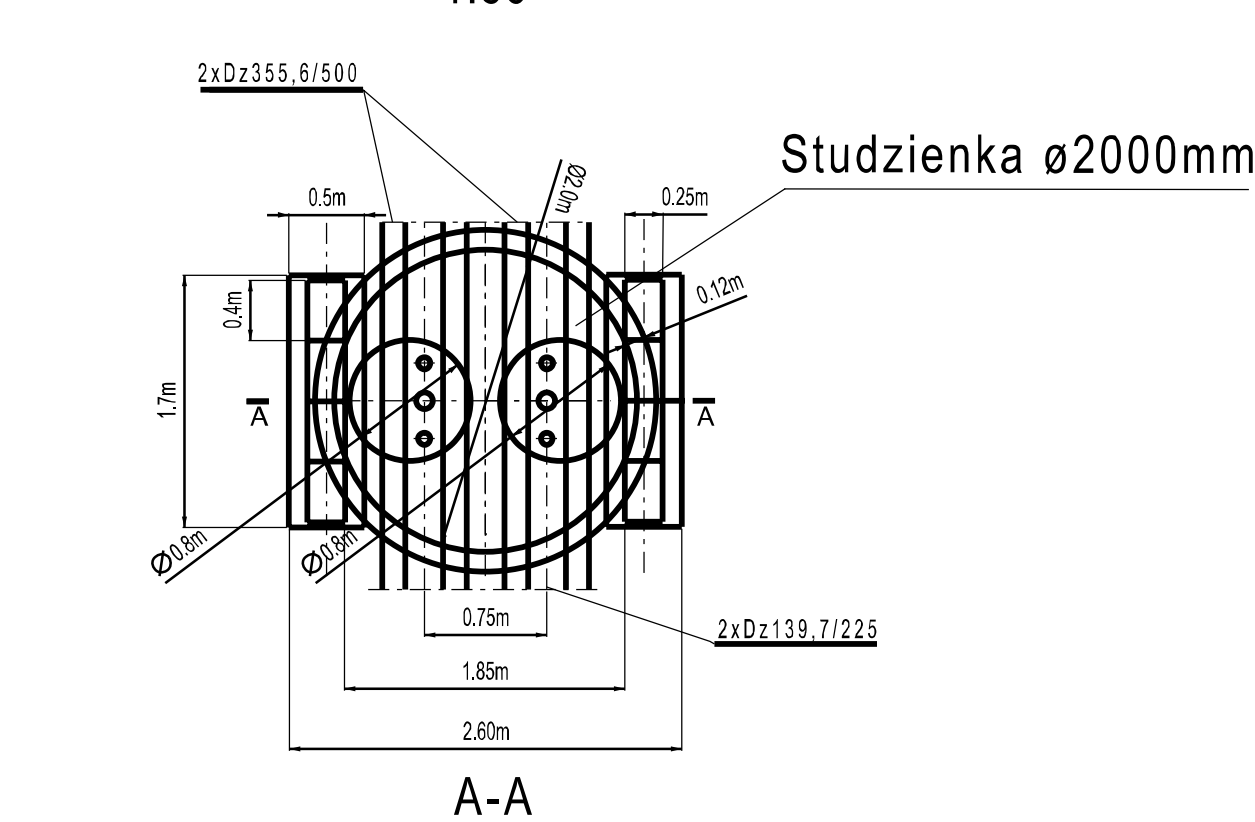


A-A

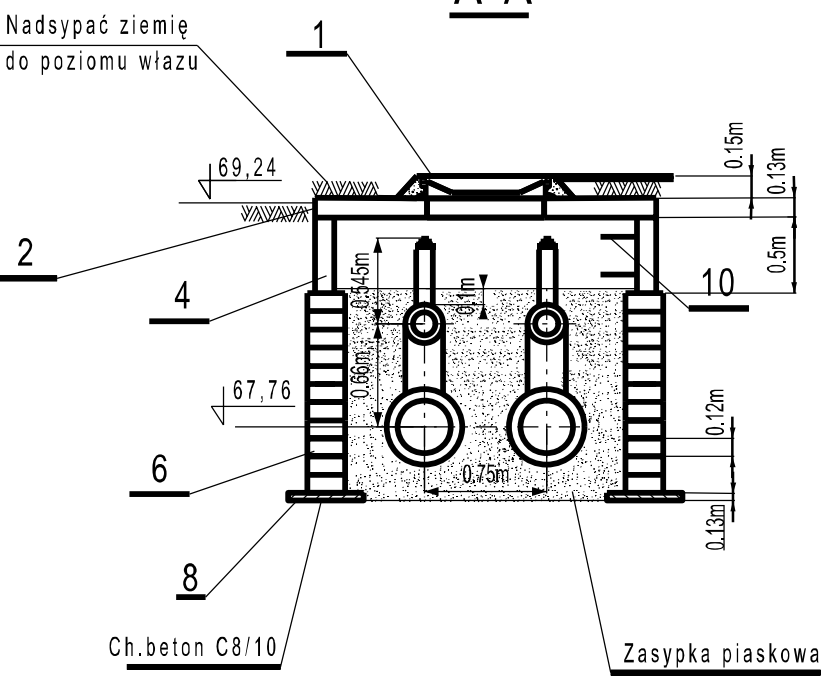


Studzienka zaworowa SZ5.1

1:50

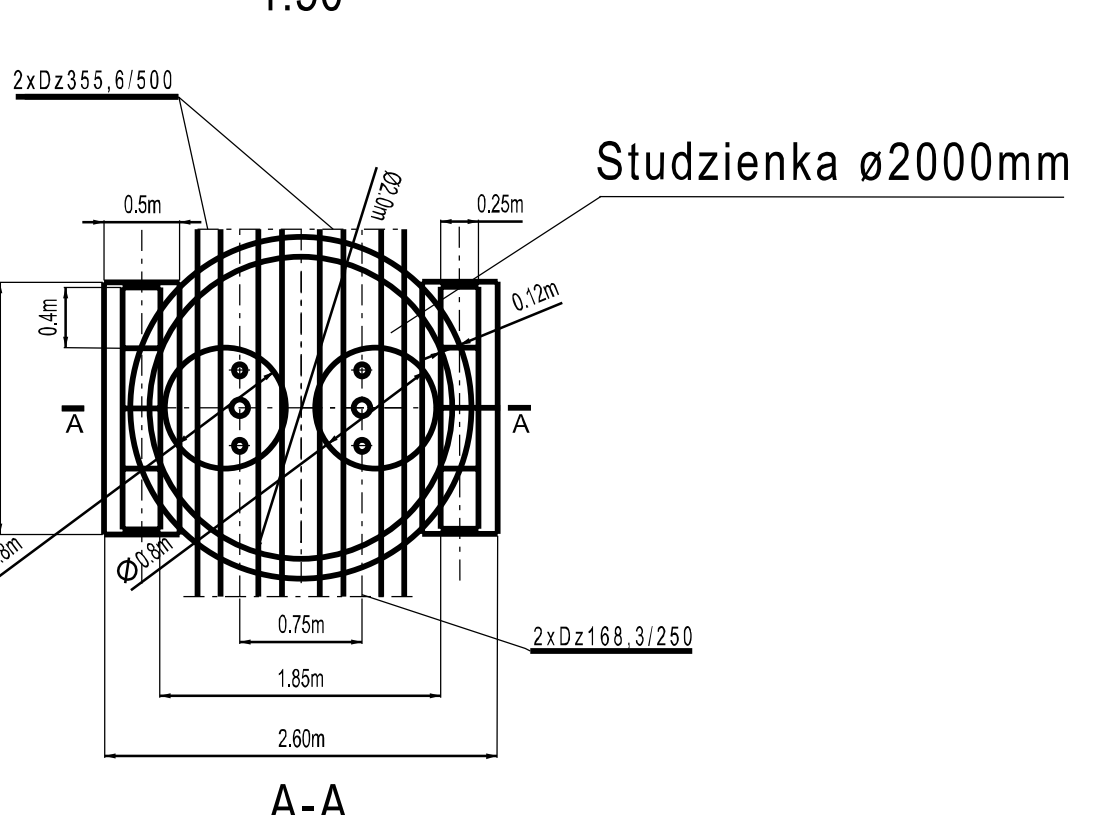

A-A

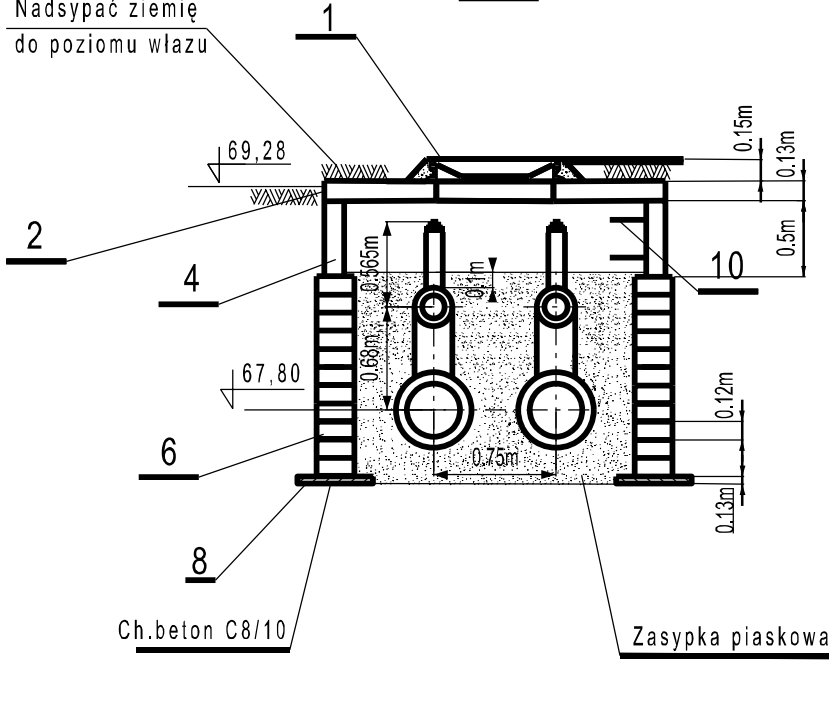

POZ.	WYSZCZEGÓLNIENIE	"SZ5.1"	JEDN.
1	Właz kanałowy żeliwny z zamknięciem Ø800 kl. D400 wg. PN-EN 124	1	szt
2	Plyta żelbetowa pokrywowa Ø2260/800	1	szt
3	Krag żelbetowy Ø 2000/1000-beton kl.C35/45	0	szt
4	Krag żelbetowy Ø 2000/500-beton kl.C35/45	1	szt
5	Krag żelbetowy Ø2000/250-beton kl.C35/45	0	szt
6	Błoczk betonowe o wymiarach 400*250*120mm- beton kl. C20/25	80	szt
7	Zaprawa do murowania bloczków	0,09	m ³
8	Ława żelbetowa o wymiarach 1700*500*80mm	2	szt
9	Chudy beton kl.C8/10	0,10	m ³
10	Stopień zjazdowy np: U156 lub żeliwny (1211E/1212E wg DIN)	2	szt

Uwagi:

- Rury stalowe ochronne zabezpieczyć od wewnątrz powłoką epoksydową
- Istniejące przejście przez ścianę uszczelnic przez zabudowanie pierścieni gumowych
- Elementy składowe studzienki SZ5.1; SZ6.1; SO2 wyspecyfikowano na niniejszym rysunku
- Elementy składowe studzienki SZ1; SZ2.1; SZ3.1; SZ4.1; SZ7.1; SZ8.1 wyspecyfikowano na rys.nr. SC/KOSZ08

Inwestor (Zamawiający)	Komunalne Przedsiębiorstwo Energetyki Ciepłej Sp. z o.o. 85-315 Bydgoszcz, ul. Księża Schulza 5	Data	marzec 2011r.
Tytuł projektu	Przebudowa sieci ciepłowniczej w Bydgoszczy	Nr rysunku	SK/KOSZ/03
Zadanie	1 - Przebudowa sieci ciepłowniczej na osiedlu Błonie od komory K-2/15 do komory K-2/25		
Treść rysunku	Schemat montażowy	Skala	1 : 500
PROJEKTOWAŁ		SPRAWDZIŁ	
mgr inż. Andrzej Brzinek	3271801/864/93	mgr inż. Andrzej Brzinek	1235/60
		mgr inż. Sebastian Sierzyński	