PROFIL SIECI CEPLNEJ
ARKUSZ NR1
SKALA 1:100/500

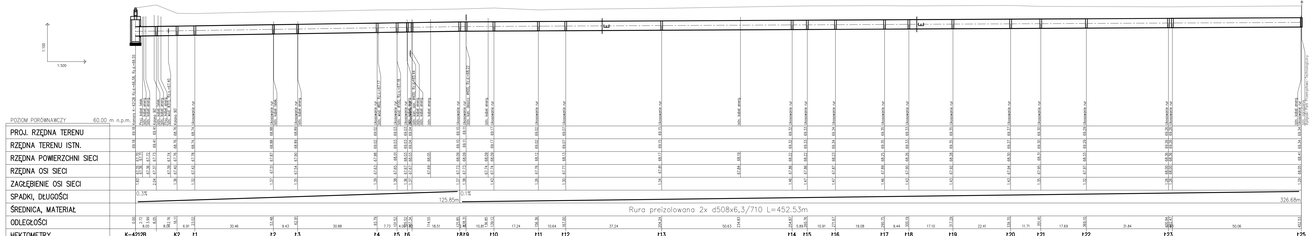

LEGENDA:

E-MUFA

PROJ-PRZEM-PROJEKT SPÓŁKA Z O.O. BYDGOSZCZ

Inwestor: EFEC Nr.1 S.A. ul. Ks. Jana Kowala 5 BYDGOSZCZ

Obiekt: BUDOWA SIECI CIEPŁOWNICZEJ WRAZ Z KANALIZACJĄ ETERONOWĄ

Adres obiektu: Profil sieci cieplnej UL. ŻŁOBEK

Nr arch. 40956

Branża: T-E

Rodzaj: CO

Nr rys. 6/CO

Data: 25.04.2012r.

Projektował: mgr inż. M. OLSZEWSKI

Sprawdził: mgr inż. Jakub Lewandowski

Autor proj.: mgr inż. Jerzy Heba
Dyr. Techniczny w zakresie projektowania w specjalności instalacyjnej w zakresie sieci, instalacji i urządzeń cieplnych, wentylacyjnych, gazowych, wodociągowych i kanalizacyjnych
nr upr. KUP/0176/POOK/11

Sprawdził: mgr inż. Michał Przybylski
Dyr. Techniczny w zakresie projektowania w specjalności instalacyjnej w zakresie sieci, instalacji i urządzeń cieplnych, wentylacyjnych, gazowych, wodociągowych i kanalizacyjnych
nr upr. KUP/0176/POOK/04