PROFIL SIECI CEPLNEJ
ARKUSZ NR4
SKALA 1:100/500

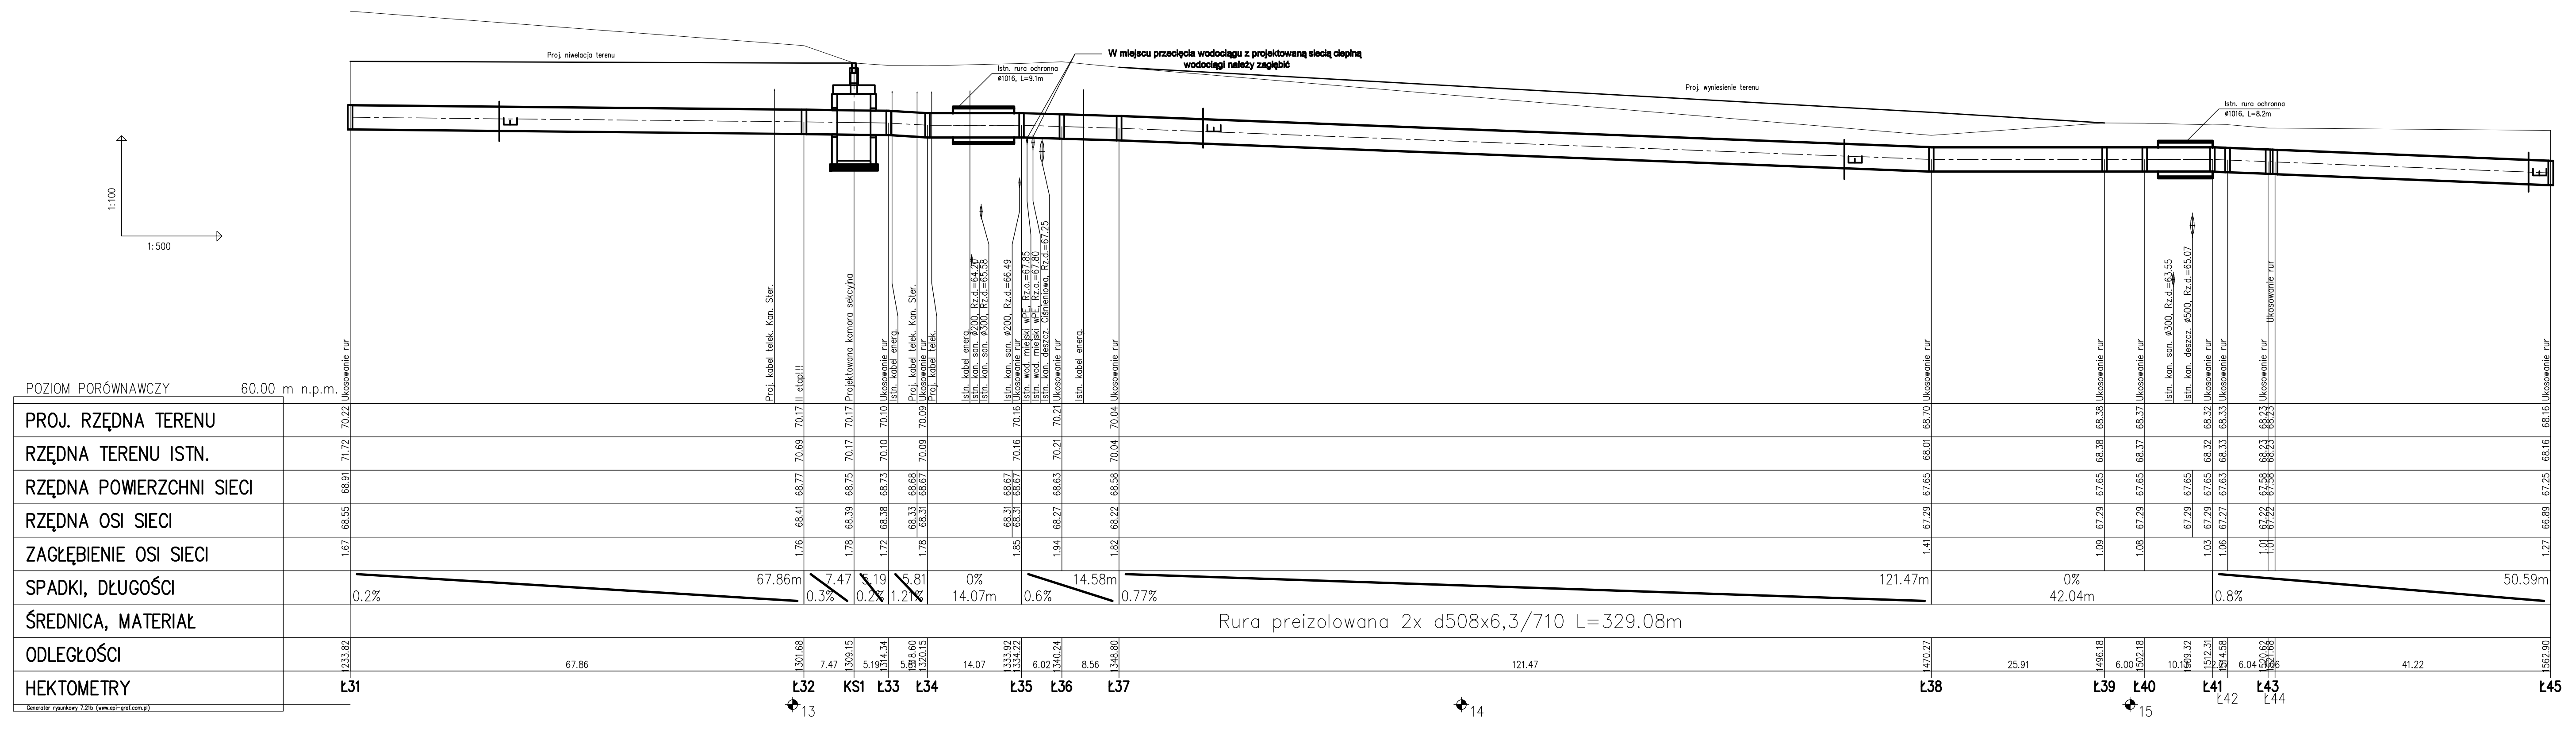

LEGENDA:

E-MUFA

PROJ-PRZEM-PROJEKT SPÓŁKA Z O.O. BYDGOSZCZ		
Inwestor KPEC Sp. z o. o. BYDGOSZCZ, UL. KS. JANA SCHULZA 5		Nr. zlecenia 40956
Obiekt BUDOWA SIECI CIEPŁOWNICZEJ WRAZ Z KANALIZACJĄ STEROWNICZĄ	Adres BYDGOSZCZ UL. WOJSKA POLSKIEGO 65 UL. GLINKI	
Treść rys. Profil sieci cieplnej		Nr. rys. 9/CO
Prac. T-5 / Branża CO / Skala 1:100/500	Data 25.04.2012r.	
Kier. pracowni inż. W. OLSZEWSKI	Opracował inż. Jakub Lewandowski	
Autor proj. mgr inż. Jerzy Heise Upr. bud. bez ograniczeń do projektowania w specjalności inżynierii sanitarnej oraz instal. i urządzeń sanitarnych Nr ewid. 673/74/Bg KUP/IS/0710/01	Sprawdził mgr inż. Michał Przychocki Upr. bud. do projektowania bez ograniczeń w specjalności instalacyjnej w zakresie sieci, instalacji i urządzeń cieplnych, wentylacyjnych, gazowych, wodociągowych i kanalizacyjnych nr ewid. KUP/0170/POOS/04	