PROFIL SIECI CEPLNEJ
ARKUSZ NR5
SKALA 1:100/500

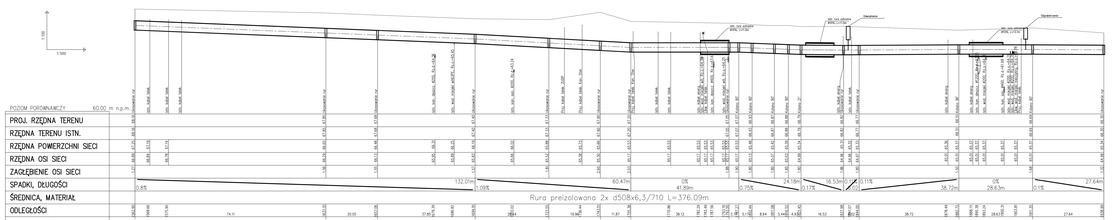

POZIOM PORÓWNAWCZY	60.00 m n.p.m.
PROJ. RZĘDNA TERENU	
RZĘDNA TERENU ISTN.	
RZĘDNA POWERZCHNI SIECI	
RZĘDNA OSI SIECI	
ZAGŁĘBIENIE OSI SIECI	
SPADKI, DŁUGOŚCI	
ŚREDNICA, MATERIAŁ	
ODLEGŁOŚCI	
HEKTOMETRY	

LEGENDA:

B-MUFA

PROJ-PRZEM-PROJEKT SPÓŁKA Z O.O.
61-050 OZ

Inwestor: KPEC Sp. z o. o. ul. Kościuszki 40, 61-716 Poznań	Nr umowy:
Obiekt: BUDOWA SIECI CIEPŁOWNICZEJ WRAZ Z KANALIZACJĄ ETEROWNICZĄ	Adres: BYDGOSZCZ UL. 1 MAJA - JAGIELLOŃSKIEGO 66 - UL. OLSZYŃ
Tytuł: rys. Profil sieci ciepłej	Nr rys.:
Branża: T-S	Branża: CO Nr: 1105600
Data: 25.04.2012r.	10/CO
Projektował: mgr inż. W. OLESZEWSKI	Sprawdził: inż. Jakub Lewandowski
Autor prac: mgr inż. Jerzy Heise	Sprawdził: mgr inż. Michał Przybylski

Upr. budowlane do projektowania w specjalności instalacyjnej w zakresie sieci, instalacji i urządzeń cieplnych, wentylacyjnych i gazowych bez ograniczeń. Nr ewid. 407/2176/PWOK

Upr. budowlane do projektowania w specjalności instalacyjnej w zakresie sieci, instalacji i urządzeń cieplnych, wentylacyjnych i gazowych bez ograniczeń. Nr ewid. 408/2176/PWOK/04