PROFIL SIECI CEPLNEJ
ARKUSZ NR6
SKALA 1:100/500

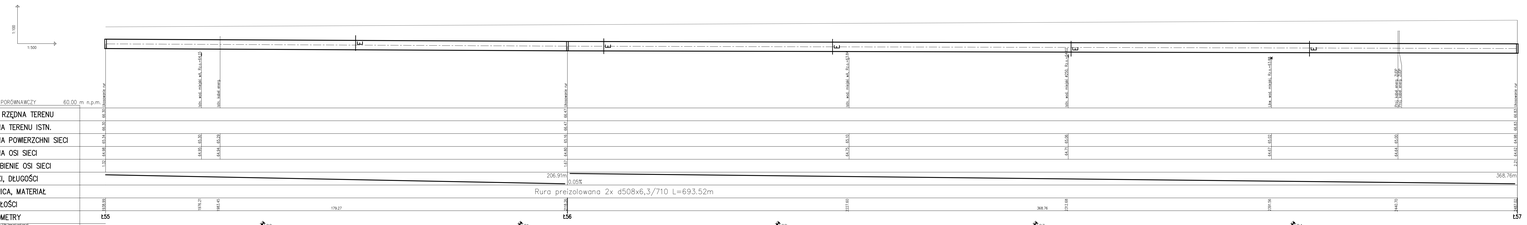

LEGENDA:

S-MUFA

PROJ-PRZEM-PROJEKT SPÓŁKA Z O.O. BYDGOSZCZ			
Inwestor: KPEC Sp. z o. o. ul. Ks. Jana Schulza 5		Nr umowy:	
Obiekt: RUROWA SIEĆ CIEPŁOWNICZA WRAZ Z KANAŁZACJĄ STERONIMICZĄ	Miejscowość: BYDGOSZCZ ul. Wojska Polskiego 80 ul. Ołtarz		40956
Tytuł: Profil sieci ciepłej		Nr rys.:	
Faza: T.B.	Branża: CO	Nr: T/100/500	Data: 25.04.2012r. 11/CO
Kier. zespołu: mgr inż. W. Ch.Szymiński		Sprawdził: inż. Janusz Lewandowski	
Autor proj.: mgr inż. Jerzy Hales Upr. budowlane bez ograniczeń w specyfikacji zapisani: ewidencja ZWP Nr 1/0/2/0/0/0/0/0/0/0 w wed. 47/71/Kj/Bg KUP/25/77/Ci/71		Sprawdził: mgr inż. Michał Przybylski Upr. budowlane bez ograniczeń w specyfikacji instalacyjnej, w zakresie sieci, instalacji i urządzeń cieplnych, wentylacyjnych, gazowych, wodociągowych i kanalizacyjnych w wed. KUP/25/95/Ci/95/LCM		