



**LOKALIZACJA KOLIZJI:**  
**1335,941m**  
 (licząc od początku sieci)

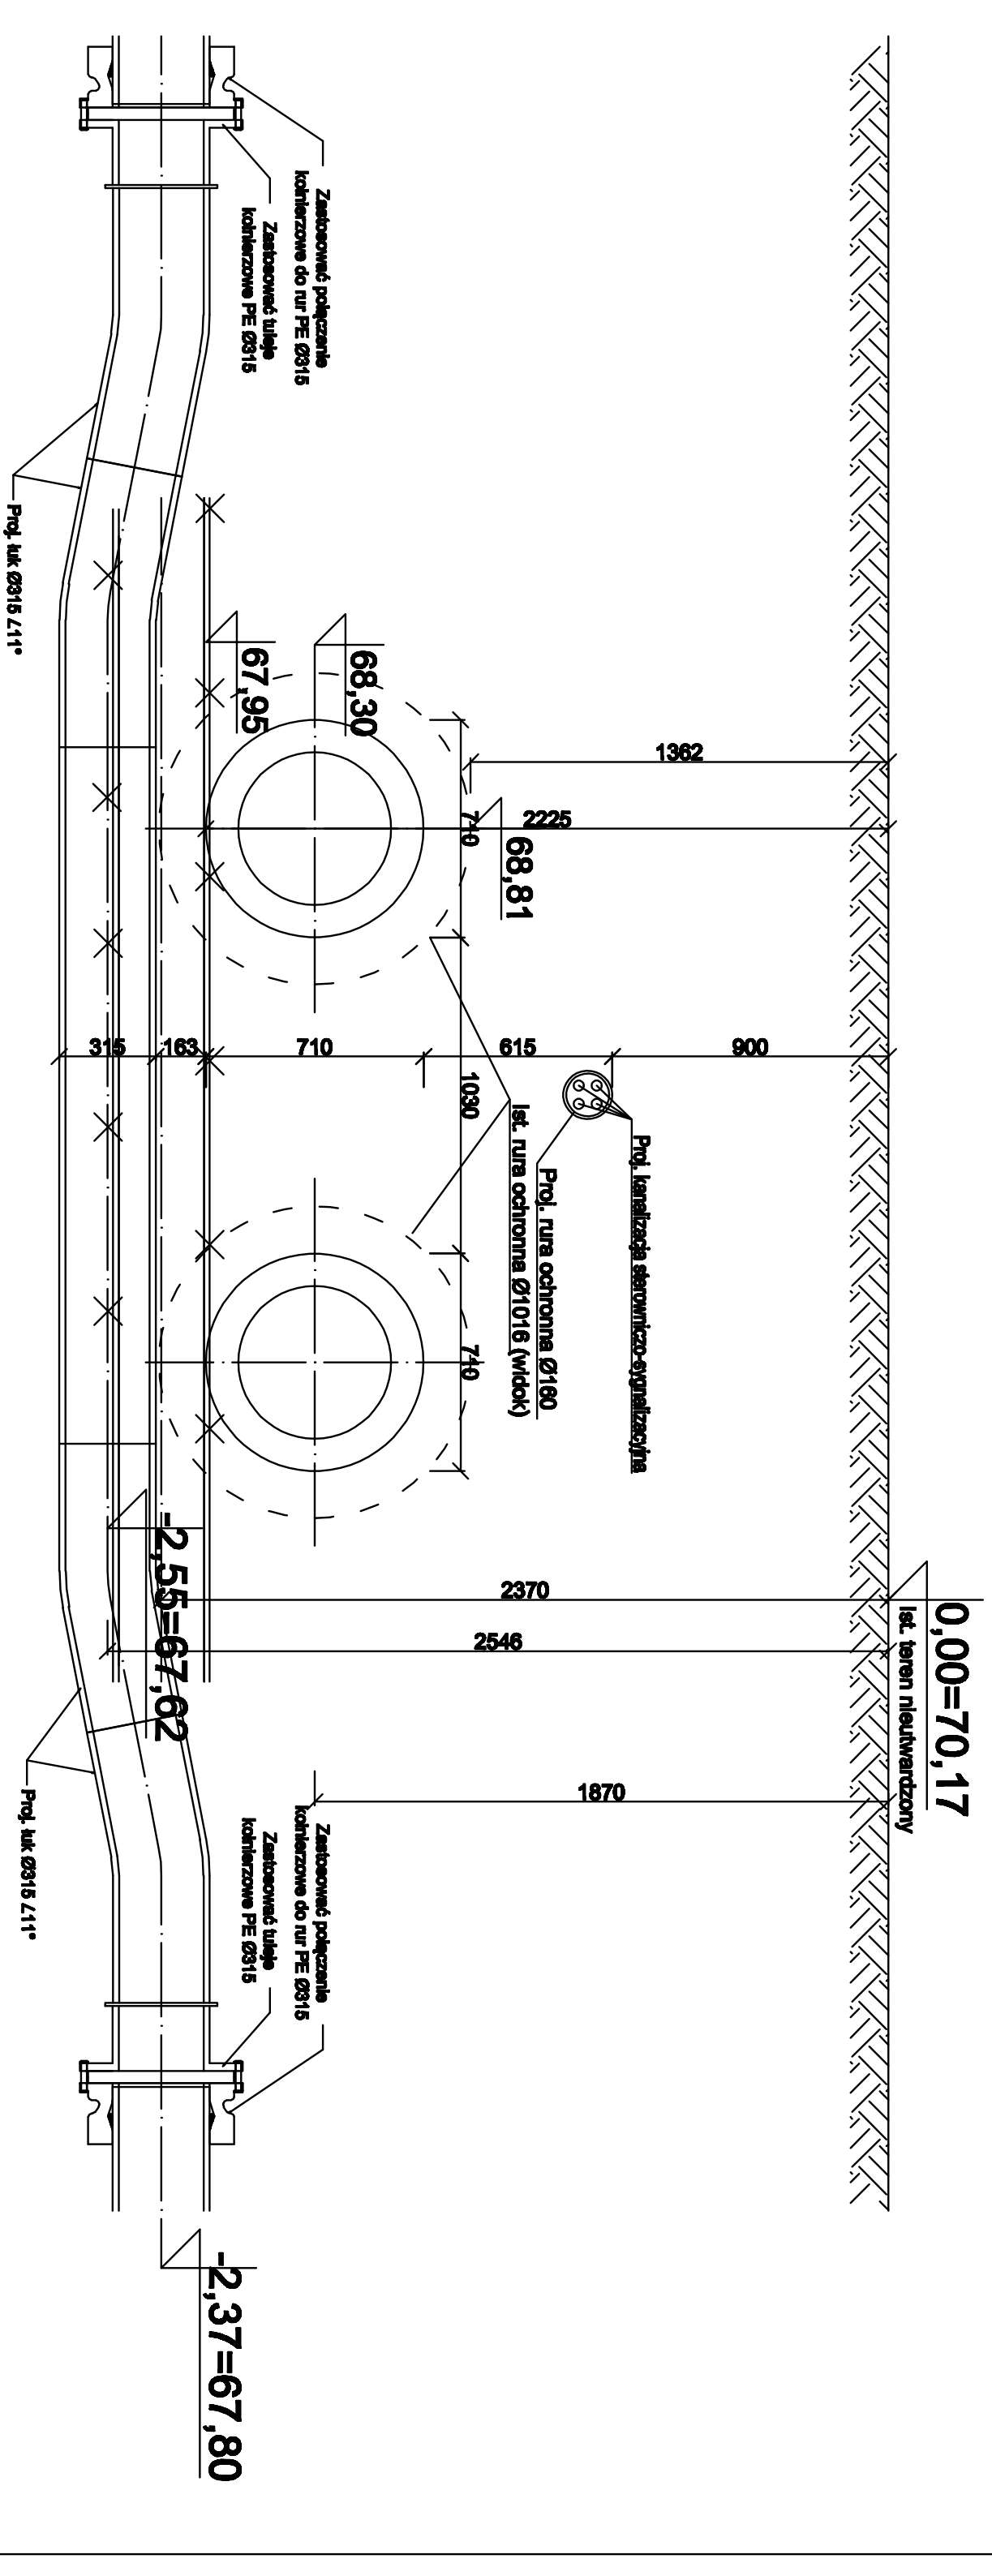

**UWAGA:**  
 Przed rozpoczęciem robót wykonać przekłady kontrolne w celu sprawdzenia dokładnych rzędnych ułożenia istniejącego uzbrojenia i istniejących rur ochronnych dla przewodów C.O.

 <b>PROJ-PRZEM-PROJEKT</b> SPÓŁKA Z O.O. BYDGOSZCZ		Nr. zlecenia <b>40956</b>	
		Inwestor <b>IPPEC Sp. z o.o.</b> BYDGOSZCZ UL. KS. JANA SCHULZA 6	
Adres <b>BYDGOSZCZ</b> <b>UL. WOSKA POLSKIEGO 66</b> <b>UL. GŁĘBI</b>		Nr. rps. <b>30/CO</b>	
Tytuł rps. <b>PROJEKT PRZELAZÓW</b> <b>kolizyjnej sieci wodociągowej-przekład B-B</b>		Data <b>25.04.2012r.</b>	
Polec. <b>T-5</b>		Opracował <b>inż. Jakub Lewandowski</b>	
Kier. pracowni <b>inż. W. OLSZEWNIKI</b>		Sprawdził <b>inż. Michał Przytycki</b>	
Autor proj. <b>inż. Jacek Hojda</b> Upr. bud. bez ograniczeń do projektowania w specjalności instalacyjnej w zakresie sieci, instalacji i urządzeń cieplnych, wentylacyjnych, gazowych, nr ewid. KIP/10170/2005/04 KIP/IS/0710/01		Upr. bud. bez ograniczeń do projektowania w specjalności instalacyjnej w zakresie sieci, instalacji i urządzeń cieplnych, wentylacyjnych, gazowych, nr ewid. KIP/10170/2005/04	