
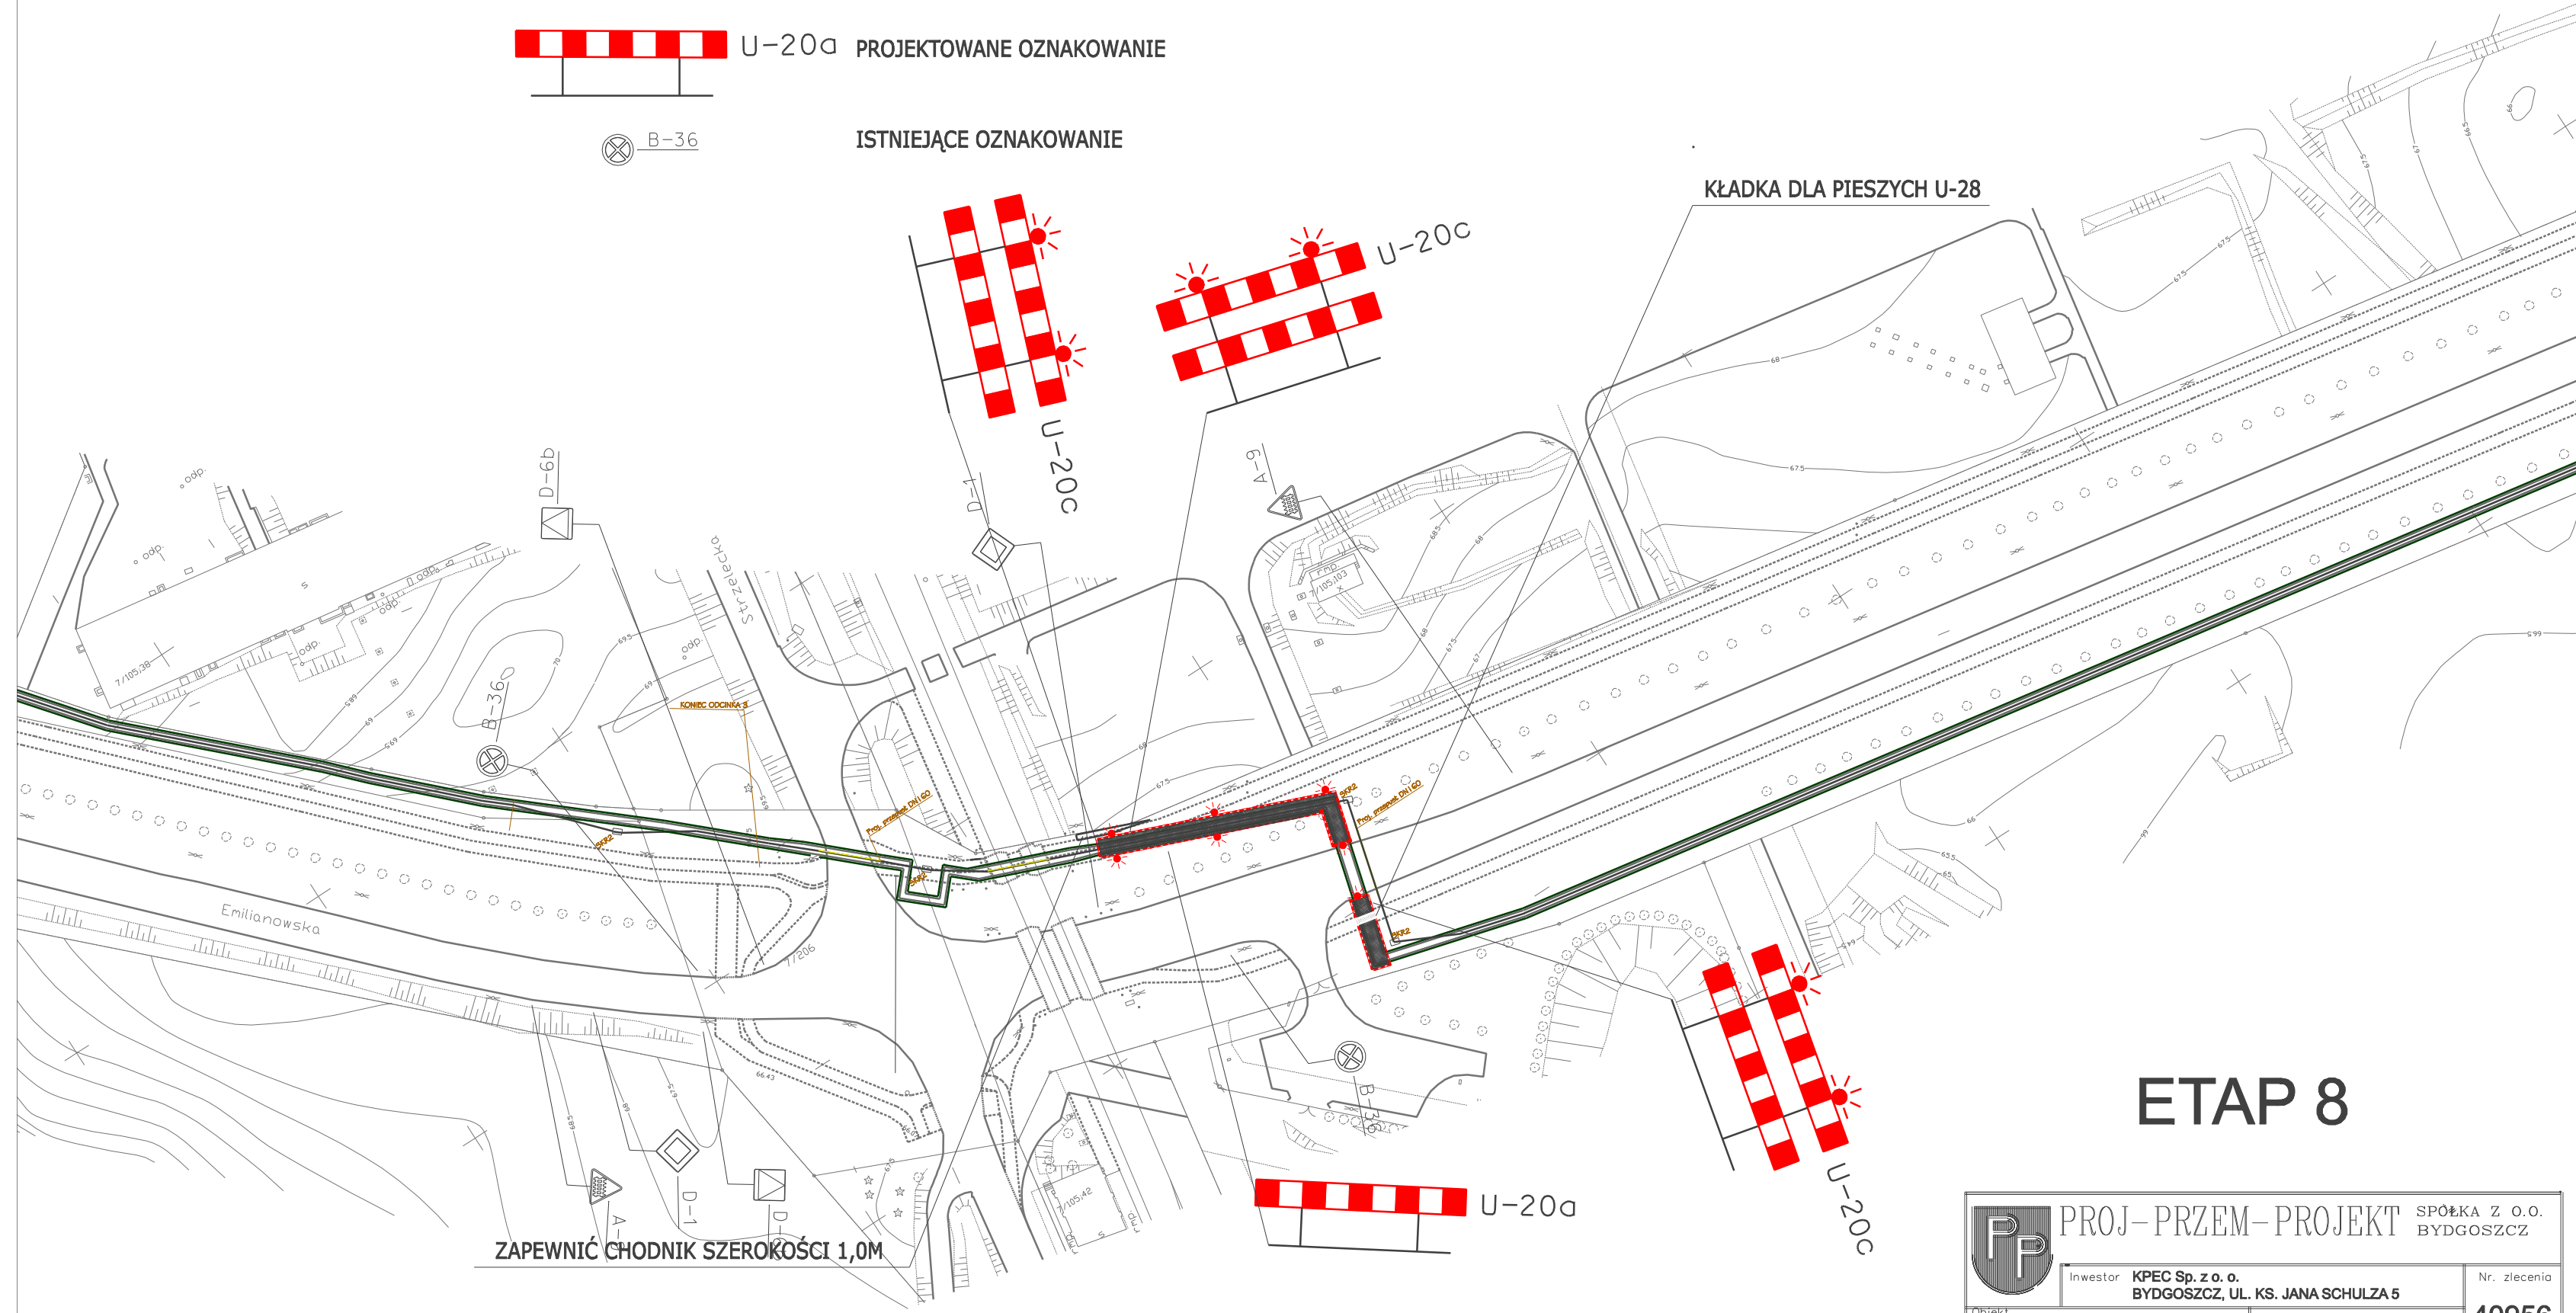


**LEGENDA:**

 U-20a PROJEKTOWANE OZNAKOWANIE

 B-36

ISTNIEJĄCE OZNAKOWANIE



**ETAP 8**

		PROJ-PRZEM-PROJEKT SPOŁKA Z O.O. BYDGOSZCZ	
Inwestor KPEC Sp. z o. o. BYDGOSZCZ, UL. KS. JANA SCHULZA 5		Nr. zlecenia 40956	
Obiekt BUDOWA SIECI CIEPŁOWNICZEJ WRAZ KANALIZACJĄ STEROWNICZĄ		Adres BYDGOSZCZ TEREN BYDGOSKIEGO PARKU PRZEMYSŁOWEGO	
Treść, rys. CZASOWA ORGANIZACJA RUCHU		Nr. rys. 8	
Prac. T-5	Bronża D	Skala 1:1000	Data 03.2012
Kier. pracowni inż. W. OLSZEWSKI		Opracował mgr inż. Kajetan Semrau	