



R53

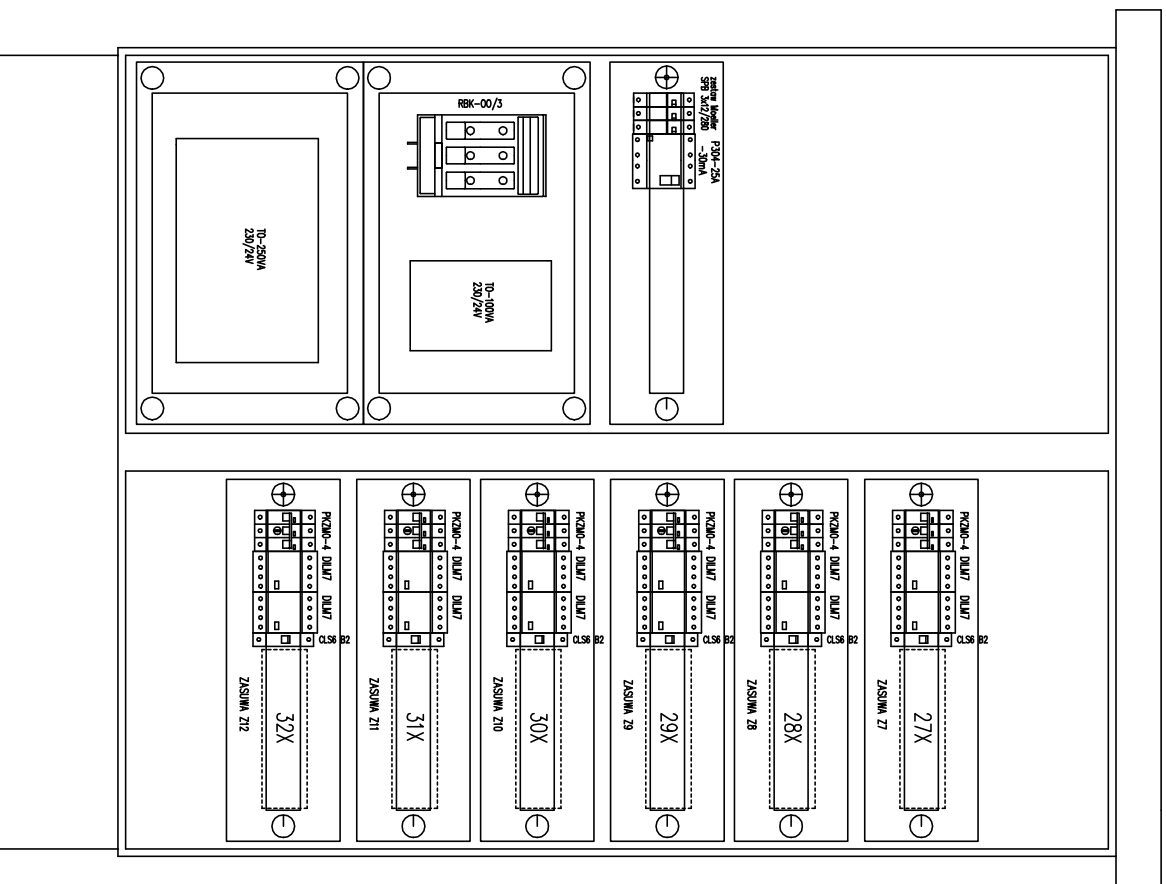

S.W.Z. + W.R.P.
TN-C-S

SAMOCZYNNE WYLĄCZENIE ZASILANIA +
WYLĄCZNIK RÓŻNICOWOPRĄDOWY
REALIZOWANE W SIECI TN-C-S

		PROJ-PRZEM-PROJEKT SPÓŁKA Z O.O. BYDGOSZCZ	
Inwestor KPEC Sp. z o.o. 85-739 BYDGOSZCZ, ul. FORDOŃSKA 110 BYDGOSZCZ, UL. KS. JANA SCHULZA 5		Nr zlecenia 40956	
Objekt BUDOWA SIECI CIEPLOWNICZEJ MAGISTRALNEJ		Adres budowy BYDGOSZCZ UL. WOJSKA POLSKIEGO 65 UL. GLINKI	
Treść rys. ROZDZ RS3- ROZMIESZCZENIE APARATURY		Data 19.04.2012r.	
Prac. T-5 Branża ELEKTR. Skala 1:10		Nr rys. 12E	
Kier. pracowni Inż. W. DLSZEWSKI		Opracował mgr Inż. A. Minta	
Autor proj inż M. Gonczewicz		Sprawdził: inż R. Stejko	
PROJ-PRZEM-PROJEKT inż. elektryk Marek Gonczewicz Upr. Bud. bez ograniczeń do projektowania i kierowania robotami bud. w specjalności instalacji i urządzeń elektrycznych. GT-III-7210/110/77 GP-KZ-7342/171/92		PROJ-PRZEM-PROJEKT inż. elektryk Roman Stejko Upr. Bud. bez ograniczeń do projektowania w specjalności instalacyjno-inżynieryjnej. GT-III-7210/201/77	