

MAPA DO CEL?W PROJEKTOWYCH

SKALA 1:500

Bydgoszcz, ul. Powsta?c?w Wielkopolskich

Dzia?ad: 21

K. E. R. G.: 2884/2013

Wykonano: Bydgoszcz, dnia 18.11.2013 r.

Arkusz mapy: 321.0623,0624

Jedn. ew. 046101_1.0168


Obr?b: 168

PUWG 2000 s. 6 Uk?ad wys. Amsterdam

MIEJSKA PRACOWNIA GEODEZYJNA
 Gdzki Osrdek Dokumentacji
 Geodezyjnej i Kartograficznej w Bydgoszczy

W obszarze oznaczonym linia
 dokonano aktualizacji treści mapy zasadniczej.
 Dokumenty z pomiaru uzupełniającego przyjęto do
 zasobu powiatowego w dniu
 i zewidencjonowano pod nr
 Niniejsza mapa moze sluzyc do celow projektowych.
 Projektowane zbiesty budowlane wymagajace pozwolenia na
 budowe podlegaja wytyczeniu i inwentaryzacji powykonawczej
 przez jednolki uprawnione do wykonywania prac geodezyjnych.

Bydgoszcz, dn

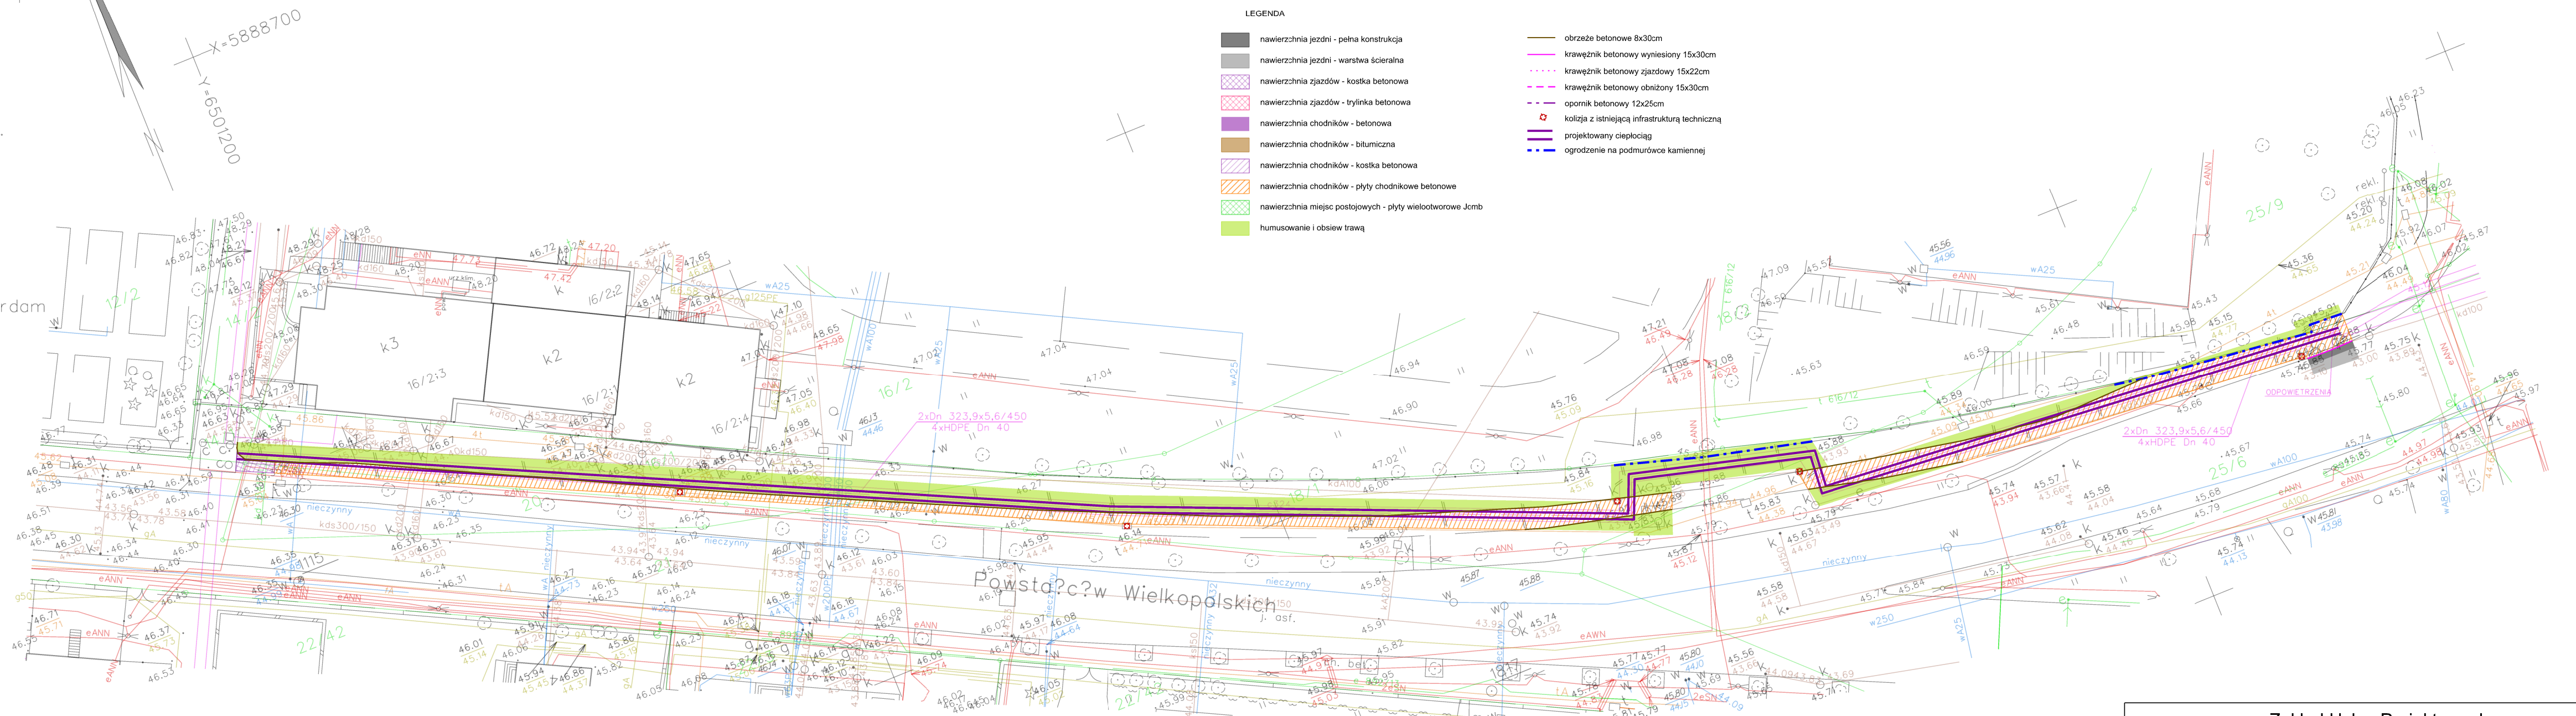

- LEGENDA**
- nawierzchnia jezdni - pe?na konstrukcja
 - nawierzchnia jezdni - warstwa szcieralna
 - nawierzchnia zjazdow - kostka betonowa
 - nawierzchnia zjazdow - trylinka betonowa
 - nawierzchnia chodnikow - betonowa
 - nawierzchnia chodnikow - bitumiczna
 - nawierzchnia chodnikow - kostka betonowa
 - nawierzchnia chodnikow - plyty chodnikowe betonowe
 - nawierzchnia miejsc postojowych - plyty wielotworowe Jcmb
 - humusowanie i obsiew traw?
 - obrze?e betonowe 8x30cm
 - kraw?eznik betonowy wyniesiony 15x30cm
 - kraw?eznik betonowy zjazdowy 15x22cm
 - kraw?eznik betonowy obnizony 15x30cm
 - opornik betonowy 12x25cm
 - kolizja z istniej?c?w infrastruktur? techniczn?w
 - projektowany cieplog?w
 - ogrodzenie na podmurówce kamiennej

nie wykonano ustalenia obci? s?ciami gruntowymi

Przedsi?biorstwo Us? Geodezyjnych
 i Kartograficznych
 "GEOPLAN". S.C.
 ul. Betonowa 1, 86-005 BIA? B?TA
 tel./fax (052) 349-40-68; 324-01-65

Zastrzega si?, opracowana mapa nie zawiera
 informacji o przebiegu przewod?w podziemnych,
 kt?rych z powodu braku danych geodezyjnej
 inwentaryzacji powykonawczej, braku danych z instytucji
 bran?owych oraz stosowanych metod pomiaru ujawnienie
 jest niemo?liwe.

Wszelkie obiekty budowlane
 i przewody podziemne podlegaj? wytyczeniu oraz zainwentaryzowaniu
 przez jednolki wykonawstwa geodezyjnego

- LEGENDA:**
- PROJEKTOWANA PRZEBUDOWA MSC 2 x 323,9/450
 - PLUS PRZEWODY TELEMETRYCZNE HDPE 4xDn40
 - OBIEKTY DO DEMONTA?U

Zak?ad Us?g Projektowych Janusz Kepi?ski ul. Lipowa 5, 86-031 Osielsko - ?o?dowo			
Inwestor: Komunalne Przedsi?biorstwo Energetyki Ciep?ej Sp. z o.o. ul. Ks. J. Szultza 5, 85-315 Bydgoszcz		Nr rysunku: 2/ark. 1	
Objekt: Przebudowa sieci ciep?owniczej magistralnej przy ul. Powsta?c?w Wielkopolskich w Bydgoszczy dzia?ki: nr 86/3, 307/2, 243, 158/12, 4/2, 3, 10, 86/7, 9, 11/4, 2/11 obr?b 193 i 178		Bran?a: drogowa Stadium: PW Skala: 1:500	
Tre??: Plan sytuacyjny		Data: 02.2014r	
Funkcja:	Imi? i nazwisko:	Specjalno? i zakres uprawnie?:	Podpis:
Projektant:	mgr in? Pawe? Szczuraszek	w specjalno?i drogowej obejmuj?cej projektowanie bez ogranicze? KUP/0107/POOD/11	
Asystent projektanta:	mgr in?. Mateusz Dondalski		
Sprawdzaj?cy:	mgr in?. Agnieszka Szczuraszek-Kostencka	w specjalno?i drogowej obejmuj?cej projektowanie bez ogranicze? KUP/0038/POOD/08	