


LEGENDA:




oznakowanie istniejące

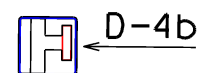

oznakowanie projektowane (tymczasowe)



projektowana przebudowa MSC 2x457.0/630
plus przewody telemetryczne HDPD 4xDn40

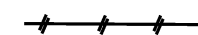

obiekty do demontażu



wygrozdzenie jezdni/chodnika barierą U-20b



U-20a




wygrozdzenie jezdni/chodnika barierą U-20a



tymczasowy chodnik z płyt betonowych 50x50cm

ETAP 2

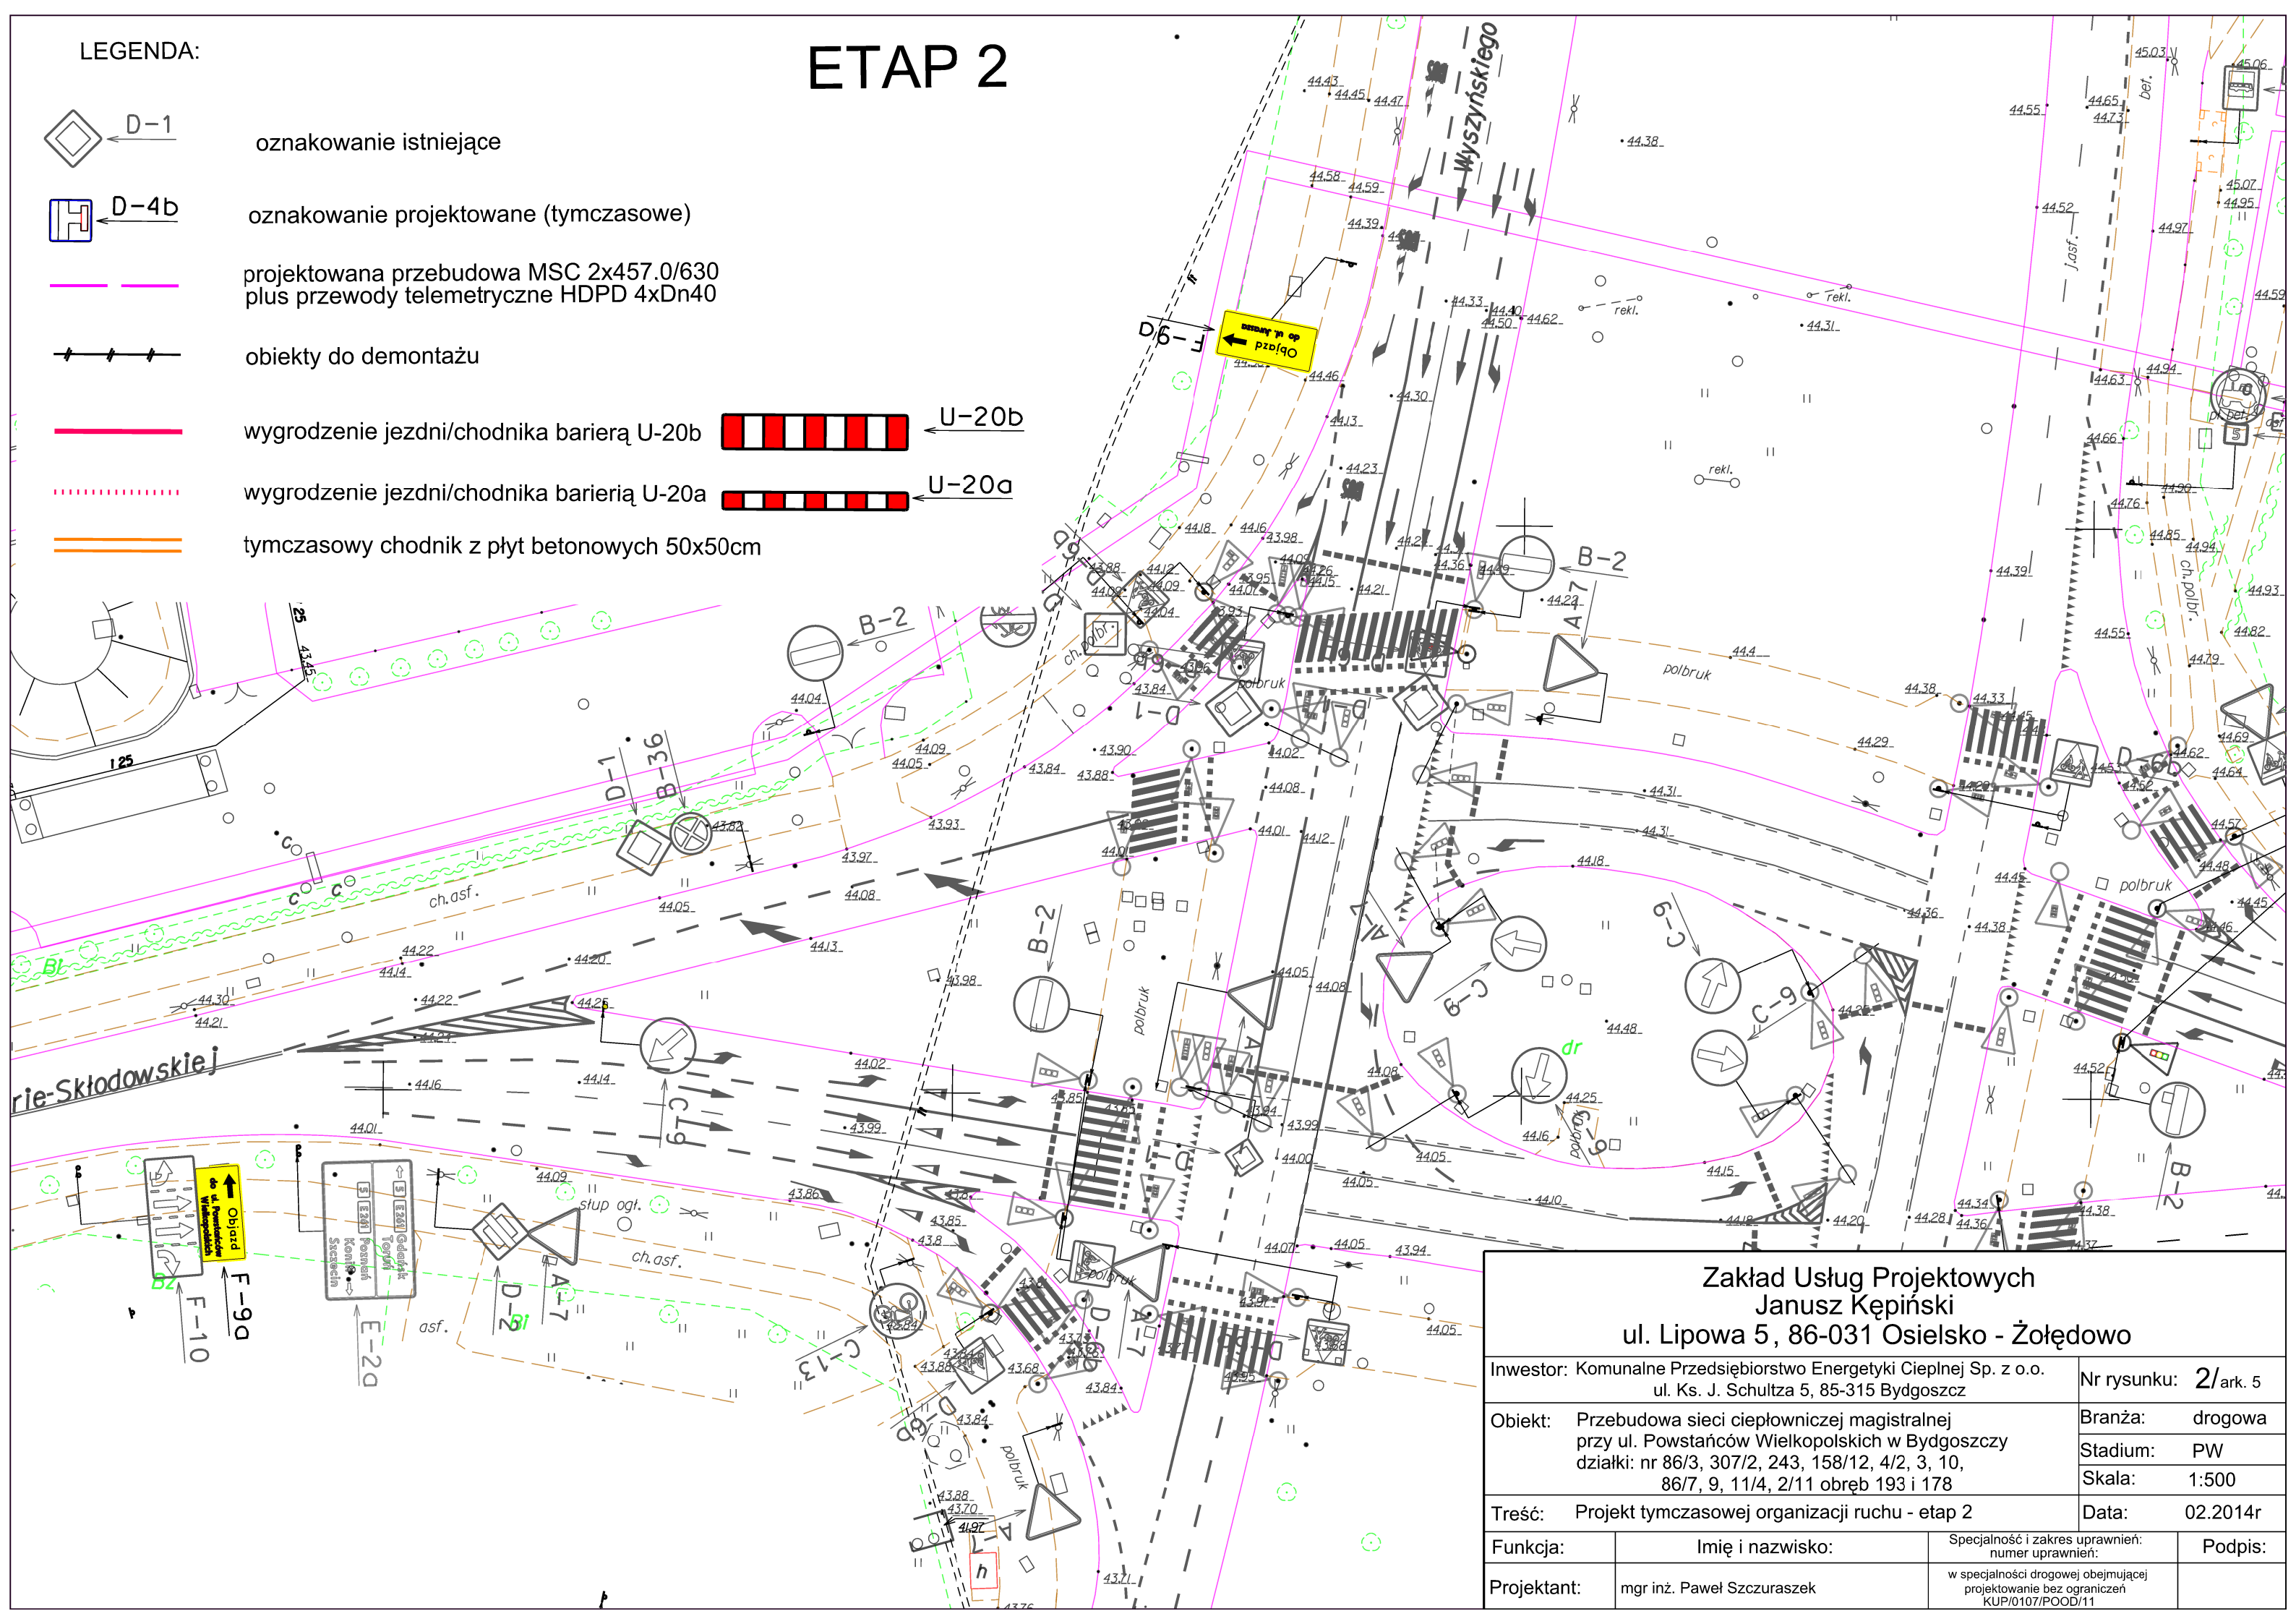

Zakład Usług Projektowych
Janusz Kępiński
ul. Lipowa 5, 86-031 Osielsko - Żółędowo

Inwestor: Komunalne Przedsiębiorstwo Energetyki Ciepłej Sp. z o.o. ul. Ks. J. Szultza 5, 85-315 Bydgoszcz		Nr rysunku: 2/ark. 5	
Obiekt: Przebudowa sieci ciepłowniczej magistralnej przy ul. Powstańców Wielkopolskich w Bydgoszczy działki: nr 86/3, 307/2, 243, 158/12, 4/2, 3, 10, 86/7, 9, 11/4, 2/11 obręb 193 i 178		Branża: drogowa	
Treść: Projekt tymczasowej organizacji ruchu - etap 2		Stadium: PW	
Funkcja:		Skala: 1:500	
Projektant: mgr inż. Paweł Szczuraszek		Data: 02.2014r	
Imię i nazwisko:		Specjalność i zakres uprawnień: numer uprawnień:	Podpis:
		w specjalności drogowej obejmującej projektowanie bez ograniczeń KUP/0107/POOD/11	