


ETAP 2

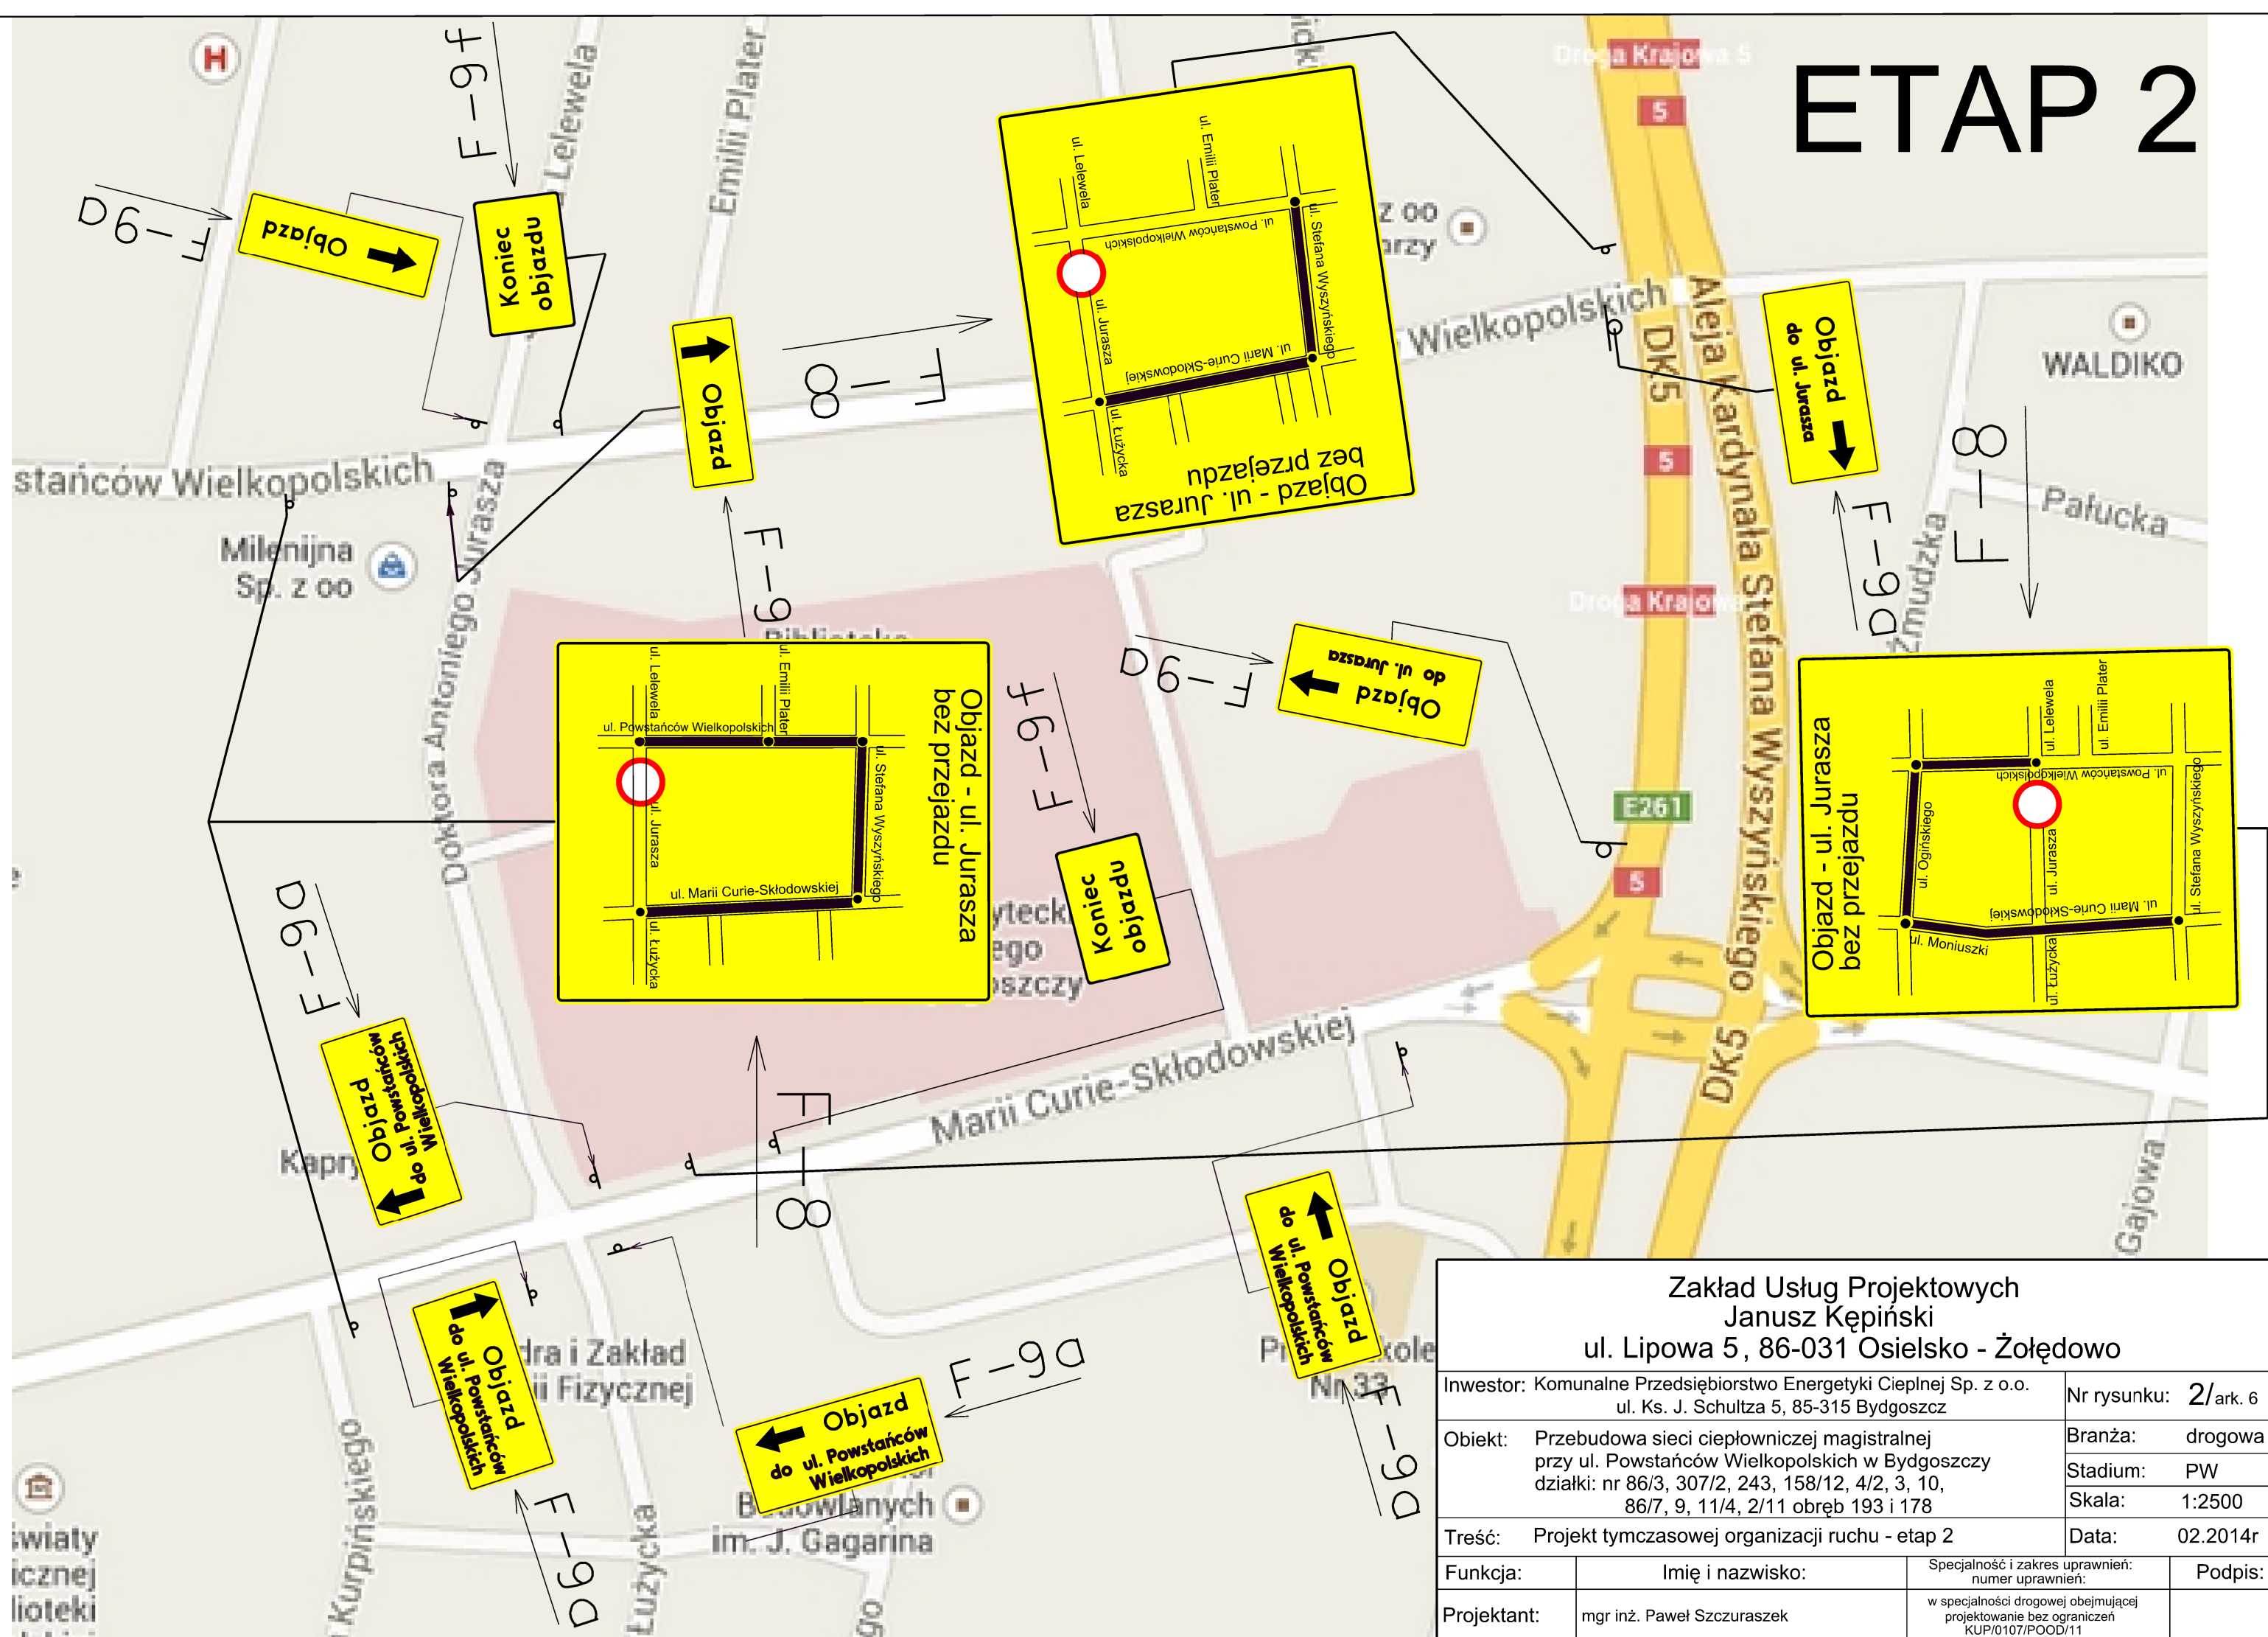

Zakład Usług Projektowych
Janusz Kępiński
ul. Lipowa 5, 86-031 Osielsko - Żółędowo

Inwestor: Komunalne Przedsiębiorstwo Energetyki Ciepłej Sp. z o.o.
ul. Ks. J. Schultza 5, 85-315 Bydgoszcz

Nr rysunku: 2/ark. 6

Obiekt:	Przebudowa sieci ciepłowniczej magistralnej przy ul. Powstańców Wielkopolskich w Bydgoszczy działki: nr 86/3, 307/2, 243, 158/12, 4/2, 3, 10, 86/7, 9, 11/4, 2/11 obręb 193 i 178
---------	--

Branża:	drogowa
---------	---------

Stadium: PW

Skala:	1:2500
--------	--------

Treść:	Projekt tymczasowej organizacji ruchu - etap 2
--------	--

Data:	02.2014r
-------	----------

Funkcja:	Imię i nazwisko:	Specjalność i zakres uprawnień: numer uprawnień:	Podpis:
Projektant:	mgr inż. Paweł Szczuraszek	w specjalności drogowej obejmującej projektowanie bez ograniczeń KUP/0107/POOD/11	