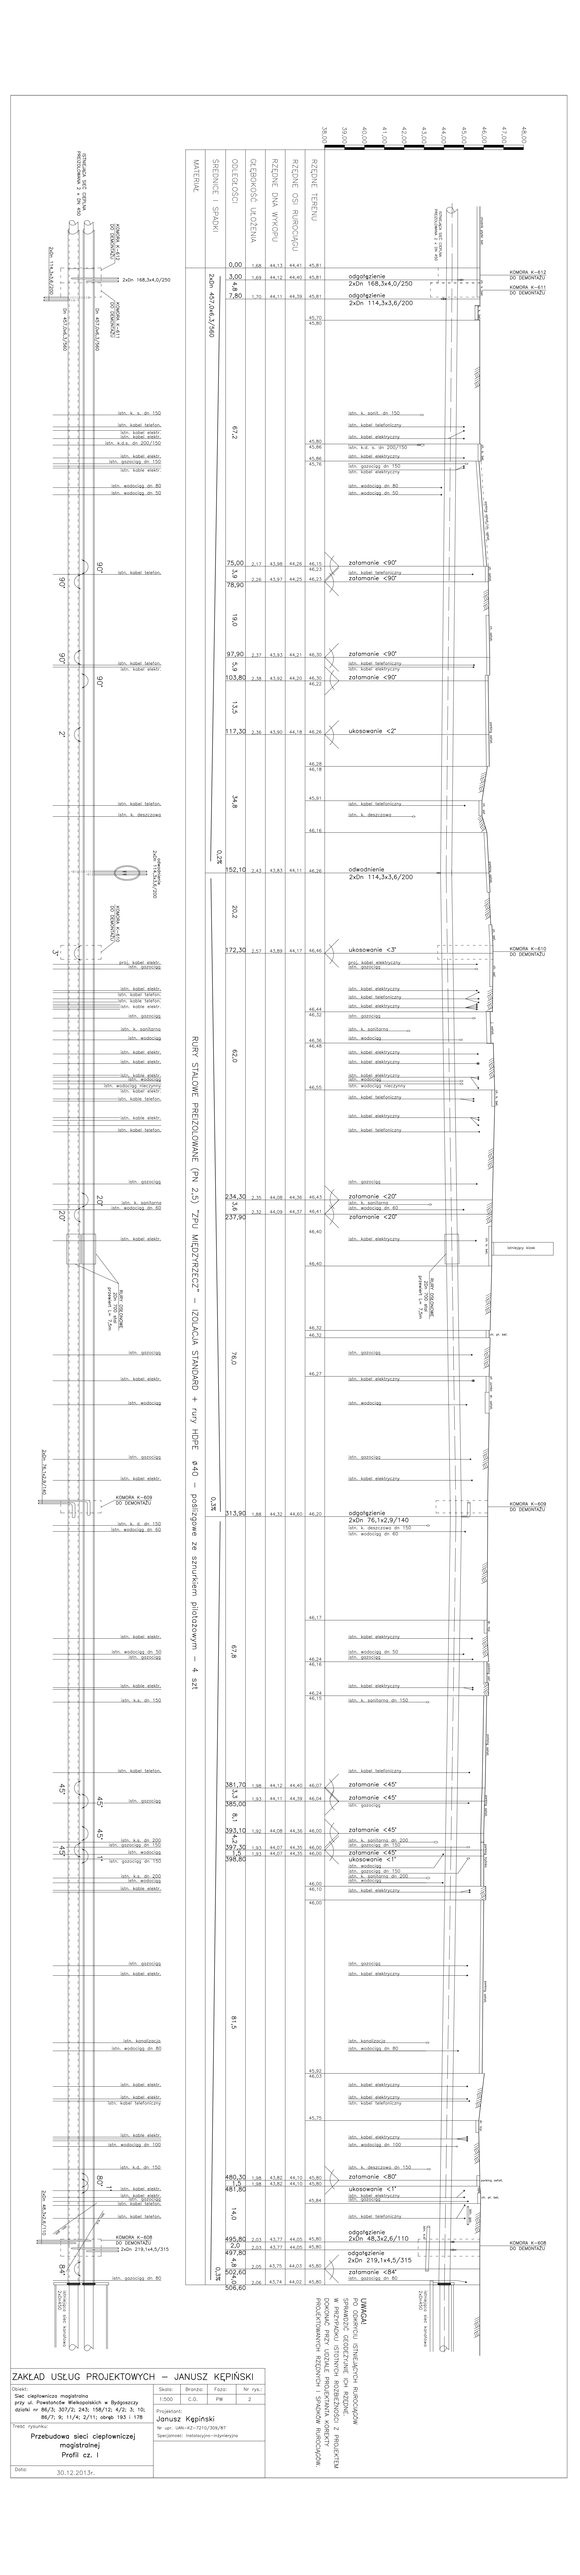
38,00
39,00
40,00
41,00
42,00
43,00
44,00
45,00
46,00
47,00
48,00
RZĘDNE TERENU
RZĘDNE OSI RUROCIĄGU
RZĘDNE DNA WYKOPU
GŁĘBOKOŚĆ ODKŁADANIA
ODLEGŁOŚCI
ŚREDNICE I SPADKI
MATERIAŁ
RURY STALOWE PRZEZOLOWANE (PN 25) "ZPU MIĘDZYRZECZ" – IZOLACJA STANDARD + rury HDPE ø40 – podciągowe ze szurupem plotkowym – 4 szt.
2xDn 457,2x6,3/X60
2xDn 168,3x4,0/250
2xDn 114,3x3,6/200
2xDn 76,1x2,9/140
2xDn 48,3x2,6/110
2xDn 219,1x4,5/315
KOMORA K-612 DO DEMONTAŻU
KOMORA K-611 DO DEMONTAŻU
KOMORA K-610 DO DEMONTAŻU
KOMORA K-609 DO DEMONTAŻU
KOMORA K-608 DO DEMONTAŻU
odgałęzienie 2xDn 168,3x4,0/250
odgałęzienie 2xDn 114,3x3,6/200
zatomanie <90°
zatomanie <90°
zatomanie <90°
ukosowanie <2°
odwodnienia 2xDn 114,3x3,6/200
ukosowanie <3°
zatomanie <20°
zatomanie <20°
odgałęzienie 2xDn 76,1x2,9/140
zatomanie <45°
zatomanie <45°
zatomanie <45°
ukosowanie <1°
zatomanie <80°
ukosowanie <1°
odgałęzienie 2xDn 219,1x4,5/315
zatomanie <84°
odgałęzienie 2xDn 48,3x2,6/110
istn. kabel telefoniczny
istn. kabel elektr.
istn. gazociąg
istn. kanalizacja
istn. wodociąg
istn. k. s. dn 150
istn. k. deszczowa
istn. k. sanit. dn 150
istn. k. sanitarna
istn. k.s. dn 200/150
istn. k.s. dn 200
istn. k.s. dn 150
