


CZEŚĆ I

A

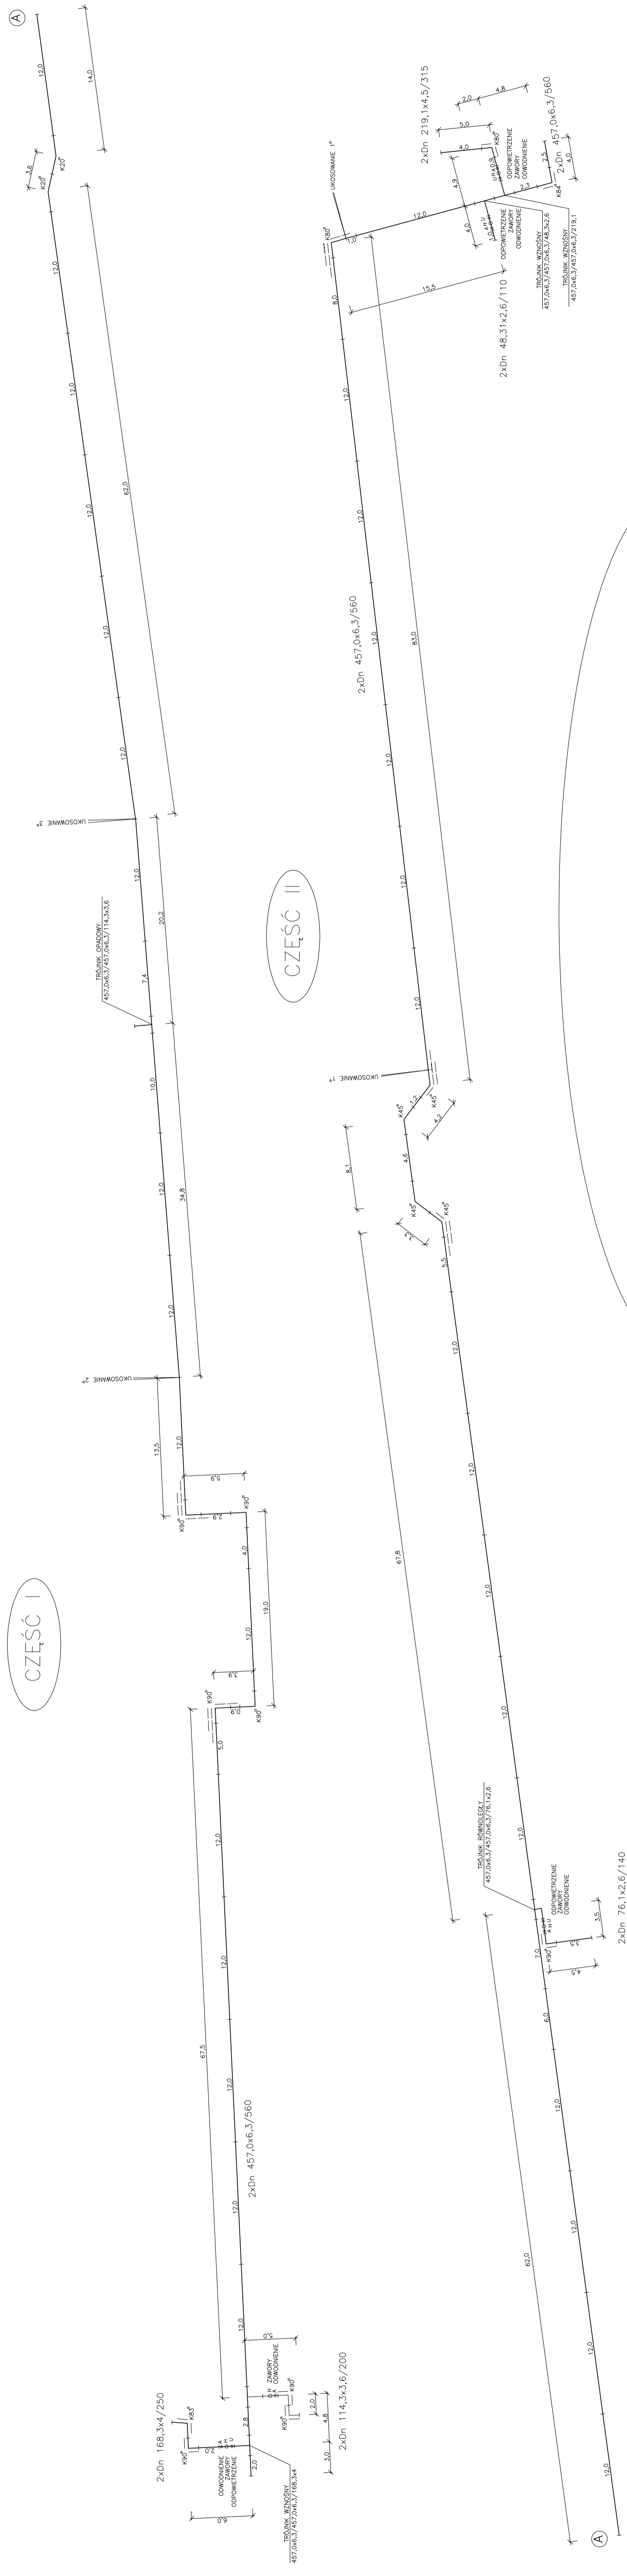

ZAKŁAD USŁUG PROJEKTOWYCH – JANUSZ KĘPIŃSKI			
Obiekt:	Skala:	Branzo:	Nr rys:
Sieć ciepłownicza magistralna przy ul. Powstańców Wielkopolskich w Bydgoszczy działki nr 86/3; 307/2; 243; 158/12; 4/2; 3; 10; 86/7; 9; 11/4; 2/11; obręb 193 i 178	C.O.	PW	4
Projektant:	Janusz Kępiński		
Trzeci rysunek:	Nr upr. IAN-KZ-7210/309/87		
Specjalność: instalacyjno-inżynierska			
Przebudowa sieci ciepłowniczej magistralnej			
SCHEMAT MONTAŻOWY			
Data:	30.12.2013r.		