
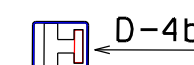



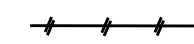

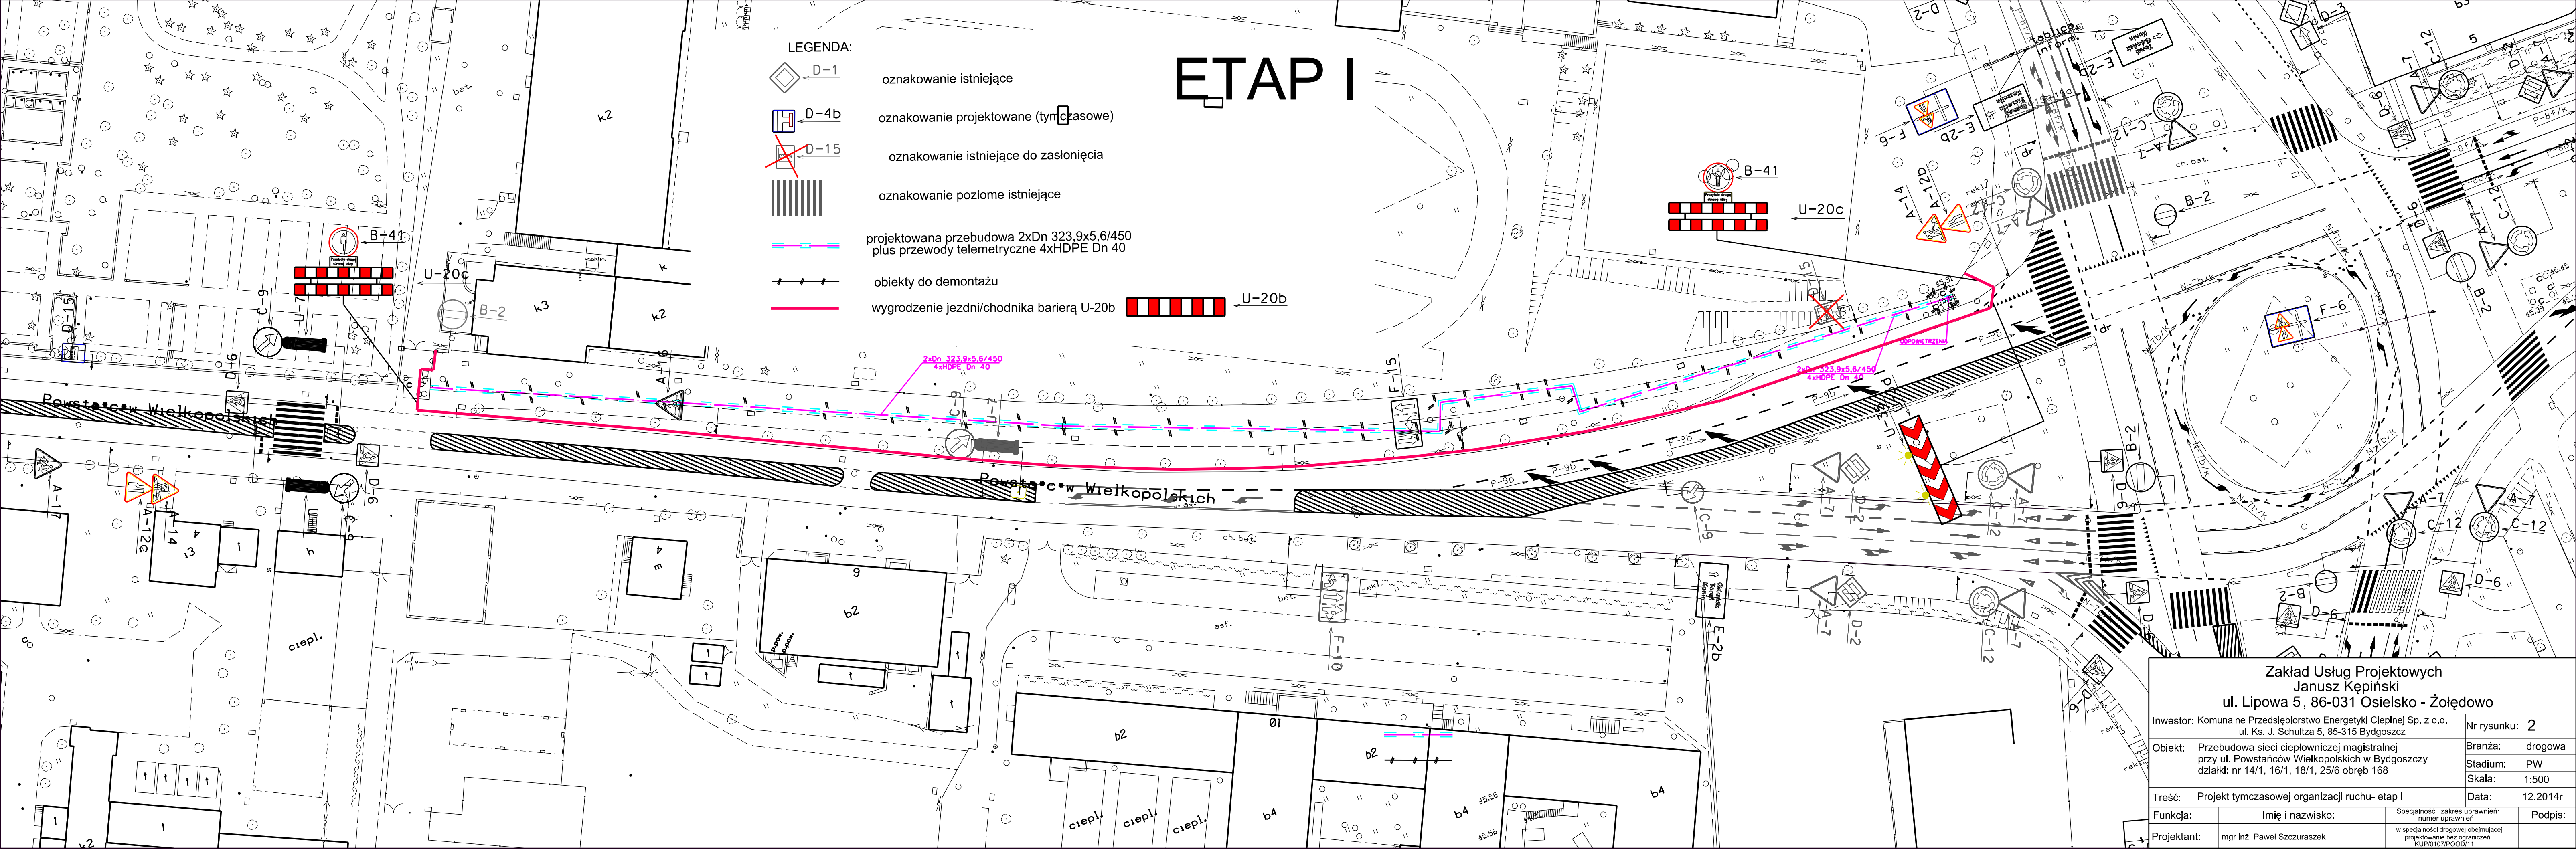


ETA P I

LEGENDA:

-  D-1 oznakowanie istniejące
-  D-4b oznakowanie projektowane (tymczasowe)
-  D-15 oznakowanie istniejące do zastąpienia
-  oznakowanie poziome istniejące
-  projektowana przebudowa 2xDn 323,9x5,6/450 plus przewody telemetryczne 4xHDPE Dn 40
-  obiekty do demontażu
-  wygradzenie jezdni/chodnika barierą U-20b



Zakład Usług Projektowych Janusz Kępiński ul. Lipowa 5, 86-031 Osielesko - Żółdowo		
Inwestor: Komunalne Przedsiębiorstwo Energetyki Ciepłej Sp. z o.o. ul. Ks. J. Schultza 5, 85-315 Bydgoszcz	Nr rysunku: 2	
Obiekt: Przebudowa sieci ciepłowniczej magistralnej przy ul. Powstańców Wielkopolskich w Bydgoszczy działki: nr 14/1, 16/1, 18/1, 25/6 obręb 168	Branża: drogowa Stadium: PW Skala: 1:500	
Treść: Projekt tymczasowej organizacji ruchu- etap I	Data: 12.2014r	
Funkcja:	Imię i nazwisko:	Specjalność i zakres uprawnień: numer uprawnień:
Projektant: mgr inż. Paweł Szczuraszek	Podpis:	w specjalności drogowej obejmującej projektowanie bez ograniczeń KUP/0107/POOD/11