

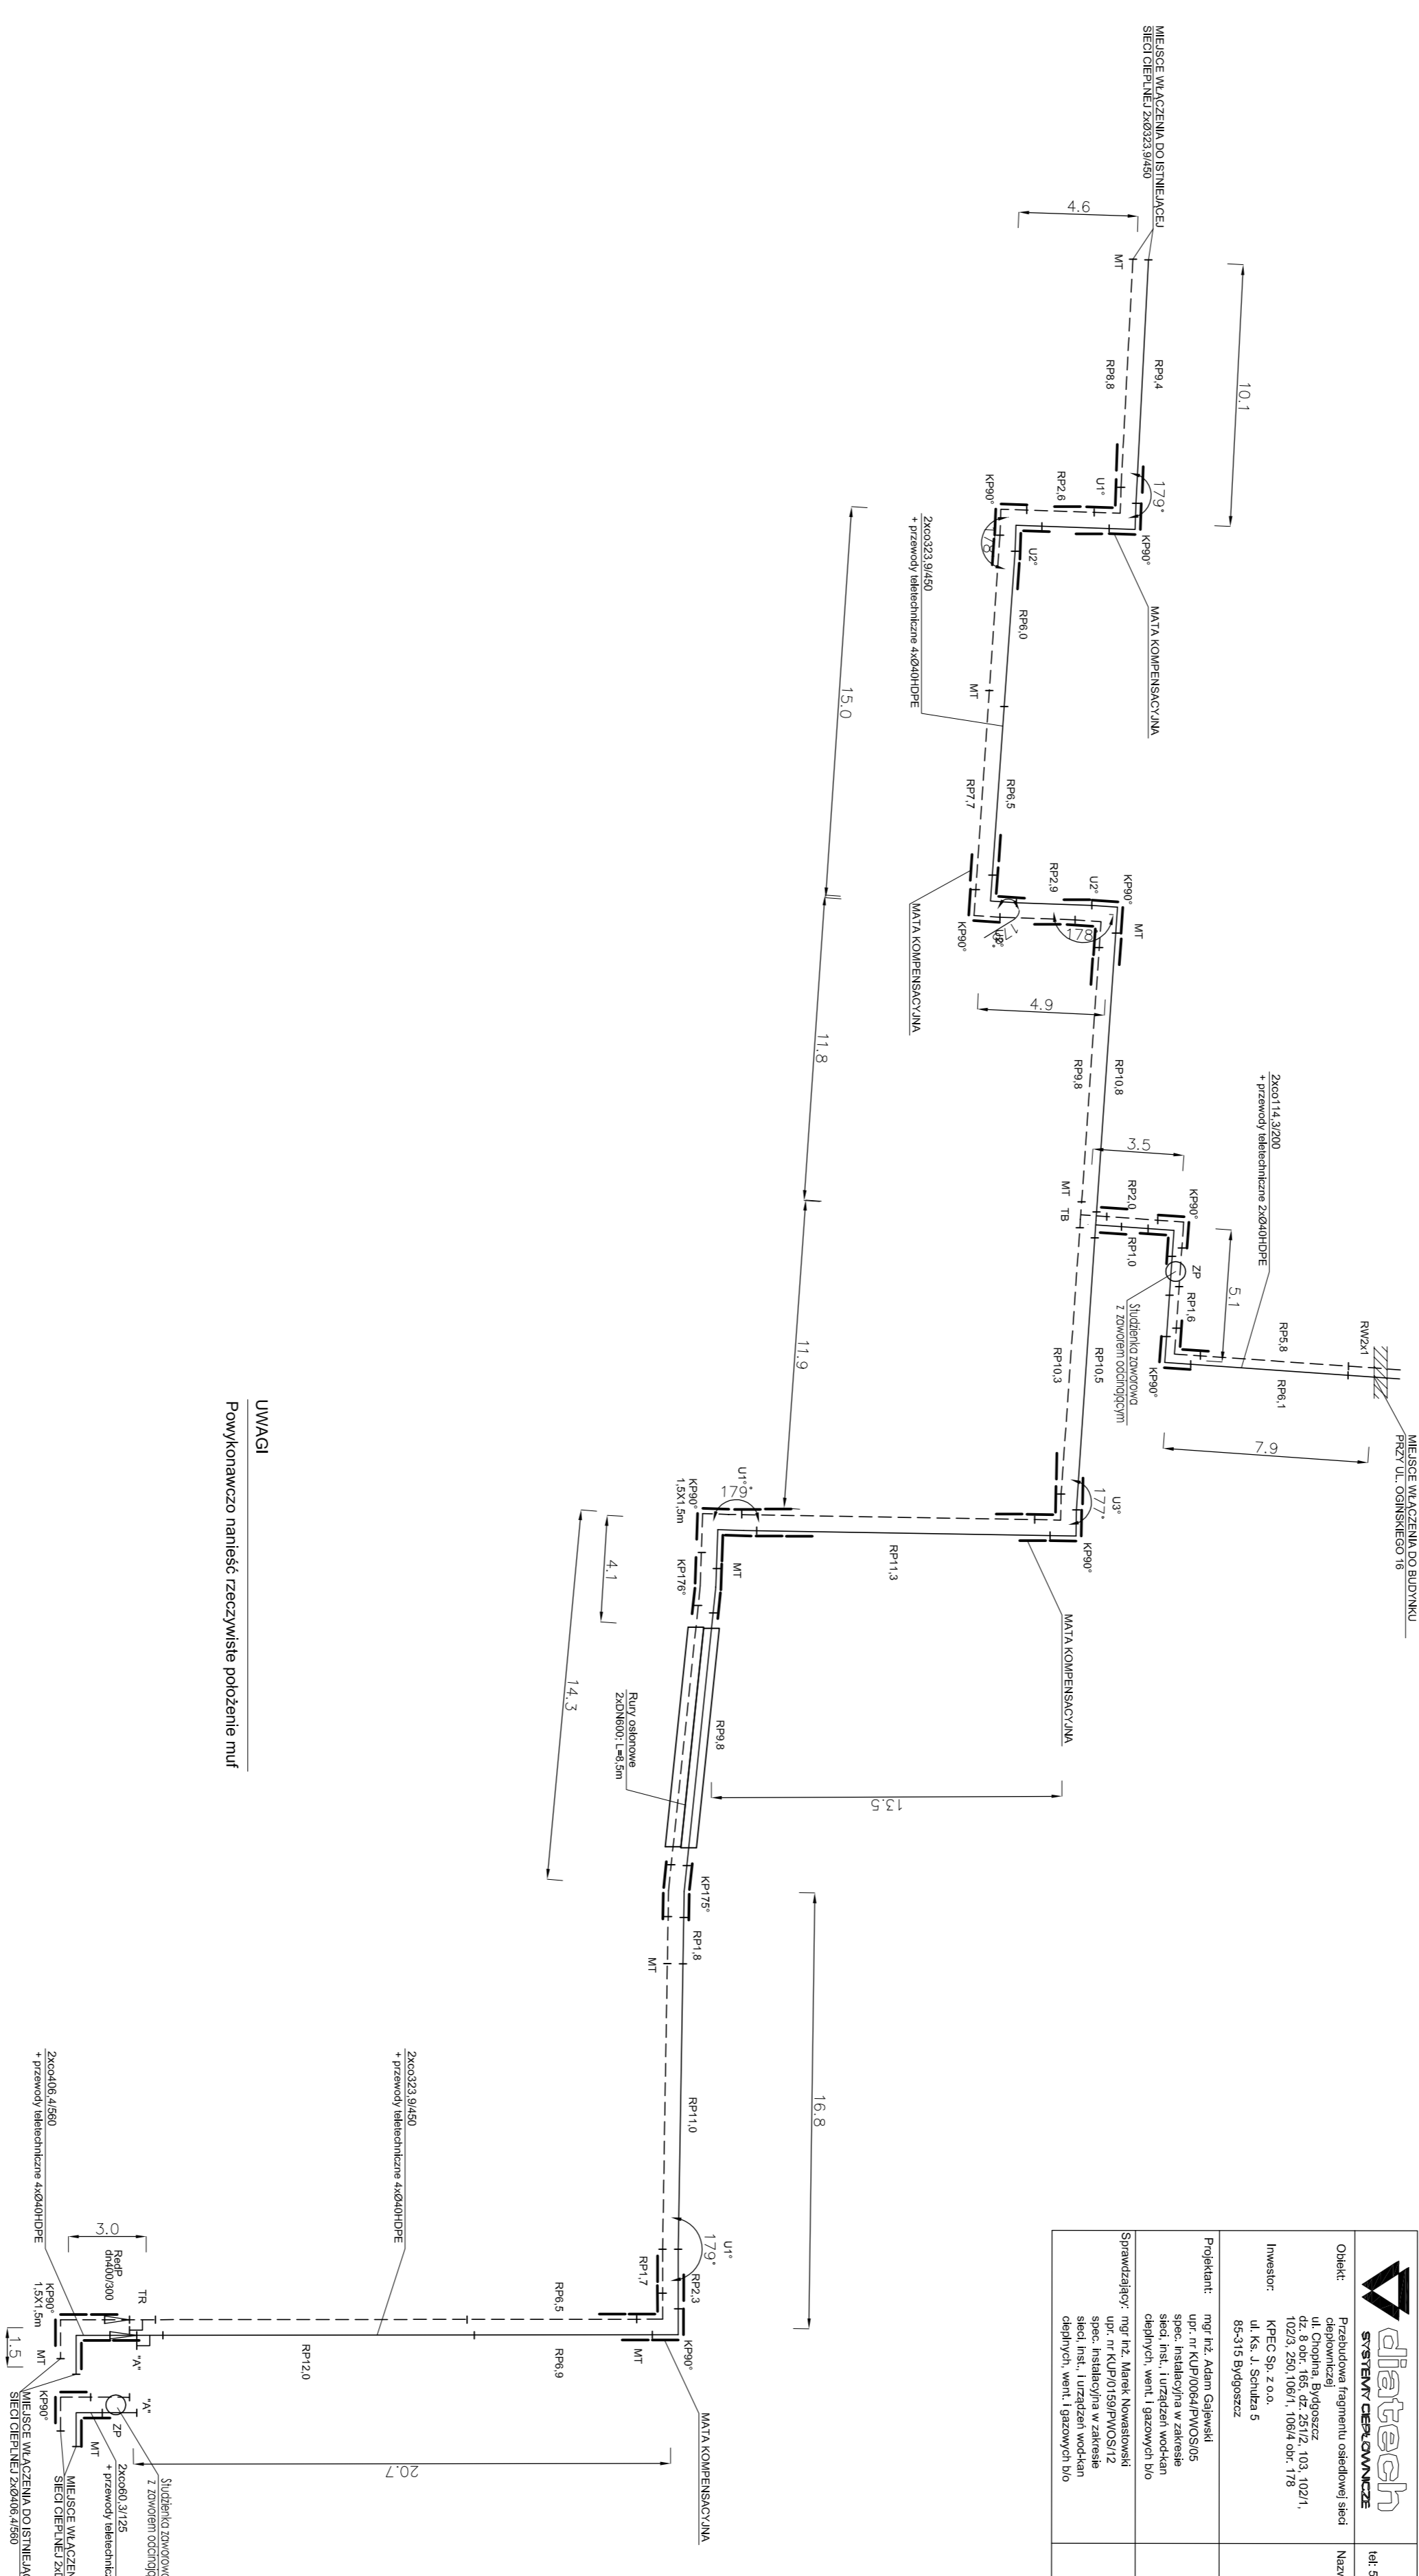

UWAGA  
