


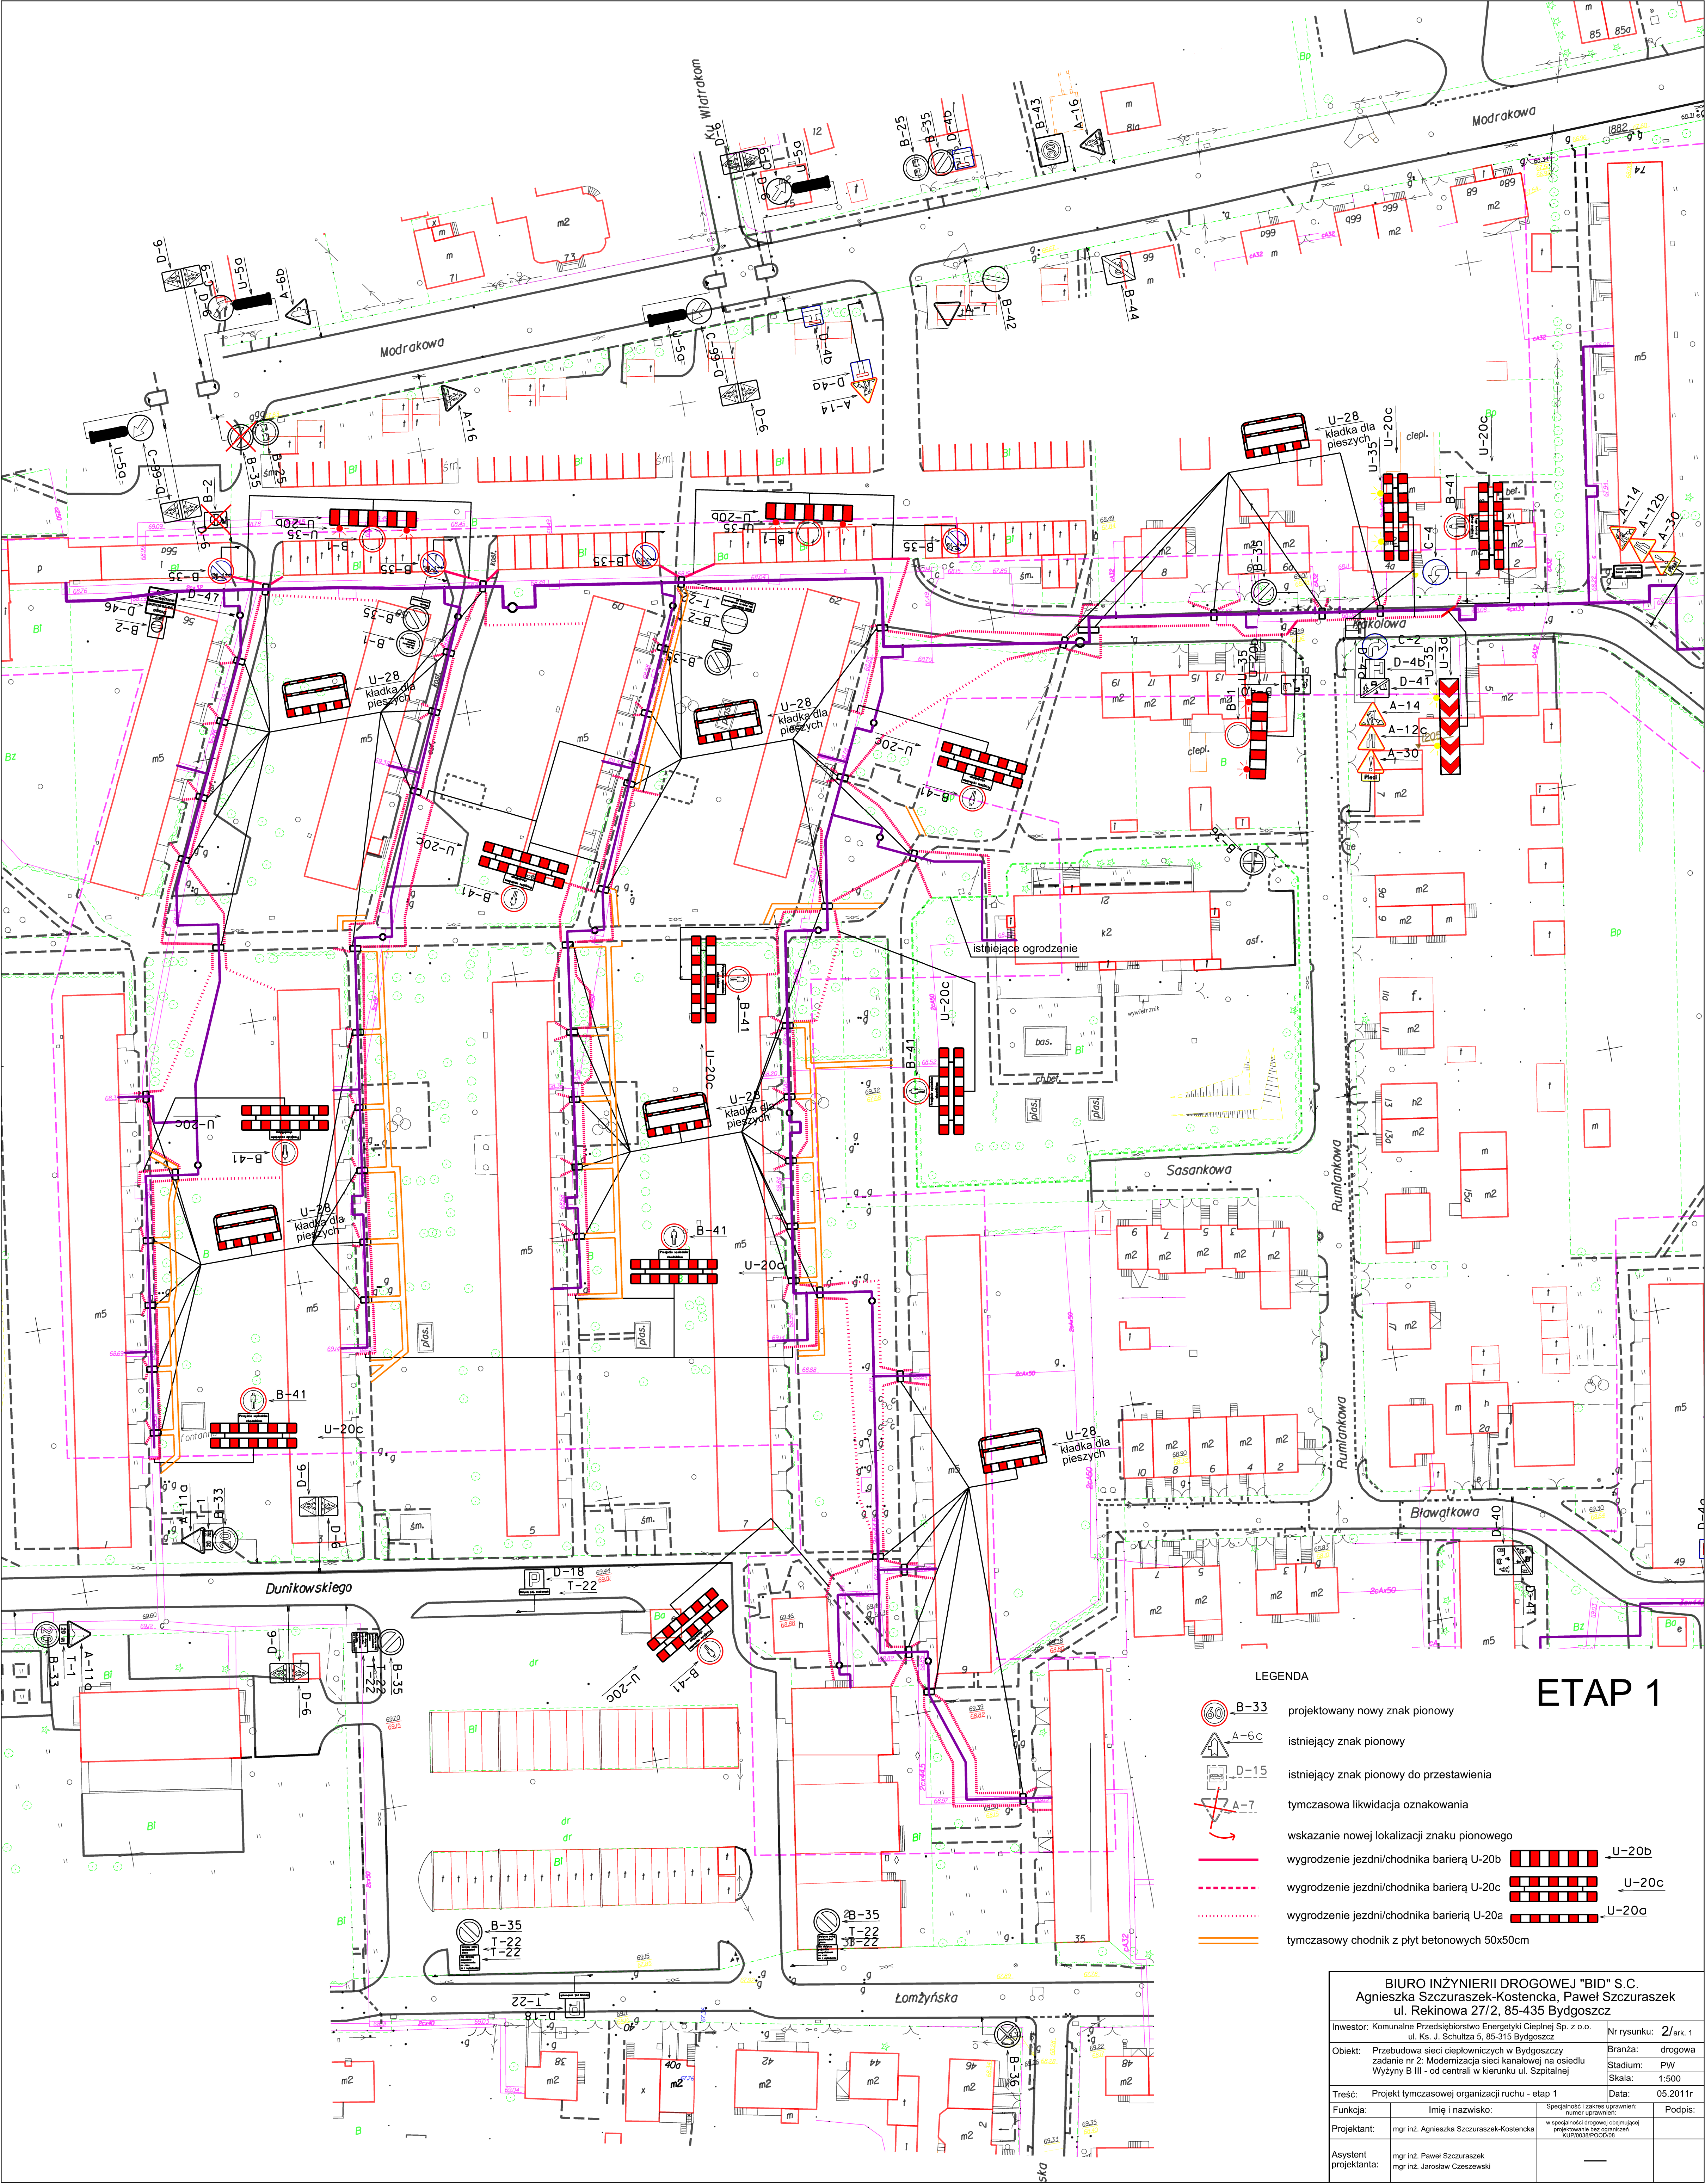

LEGENDA

- B-33 projektowany nowy znak pionowy
- A-6c istniejący znak pionowy
- D-15 istniejący znak pionowy do zastąpienia
- A-7 tymczasowa likwidacja oznakowania
- U-20b wskazanie nowej lokalizacji znaku pionowego
- U-20c wygródzenie jezdni/chodnika barierą U-20c
- U-20a wygródzenie jezdni/chodnika barierą U-20a
- tymczasowy chodnik z płyt betonowych 50x50cm

ETAP 1

BIURO INŻYNIERII DROGOWEJ "BID" S.C. Agnieszka Szczuraszek-Kostencka, Paweł Szczuraszek ul. Rekinowa 27/2, 85-435 Bydgoszcz			
Inwestor: Komunalne Przedsiębiorstwo Energetyki Ciepłej Sp. z o.o. ul. Ks. J. Szultza 5, 85-315 Bydgoszcz		Nr rysunku: 2/ark. 1	
Objekt: Przebudowa sieci ciepłowniczych w Bydgoszczy zadanie nr 2: Modernizacja sieci kanalizacyjnej na osiedlu Wyżyny B III - od centrali w kierunku ul. Szpitalnej		Branża: drogowa	
		Stadium: PW Skala: 1:500	
Treść: Projekt tymczasowej organizacji ruchu - etap 1		Data: 05.2011r	
Funkcja:	Imię i nazwisko:	Specjalność i zakres uprawnień: numer uprawnień:	Podpis:
Projektant:	mgr inż. Agnieszka Szczuraszek-Kostencka	w specjalności drogowej obejmującej projektowanie bez ograniczeń KUPROSCPOC0008	
Asystent projektanta:	mgr inż. Paweł Szczuraszek mgr inż. Jarosław Czeszewski	_____	