


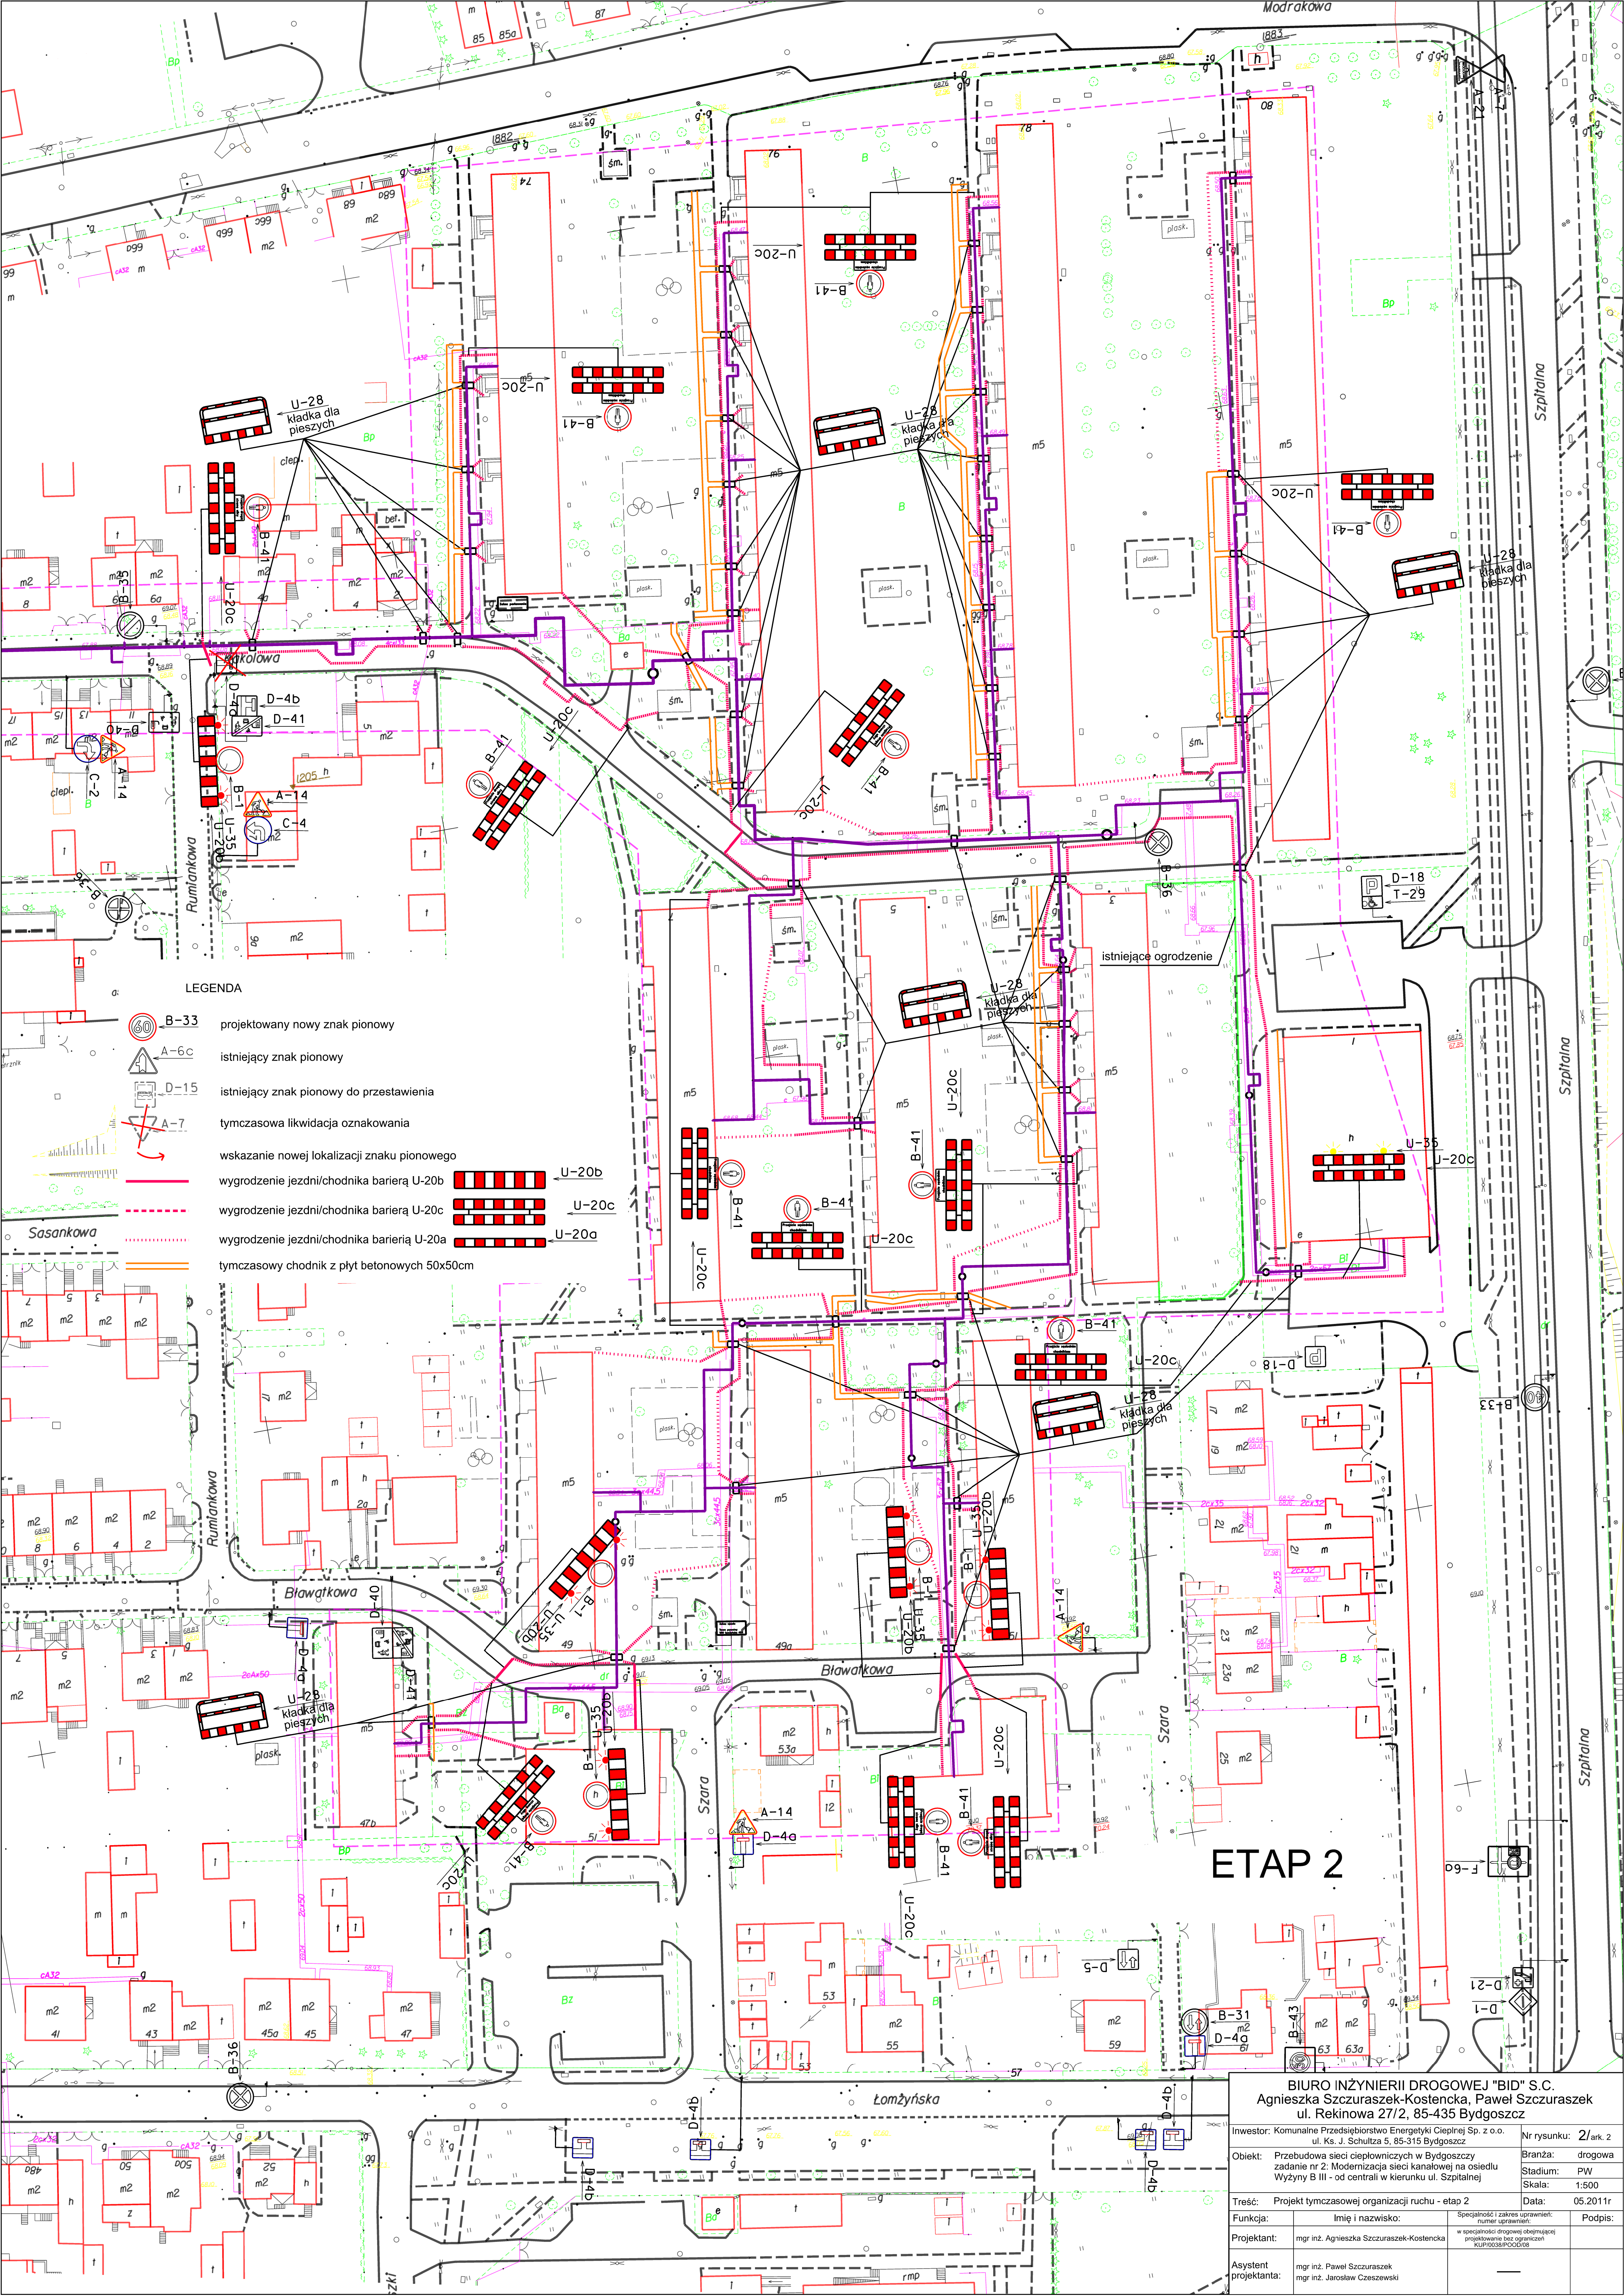

LEGENDA

- B-33 projektowany nowy znak pionowy
- A-6c istniejący znak pionowy
- D-15 istniejący znak pionowy do przestawienia
- A-7 tymczasowa likwidacja oznakowania
- wskazanie nowej lokalizacji znaku pionowego
- wygrodzenie jezdni/chodnika barierą U-20b
- wygrodzenie jezdni/chodnika barierą U-20c
- wygrodzenie jezdni/chodnika barierą U-20a
- tymczasowy chodnik z płyt betonowych 50x50cm

ETAP 2

BIURO INŻYNIERII DROGOWEJ "BID" S.C. Agnieszka Szczuraszek-Kostencka, Paweł Szczuraszek ul. Rekinowa 27/2, 85-435 Bydgoszcz			
Investor:	Komunalne Przedsiębiorstwo Energetyki Ciepłej Sp. z o.o. ul. Ks. J. Szultza 5, 85-315 Bydgoszcz	Nr rysunku:	2/ark. 2
Objekt:	Przebudowa sieci ciepłowniczych w Bydgoszczy zadanie nr 2: Modernizacja sieci kanalowej na osiedlu Wyżyny B III - od centrali w kierunku ul. Szpitalnej	Branża:	drogowa
		Stadium:	PW
		Skala:	1:500
Treść:	Projekt tymczasowej organizacji ruchu - etap 2	Data:	05.2011r
Funkcja:	Imię i nazwisko:	Specjalność i zakres uprawnień: numer uprawnień:	Podpis:
Projektant:	mgr inż. Agnieszka Szczuraszek-Kostencka	w specjalności drogowej obejmującej projektowanie bez ograniczeń KUP10333P000008	
Asystent projektanta:	mgr inż. Paweł Szczuraszek mgr inż. Jarosław Czeszewski		