

MAPA DO CELÓW PROJEKTOWYCH – Odcinek 1

SKALA 1: 500

Bydgoszcz, ul. Ks. Schulza – Stawowa

Dzia?ka: wg zakresu


K. E. R. G.: 1526/2012

Wykonano: Bydgoszcz, dnia

Arkusz mapy: 320.1431,1432,1433,1434

Jedn. ew. 046101_1.0071, 1.0274,1.0275

PUWG 2000 s. 6 Uk?ad wys. Amsterdam

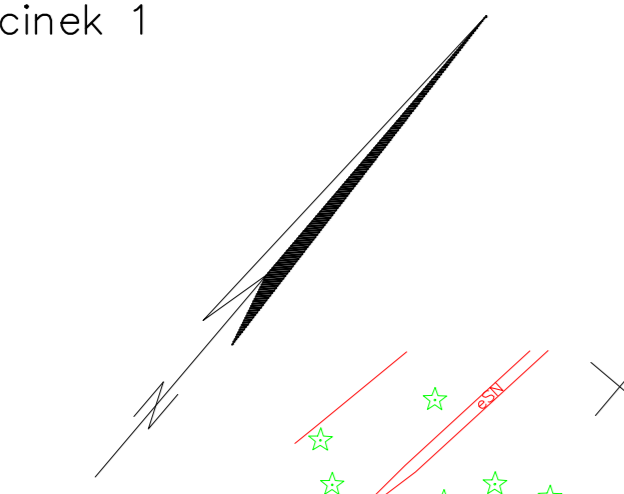

rury ochronne $\varnothing 711 \times 8 \text{ mm}$ L = 8 m
+ 4 x rury HDPE gładkie $\varnothing 40$ na kable monitoringu

rury ochronne $\varnothing 711 \times 8 \text{ mm}$ L = 22 m
+ 4 x rury HDPE gładkie $\varnothing 40$ na kable monitoringu

2 x $\varnothing 355.6 / 500 \text{ mm}$
+ 4 x rury HDPE gładkie $\varnothing 40$ na kable monitoringu

proj komora $\varnothing 3.0 \text{ m}$
2 x $\varnothing 139.7/225 \text{ mm}$
zasilanie osiedla Jary
i Stawowej 61

proj studzienka $\varnothing 1.5 \text{ m}$
2 x $\varnothing 76.1/140 \text{ mm}$
zasilanie Stawowa 57 i 59


2 x $\varnothing 355.6 / 500 \text{ mm}$
+ 4 x rury HDPE gładkie $\varnothing 40$ na kable monitoringu

Nowy ciepłociąg ułożyć
w istniejącym kanale
bez naruszania zieleni

Nie wykonano ustalenia obci?zeń s?u?ebno?ciami gruntowymi

Przedsiębiorstwo Us?ug Geodezyjnych
i Kartograficznych
"GEOPLAN". S.C.
ul. Betonowa 1, 86-005 BIAŁE BŁOTA
tel./fax (052) 349-40-68; 324-01-65

Zastrze?a si?e, że opracowana mapa mo?e nie zawiera? wszelkie obiekty budowlane
pe?nej informacji o przebiegu przewodów podziemnych, i przewody podziemne podlegaj?
których z powodu braku zgłoszenia do geodezyjnej wytyczenia oraz zainwentaryzowaniu
inventaryzacji powykonawczej, braku danych z instytucji przez jednostki
bran?owych oraz stosowanych metod pomiaru ujawnienie wykonawstwa geodezyjnego
jest niemo?liwe.

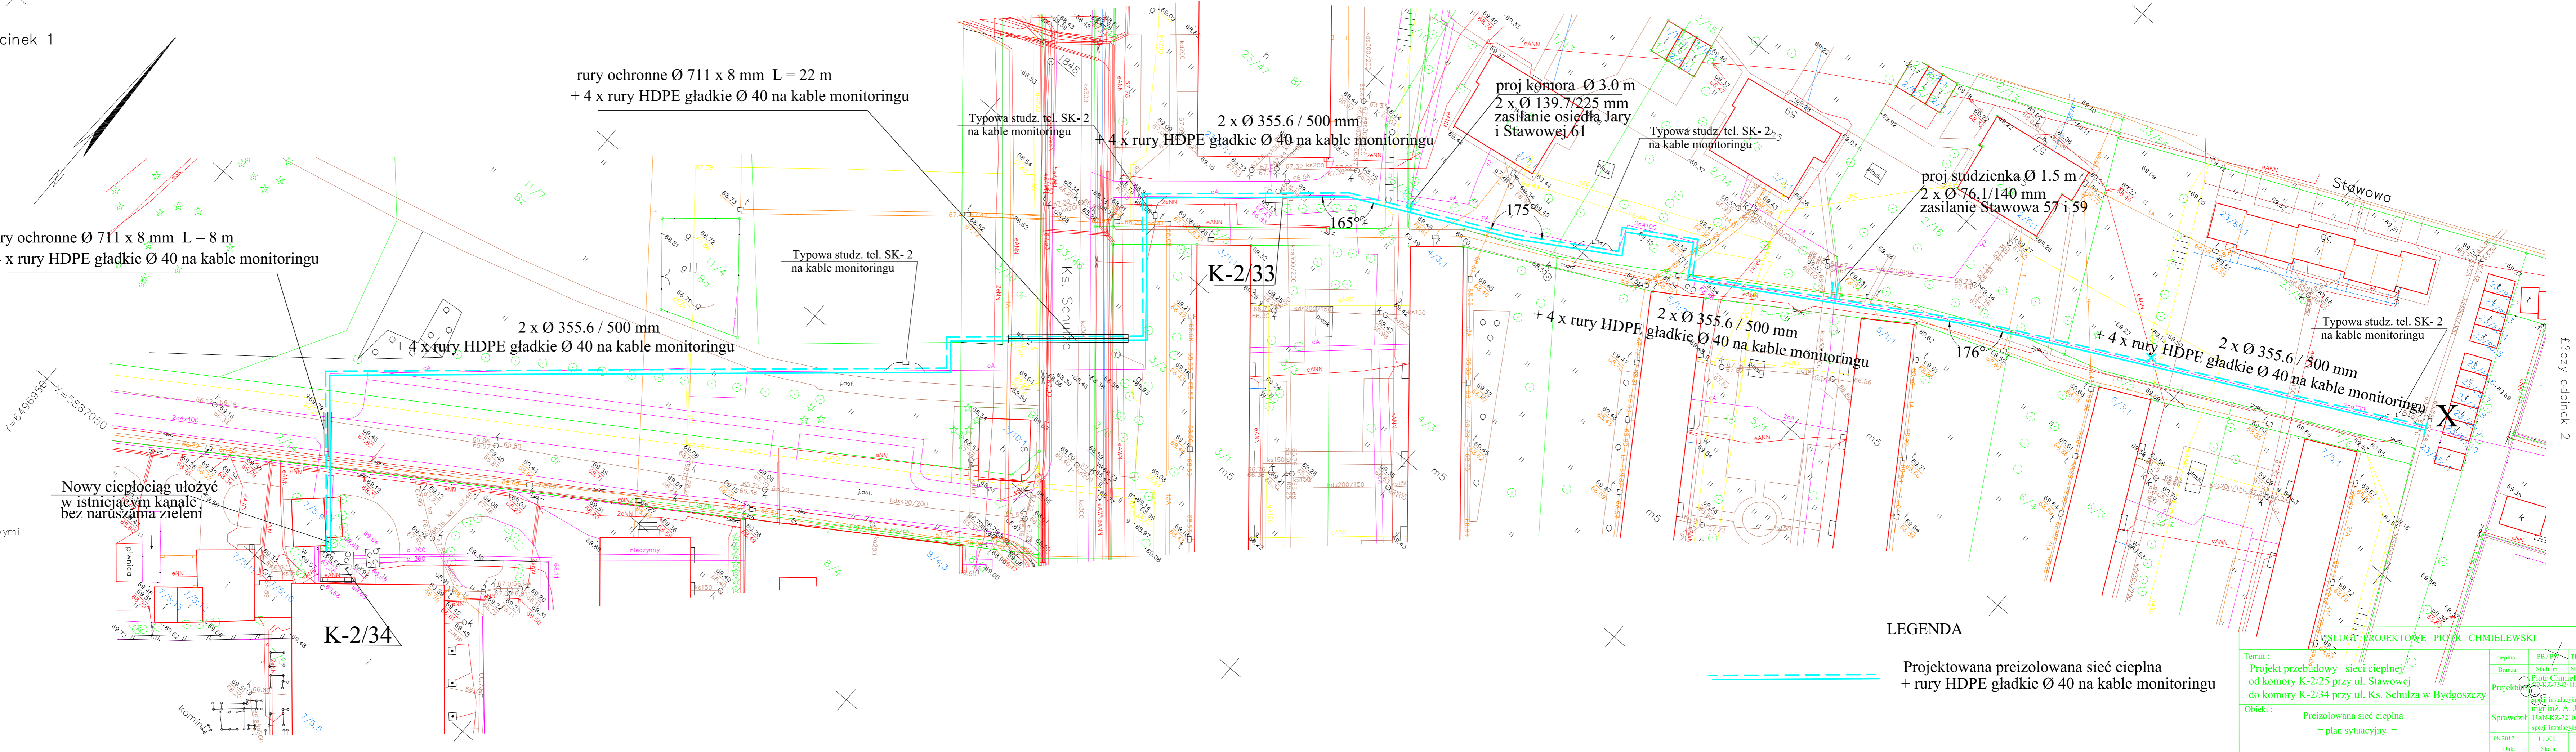

LEGENDA

Projektowana preizolowana sieć ciepła
+ rury HDPE gładkie $\varnothing 40$ na kable monitoringu

USŁUGI PROJEKTOWE PIOTR CHMIELEWSKI	
Temat :	Projekt przebudowy sieci ciepłej od komory K-2/25 przy ul. Stawowej do komory K-2/34 przy ul. Ks. Schulza w Bydgoszczy
Obiekt :	Preizolowana sieć ciepła = plan sytuacyjny =
ciężła	PB / Tytuł: TI 7783/2012
branża	Stadium: Nr umowy: Piotr Chmielewski
Projektant:	mgr inż. A. Jajłowska
Obiekt:	Specjalizacja: instalacyjno-inżynierska
Sprawdził:	UAN-KZ-7210/303/88
08.2012 r	specjalizacja: instalacyjno-inżynierska
Data	Skala: Nr rysunku: 2