

MAPA DO CELÓW PROJEKTOWYCH – Odcinek 2

SKALA 1:500

Bydgoszcz, ul. Ks. Schulza – Stawowa

Działka: wg zakresu

K. E. R. G.: 1526/2012

Wykonano: Bydgoszcz, dnia

Arkusz mapy: 320.1414,1423,1432,1441

Jedn. ew. 046101\_1.0071, 1.0072


PUWG 2000 s. 6 Układ wys. Amsterdam

**MIEJSKA PRACOWNIA GEODEZYJNA**  
Główny Ośrodek Dokumentacji  
Geodezyjnej i Kartograficznej w Bydgoszczy  
w obszarze oznaczonym linio .....  
dokonano aktualizacji treści między zasadniczą  
dokumentacją z pomiaru sąsiedniego przyjętej do  
zestawu powiatowego w dniu .....15/26/2012  
i zmodernizowanego pod nr .....  
Niniejsza mapa może służyć do celów projektowych.  
Projektowane obiekty budowlane wymagające pozwolenia na  
budowę podlegają wyłączeniu i inwentaryzacji powiatowej  
przez jednostki terenowe do wykonania prac geodezyjnych.  
Bydgoszcz, dn. ....

Nie wykonano ustalenia obciążenia słuźebnościami gruntowymi

Przedsiębiorstwo Usług Geodezyjnych  
i Kartograficznych  
"GEOPLAN". S.C.  
ul. Betonowa 1, 86-005 BIAŁE BŁOTA  
tel./fax (052) 349-40-68; 324-01-65

Zastrzegam się, że opracowana mapa może nie zawierać wszelkie obiekty budowlane  
pełnej informacji o przebiegu przewodów podziemnych i przewody podziemne podlegają  
wieloletniej inwentaryzacji powiatowej, braku danych z inwentaryzacji i wyłączeniu oraz zainwentaryzowaniu  
branżowych oraz stosowanych metod pomiaru ujawnienie wykonalności geodezyjnego  
jest niemożliwe.

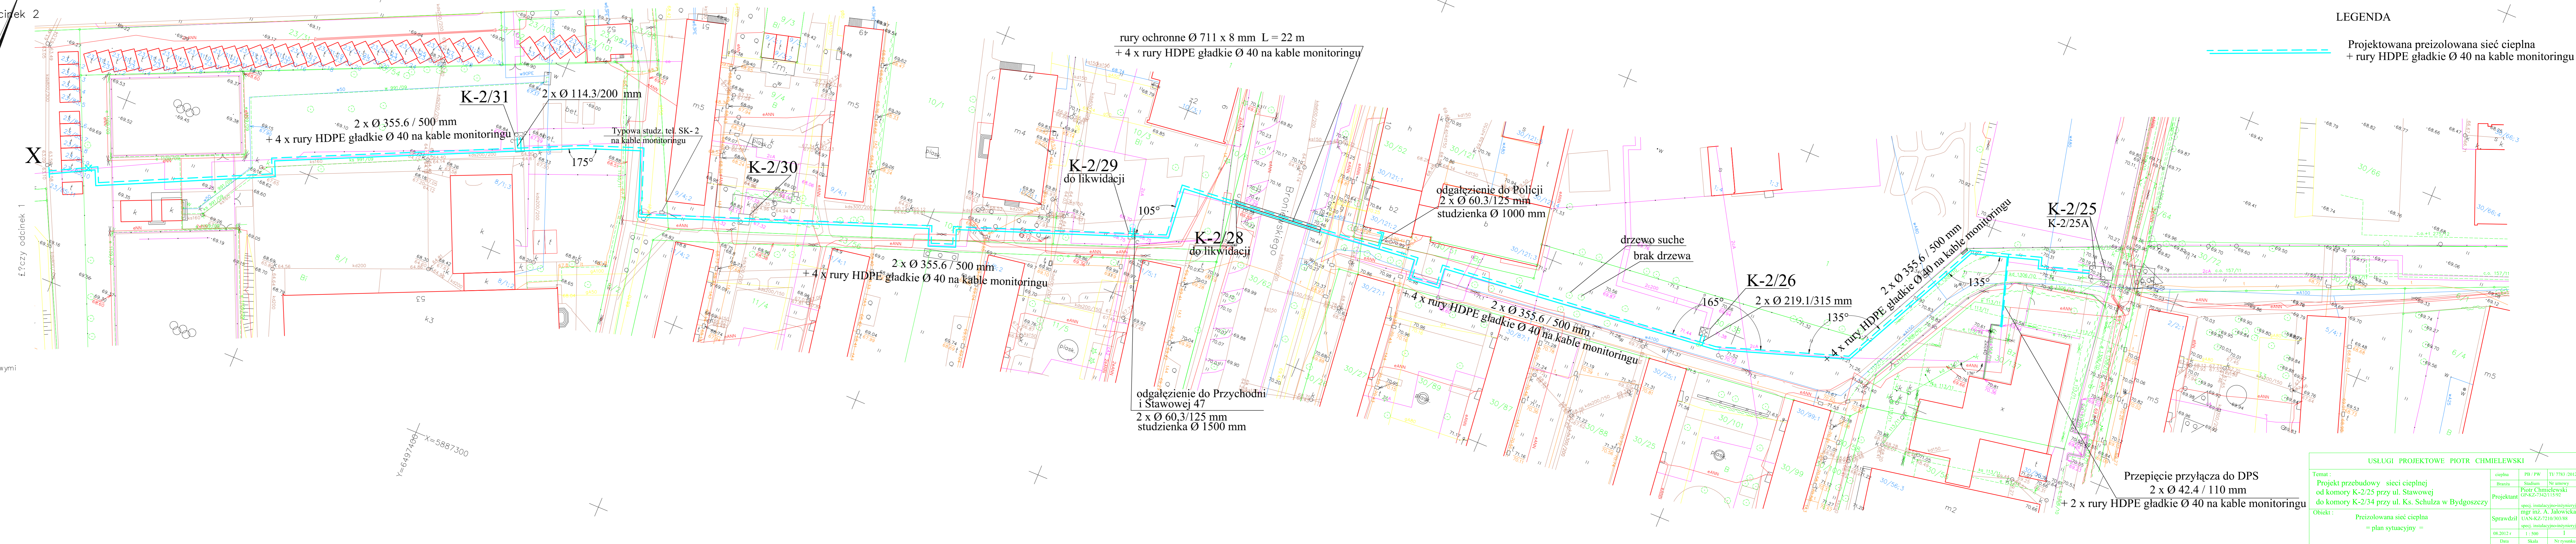

**LEGENDA**  
Projektowana preizolowana sieć cieplna  
+ rury HDPE gładkie Ø 40 na kable monitoringu

USŁUGI PROJEKTOWE PIOTR CHMIELEWSKI		
Temat:	cieplna	PB / PW
Projektant:	Piotr Chmielewski	TI 7783 / 2012
Obiekt:	Preizolowana sieć cieplna = plan sytuacyjny =	Stadium Nr umowy Nr-KZ-7342/15/92
		mgr inż. A. Jalowicka UAN-KZ-710/30/88
		specjalista inżynieria specjalista inżynieria
		Sprawdził
		1:500
		Data
		Skala
		Nr rysunku