


SCHEMAT ALARMOWY

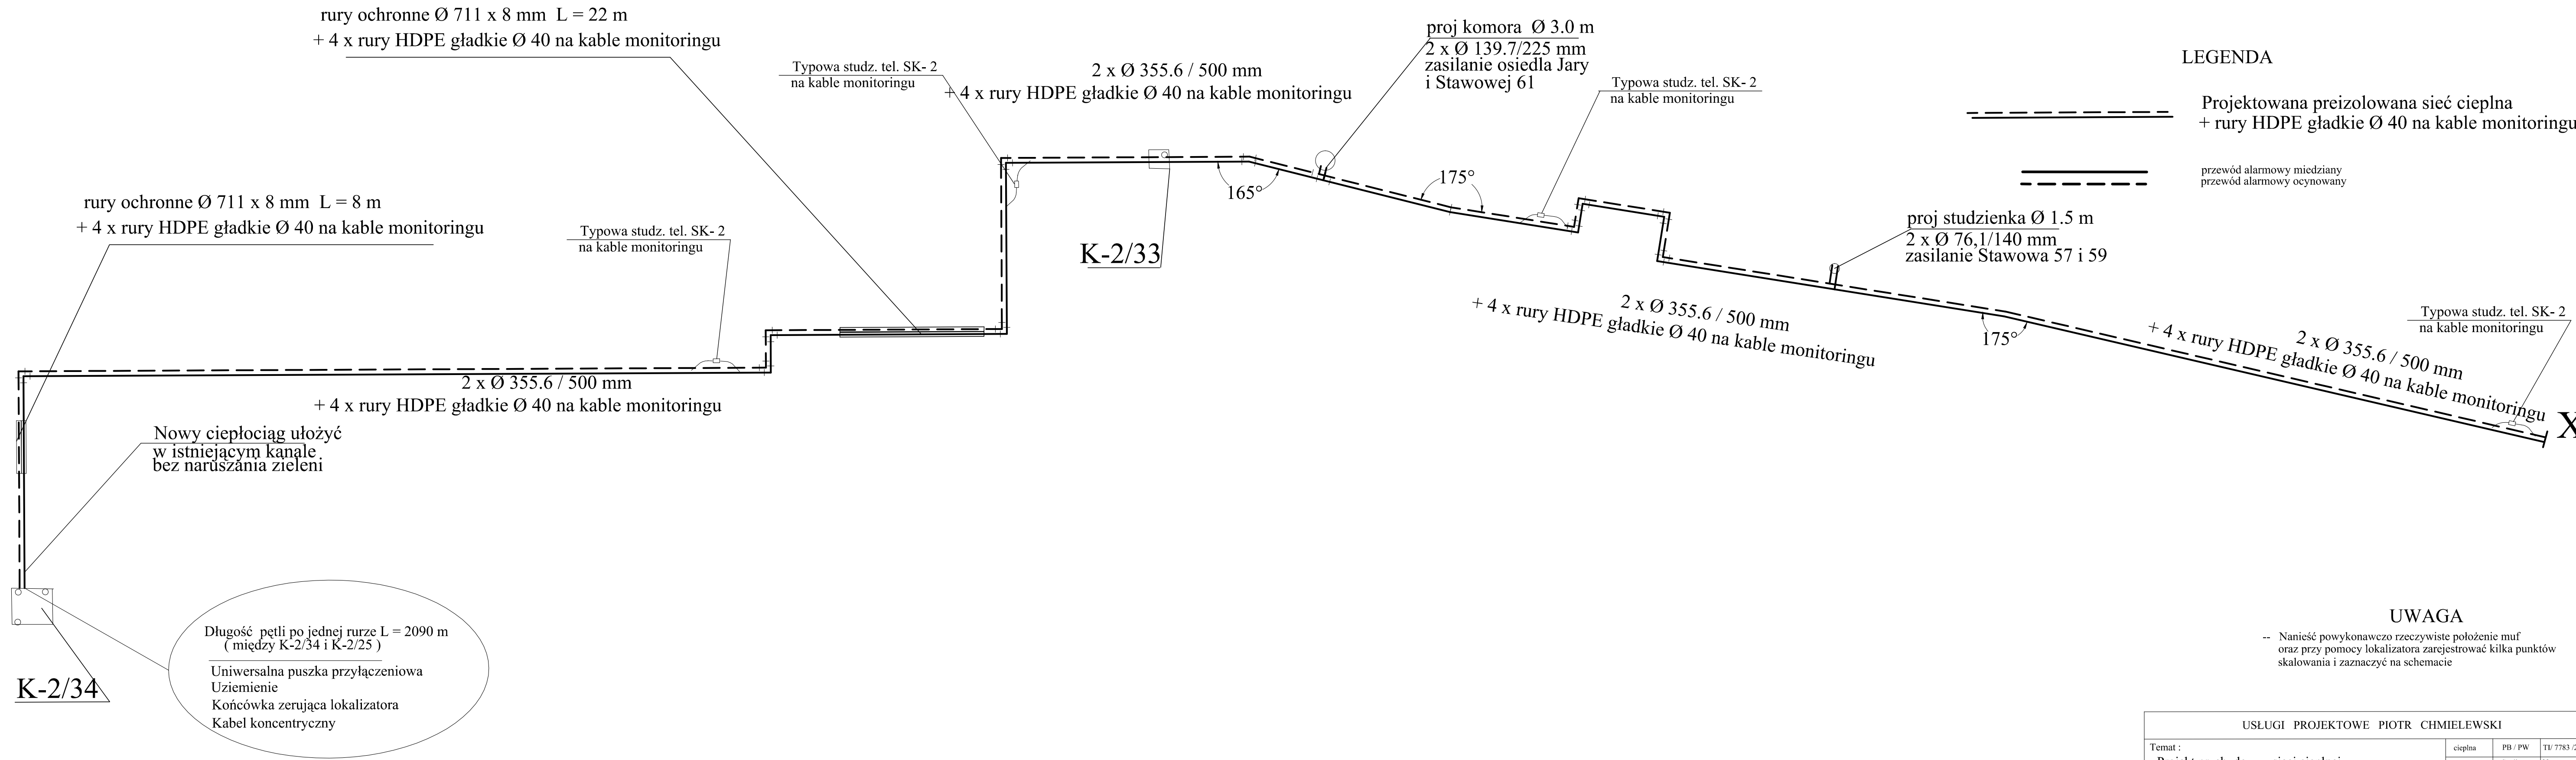

USŁUGI PROJEKTOWE PIOTR CHMIELEWSKI			
Temat :	cieplna	PB / PW	TU/7783/2012
Projekt przebudowy sieci cieplnej od komory K-2/25 przy ul. Stawowej do komory K-2/34 przy ul. Ks. Schulza w Bydgoszczy	Branża	Stadium	Nr umowy
	Projektant	Piotr Chmielewski GP-KZ-7342/115-92	
Objekt : Preizolowana sieć cieplna = schemat alarmowy =	Sprawdził	specj. instalacyjno-inżynierska mgr inż. A. Jalowicka UAN-KZ-7210/303/88	
	10.2012 r.	1 : 500	8
Data	Skala	Nr rysunku	