


SCHEMAT MONTAŻOWY

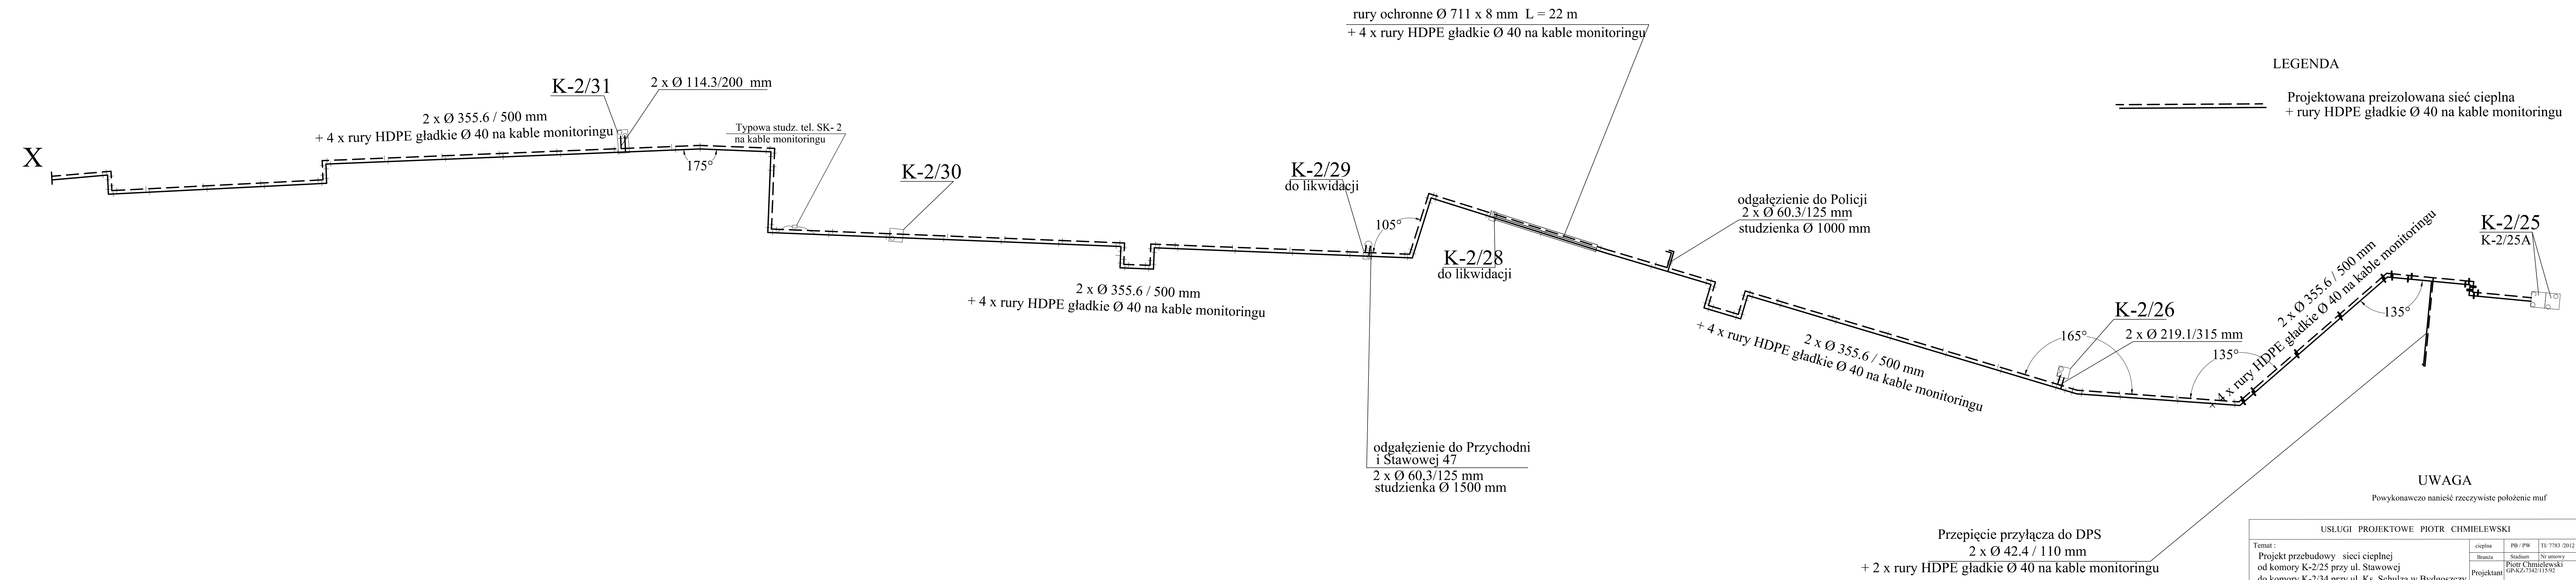

LEGENDA

----- Projektowana preizolowana sieć ciepłna
 + rury HDPE gładkie Ø 40 na kable monitoringu

UWAGA

Powykonawczo nanieść rzeczywiste położenie muf

USŁUGI PROJEKTOWE PIOTR CHMIELEWSKI			
Temat :	ciepłna	PB / PW	TU/7783/2012
Projekt przebudowy sieci ciepłnej od komory K-2/25 przy ul. Stawowej do komory K-2/34 przy ul. Ks. Schulza w Bydgoszczy	Branda	Stadium	Nr umowy
	Projektant	Piotr Chmielewski GP-KZ-7342/1592	
Obiekt : Preizolowana sieć ciepłna = schemat montażowy =	specj. instalacyjno-inżynierijna	mgr inż. A. Jaluwicka	
	Sprawdził	UAN-KZ-7210/303-88	
	specj. instalacyjno-inżynierijna	specj. instalacyjno-inżynierijna	
10.2012 r	1:500	5	
Data	Skala	Nr rysunku	