


SCHEMAT MONTAŻOWY

LEGENDA

----- Projektowana preizolowana sieć ciepłna
 + rury HDPE gładkie Ø 40 na kable monitoringu

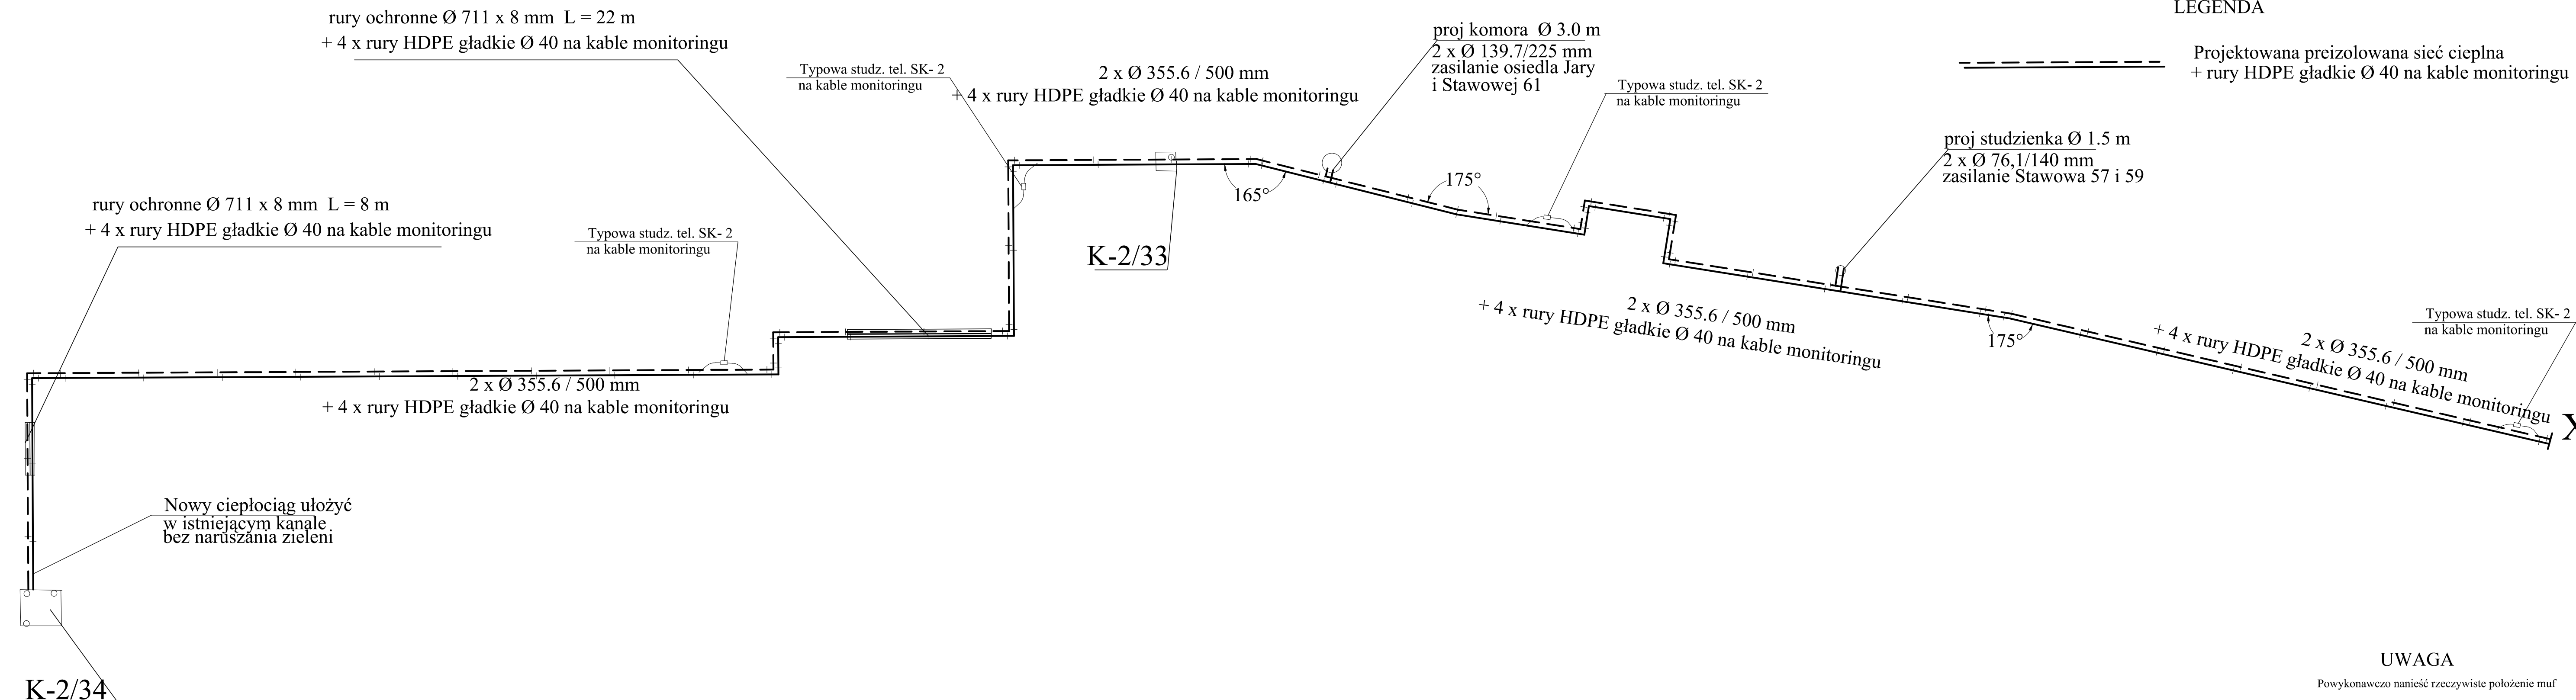

UWAGA

Powykonawczo nanieść rzeczywiste położenie muf

| USŁUGI PROJEKTOWE PIOTR CHMIELEWSKI | | | |
|---|---|--|---|
| Temat : | ciepłna | PB / PW | TI/ 7783 /2012 |
| Projekt przebudowy sieci ciepłnej od komory K-2/25 przy ul. Stawowej do komory K-2/34 przy ul. Ks. Schulza w Bydgoszczy | Branża | Stadium | Nr umowy |
| | Projektant | Piotr Chmielewski GP-KZ-7342/115-92 | |
| Obiekt : | Preizolowana sieć ciepłna = schemat montażowy = | Sprawdził | specj. instalacyjno-inżynierska mgr inż. A. Jajłowicka UAN-KZ-7210/303/88 |
| | | 10.2012 r. | specj. instalacyjno-inżynierska |
| | | Data | 1 : 500 6 |
| | | | Skala Nr rysunku |