


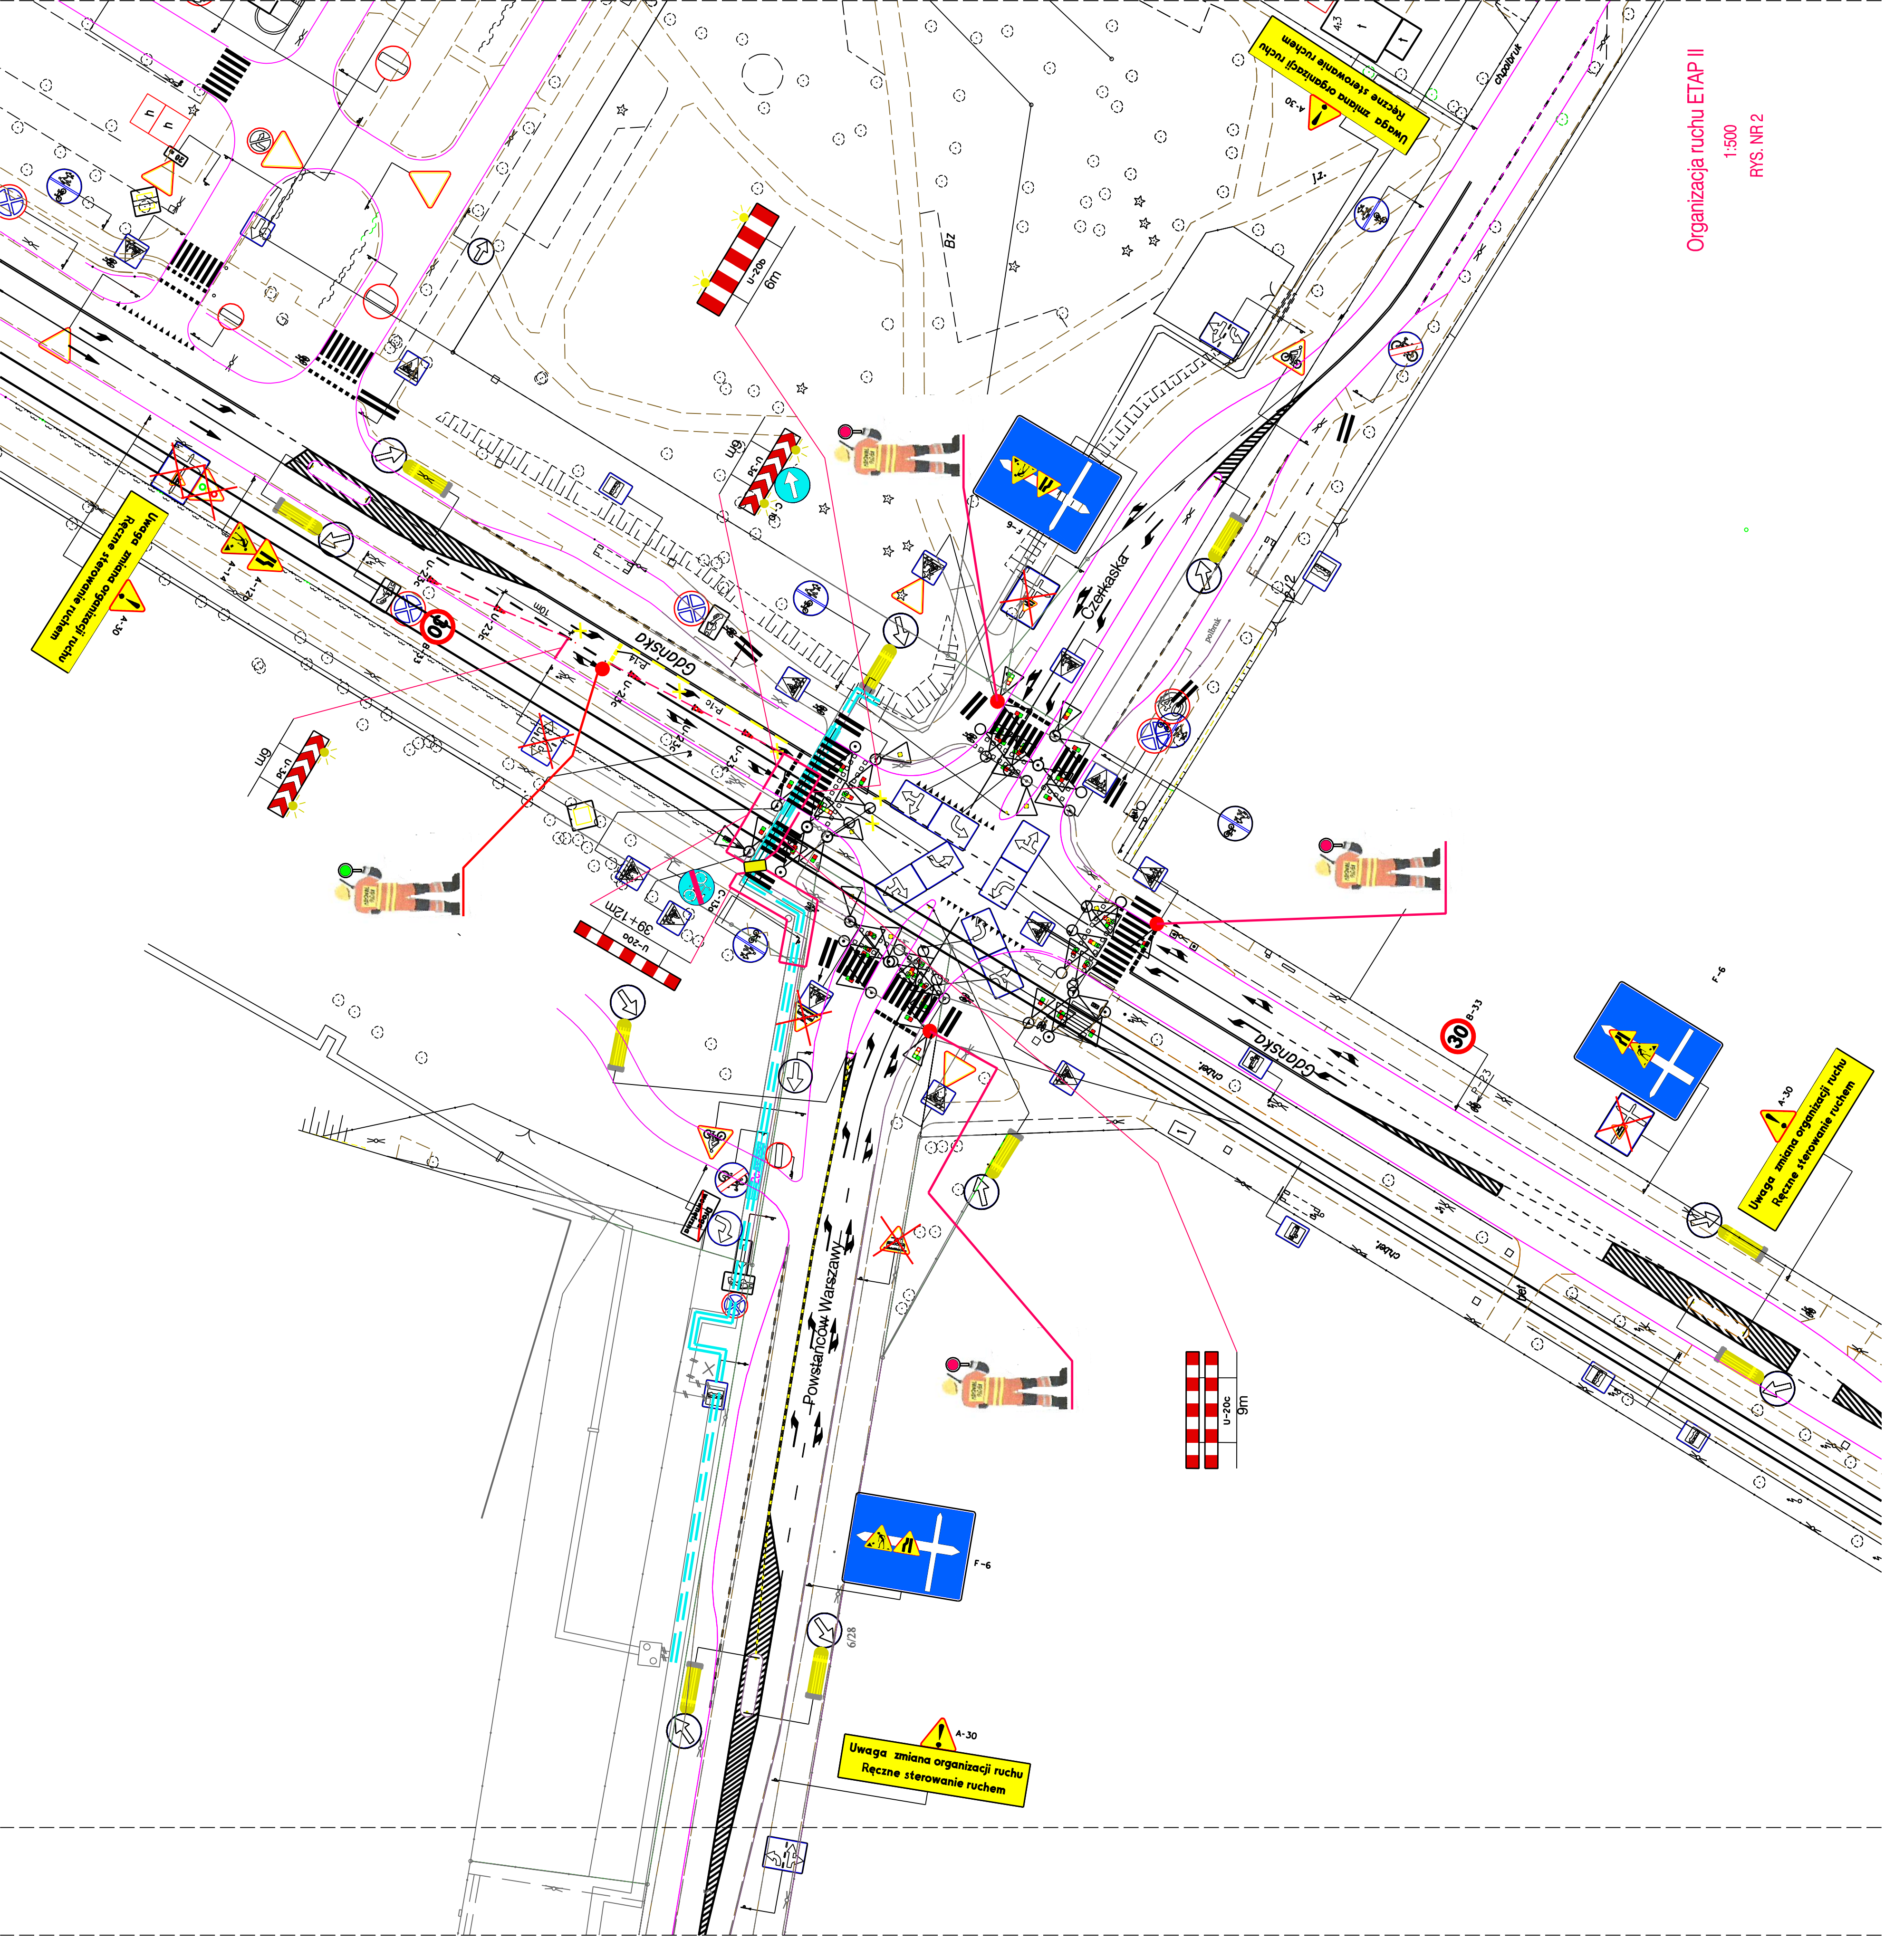

Organizacja ruchu ETAP II
1:500
RYS. NR 2