

PRZEDSIĘBIORSTWO OBSŁUGI INWESTYCJI - DARCO

Skala: Brnaza: C.O. P.W. Nr rys: 3

Obiekt: Sieć ciepłownicza magistralna Dn 350 od ul. Głabackiej w Bydgoszczy.

Projektant: Janusz Kępiński

Specyfikacja: kosztowo-rynkowa Nr uz: UM-KZ-210/2017


Teść rysunku: Przebudowa sieci ciepłowniczej magistralnej

PROFIL

Data: 20.09.2012r.



UWAGA!
PO ODKRYCIU ISTNIEJĄCYCH RUROCIĄGÓW
SPRAWDZIĆ GEODEZYJNIE ICH RZĘDNE.
W PRZYPADKU ISTOTNYCH ROZBIŻNOŚCI Z PROJEKTEM
DOKONAĆ PRZY UDZIALE PROJEKTANTA KOREKTY
PROJEKTOWANYCH RZĘDNYCH I SPADKÓW RUROCIĄGÓW.

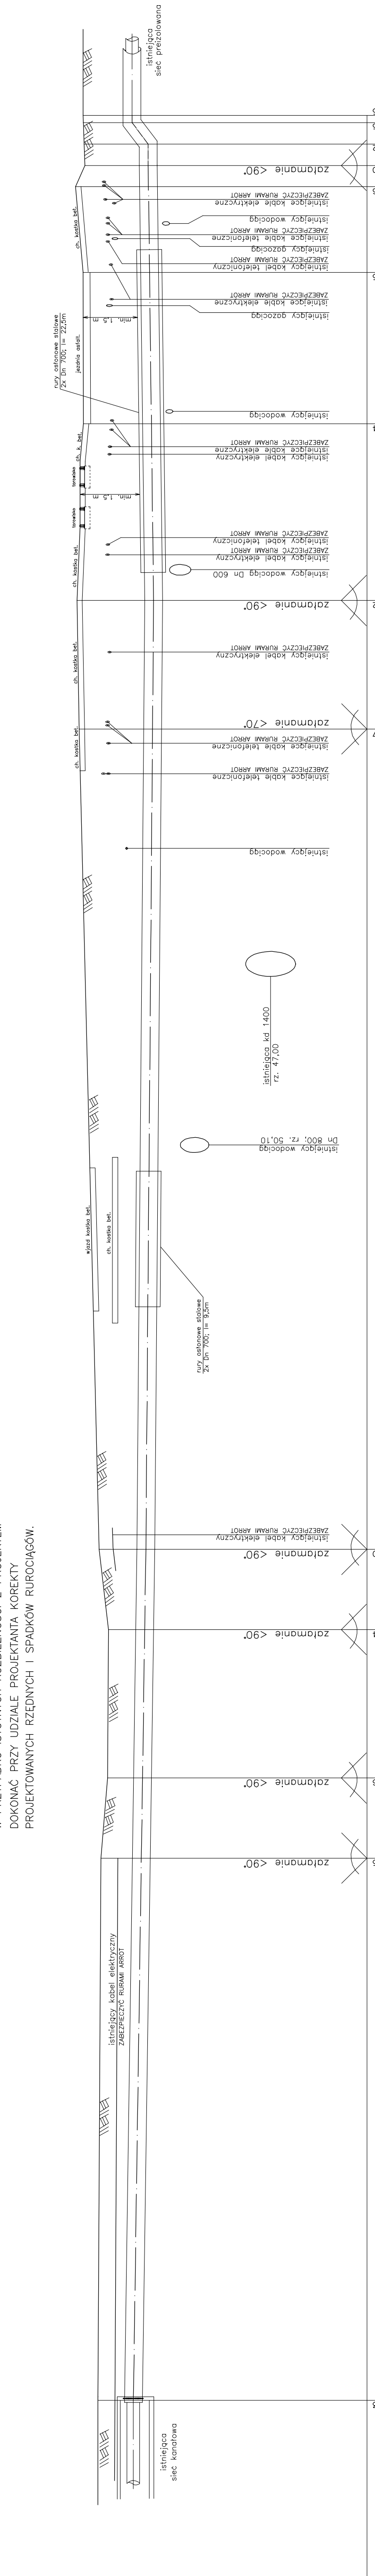

MATERIAL	2xDn 355,6x5,6/500	2xDn 355,6x5,6/500	2xDn 355,6x5,6/500	2xDn 355,6x5,6/500	2xDn 355,6x5,6/500	2xDn 355,6x5,6/500	2xDn 355,6x5,6/500	2xDn 355,6x5,6/500	2xDn 355,6x5,6/500	2xDn 355,6x5,6/500	2xDn 355,6x5,6/500	2xDn 355,6x5,6/500	2xDn 355,6x5,6/500	2xDn 355,6x5,6/500	2xDn 355,6x5,6/500	2xDn 355,6x5,6/500	2xDn 355,6x5,6/500	2xDn 355,6x5,6/500	2xDn 355,6x5,6/500

RURY STALOWE PREIZOLOWANE (PN 2,5) "STAR PIPE" – IZOLACJA STANDARD + rury HDPE 40 – poslizgowe 4 szt

