


ETAP 4

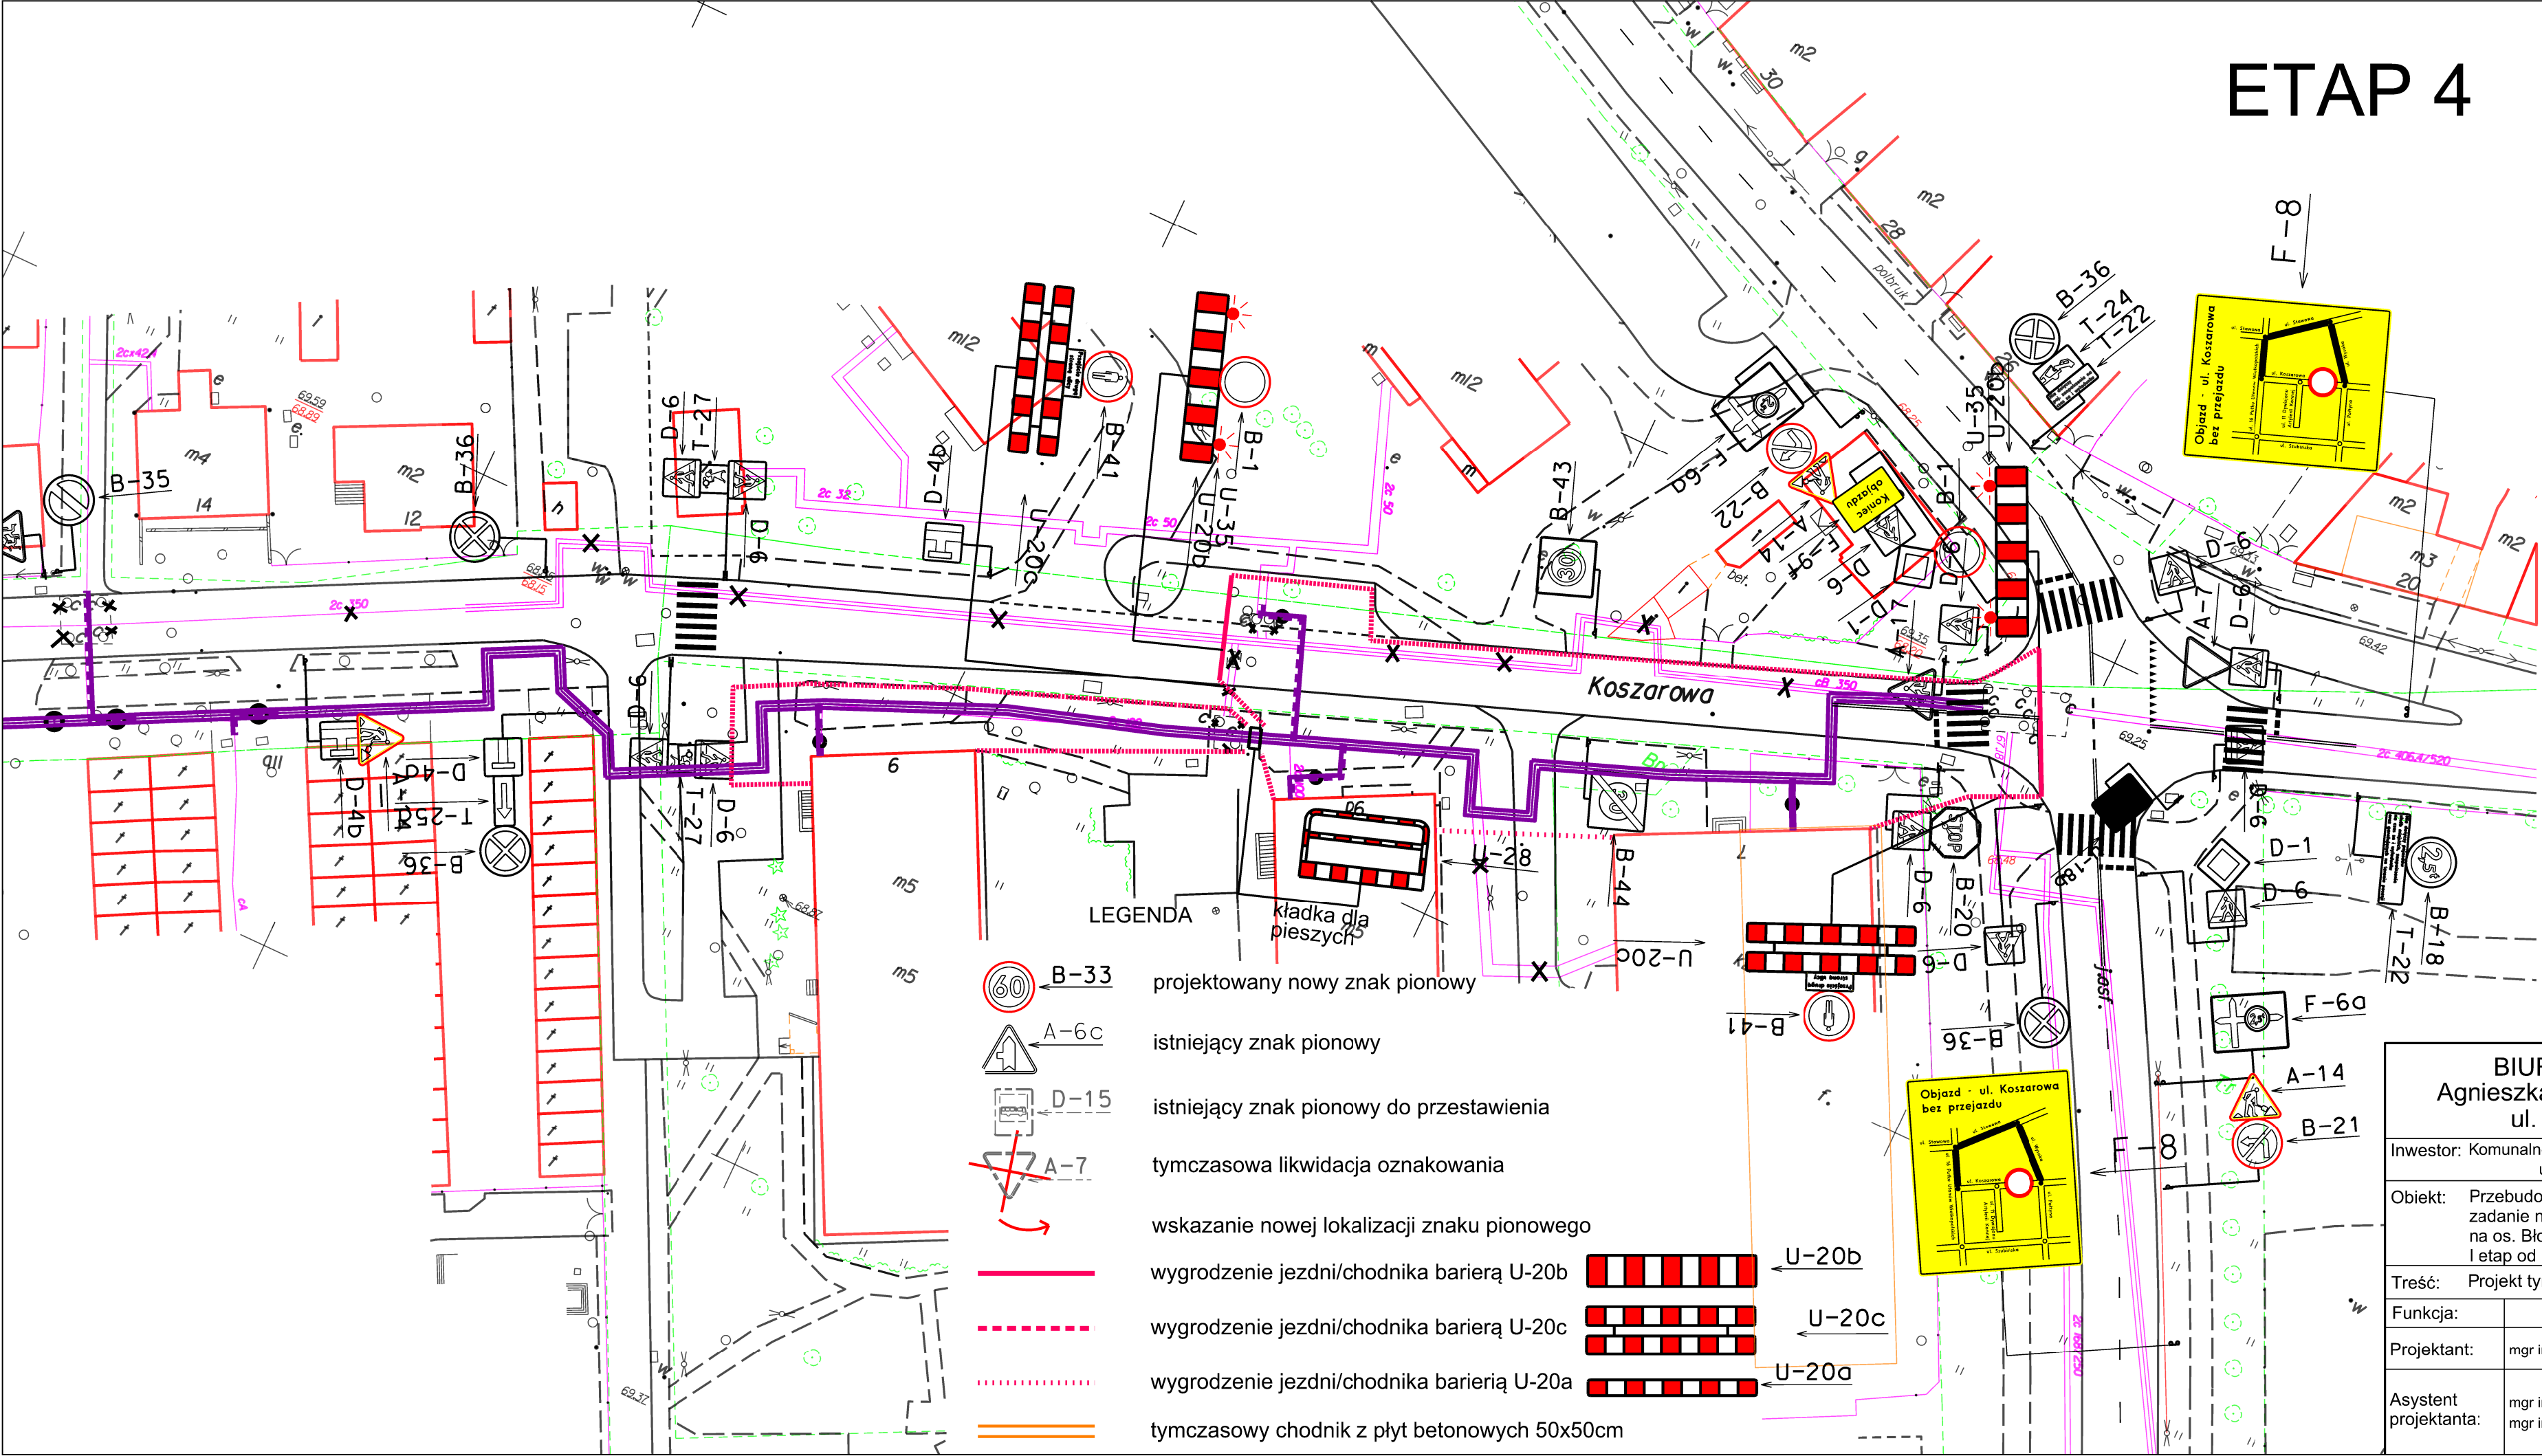

- LEGENDA
- B-33 projektowany nowy znak pionowy
 - A-6c istniejący znak pionowy
 - D-15 istniejący znak pionowy do przestawienia
 - A-7 tymczasowa likwidacja oznakowania
 - wskazanie nowej lokalizacji znaku pionowego
 - wyгородzenie jezdni/chodnika barierą U-20b
 - wyгородzenie jezdni/chodnika barierą U-20c
 - wyгородzenie jezdni/chodnika barierą U-20a
 - tymczasowy chodnik z płyt betonowych 50x50cm

BIURO INŻYNIERII DROGOWEJ "BID" S.C. Agnieszka Szczuraszek-Kostencka, Paweł Szczuraszek ul. Rekinowa 27/2, 85-435 Bydgoszcz			
Inwestor: Komunalne Przedsiębiorstwo Energetyki Ciepłej Sp. z o.o. ul. Ks. J. Szultza 5, 85-315 Bydgoszcz		Nr rysunku: 2/ark. 12	
Objekt: Przebudowa sieci ciepłowniczych w Bydgoszczy zadanie nr 1: Modernizacja sieci w pianobetonie na os. Błonie od K-2/15 do K-2/34, I etap od K-2/15 do K-2/25		Branża: drogowa	
Treść: Projekt tymczasowej organizacji ruchu - etap 4		Stadium: PW	
		Skala: 1:500	
		Data: 05.2011r	
Funkcja:	Imię i nazwisko:	Specjalność i zakres uprawnień: numer uprawnień:	Podpis:
Projektant:	mgr inż. Agnieszka Szczuraszek-Kostencka	w specjalności drogowej obejmującej projektowanie bez ograniczeń KUP/0038/POOD/08	
Asystent projektanta:	mgr inż. Paweł Szczuraszek mgr inż. Jarosław Czeszewski		