








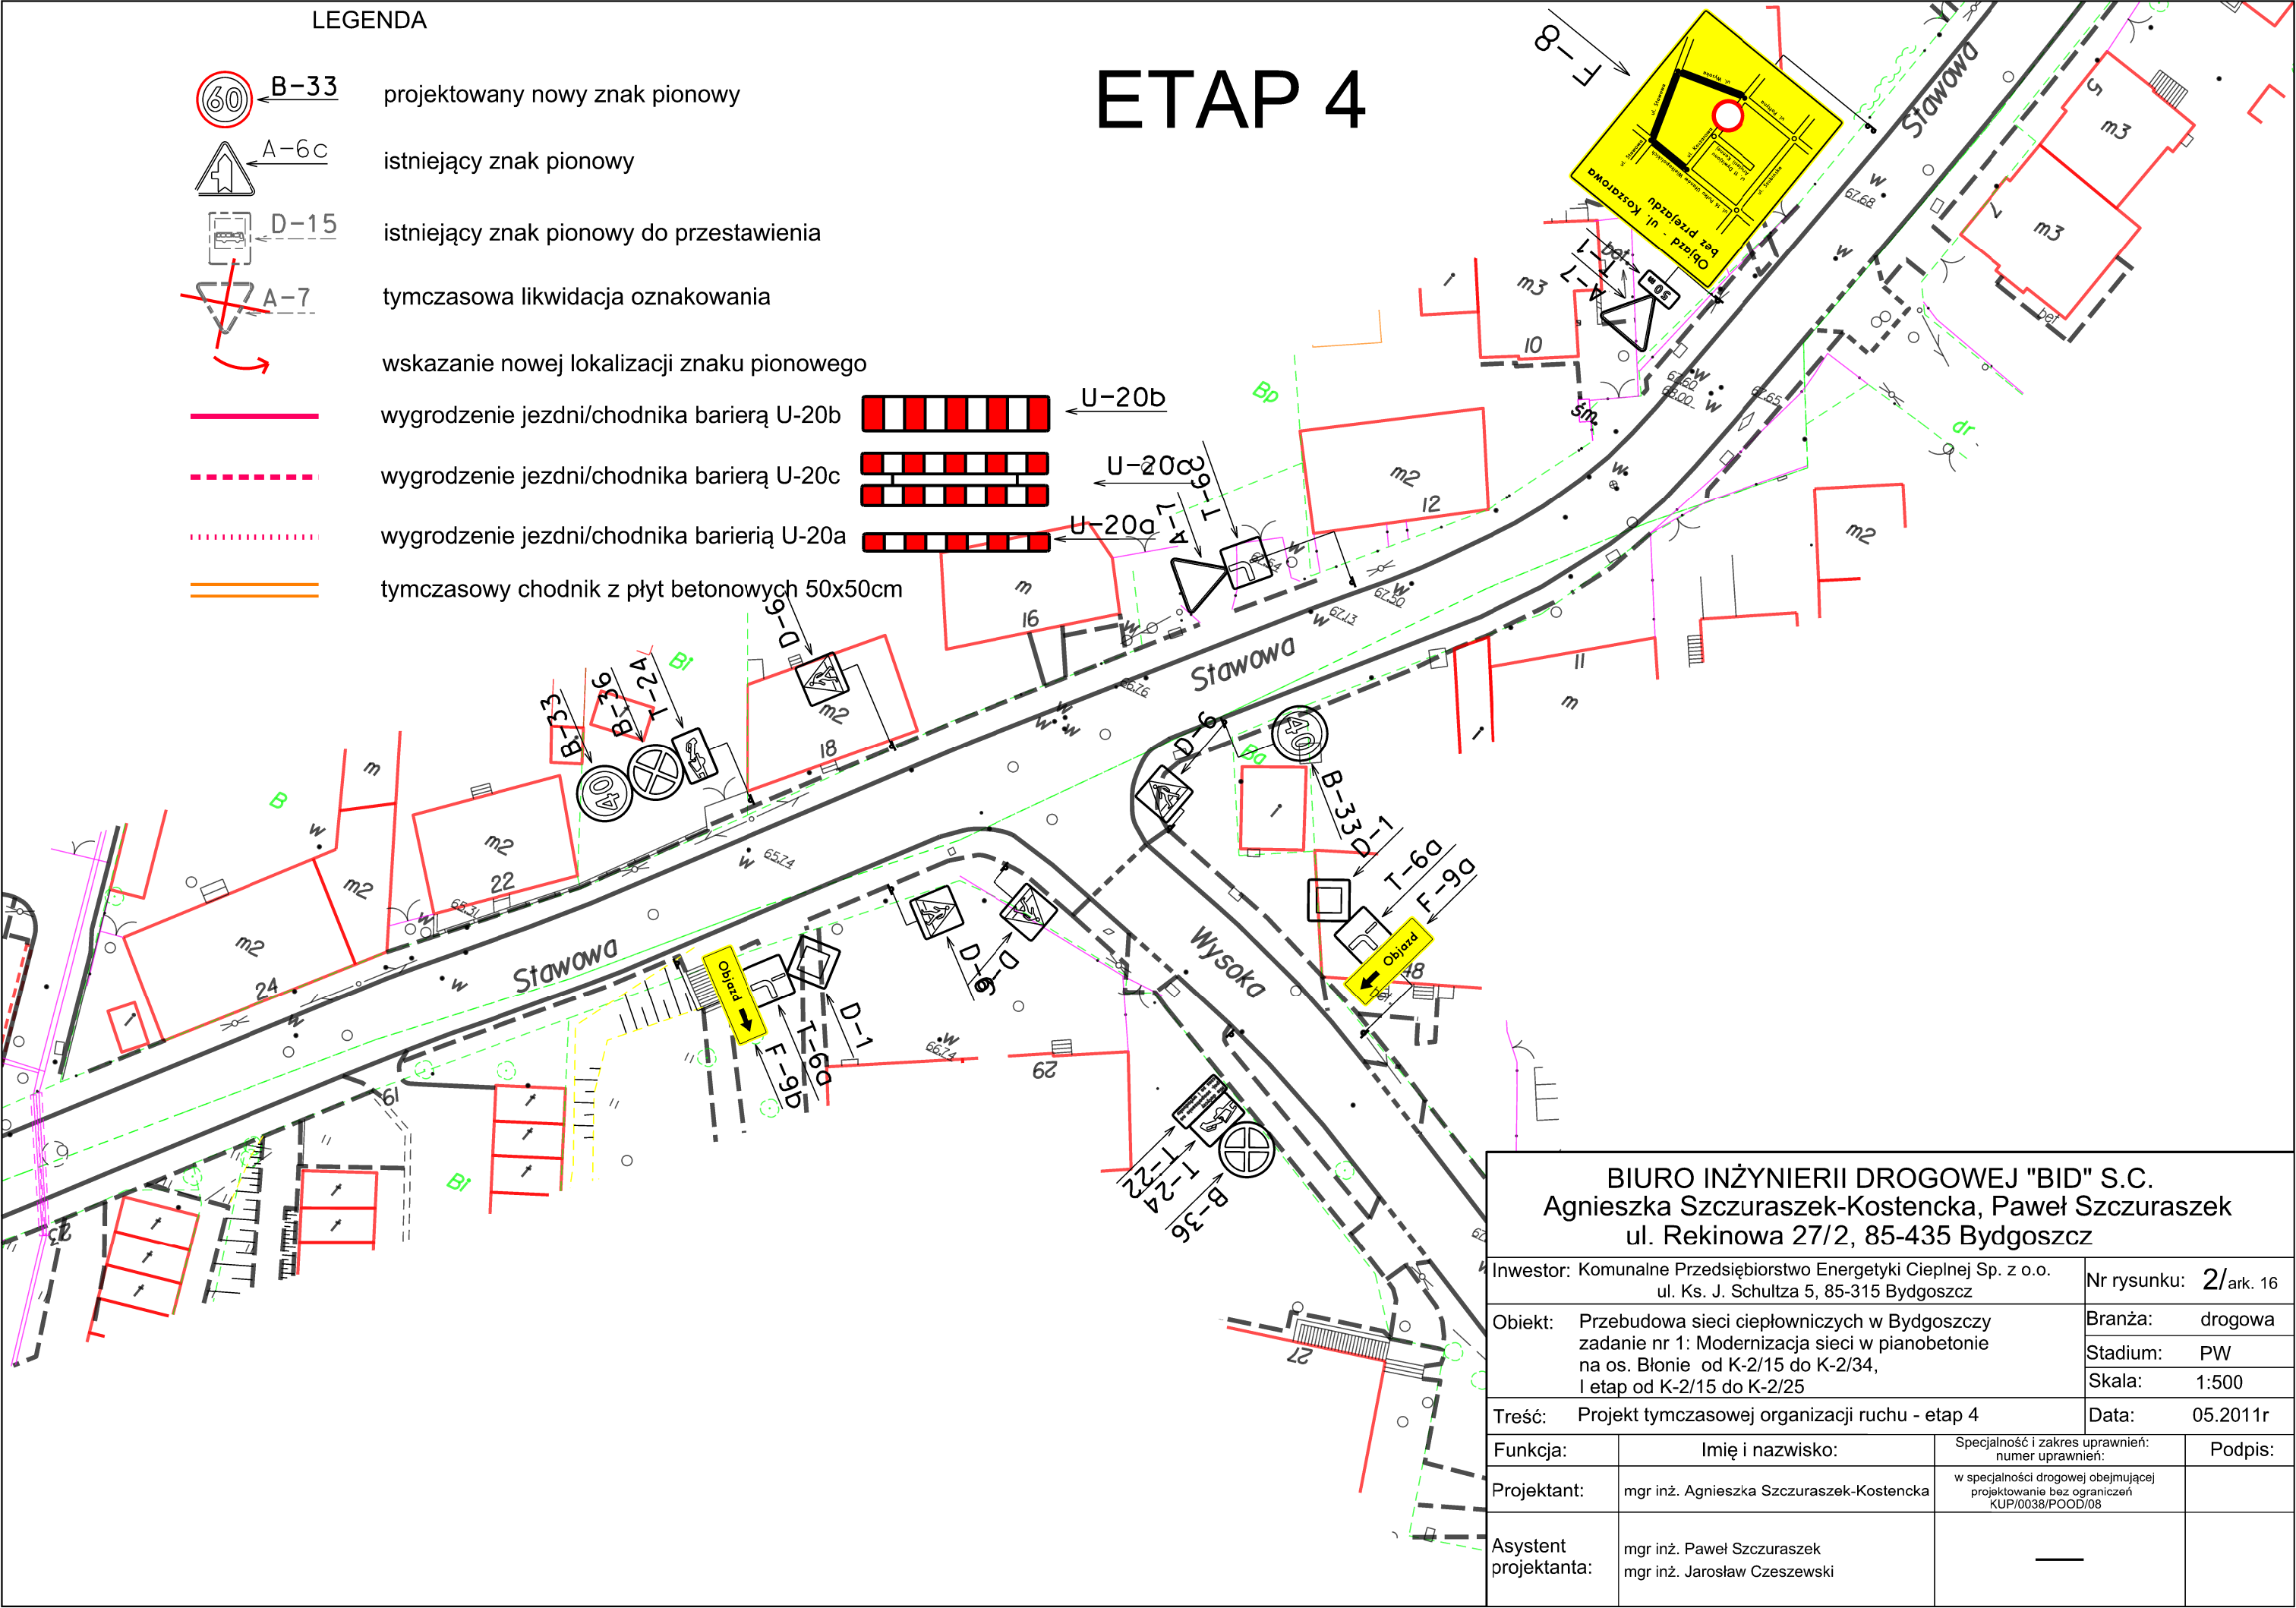
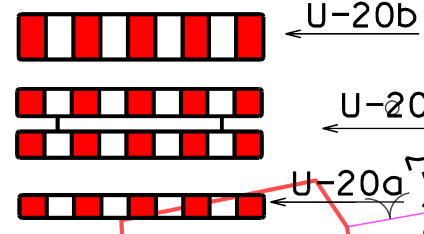


LEGENDA

ETAP 4

-  B-33 projektowany nowy znak pionowy
-  A-6c istniejący znak pionowy
-  D-15 istniejący znak pionowy do przestawienia
-  A-7 tymczasowa likwidacja oznakowania
-  wskazanie nowej lokalizacji znaku pionowego
-  wygrozdzenie jezdni/chodnika barierą U-20b
-  wygrozdzenie jezdni/chodnika barierą U-20c
-  wygrozdzenie jezdni/chodnika barierą U-20a
-  tymczasowy chodnik z płyt betonowych 50x50cm



BIURO INŻYNIERII DROGOWEJ "BID" S.C. Agnieszka Szczuraszek-Kostencka, Paweł Szczuraszek ul. Rekinowa 27/2, 85-435 Bydgoszcz			
Inwestor: Komunalne Przedsiębiorstwo Energetyki Ciepłej Sp. z o.o. ul. Ks. J. Schultza 5, 85-315 Bydgoszcz		Nr rysunku: 2/ark. 16	
Obiekt: Przebudowa sieci ciepłowniczych w Bydgoszczy zadanie nr 1: Modernizacja sieci w pianobetonie na os. Błonie od K-2/15 do K-2/34, I etap od K-2/15 do K-2/25		Branża: drogowa Stadium: PW Skala: 1:500	
Treść: Projekt tymczasowej organizacji ruchu - etap 4		Data: 05.2011r	
Funkcja:	Imię i nazwisko:	Specjalność i zakres uprawnień: numer uprawnień:	Podpis:
Projektant:	mgr inż. Agnieszka Szczuraszek-Kostencka	w specjalności drogowej obejmującej projektowanie bez ograniczeń KUP/0038/POOD/08	
Asystent projektanta:	mgr inż. Paweł Szczuraszek mgr inż. Jarosław Czeszewski		