


PROFIL SIECI CEPLNEJ

ARKUSZ NR3

SKALA 1:100/500

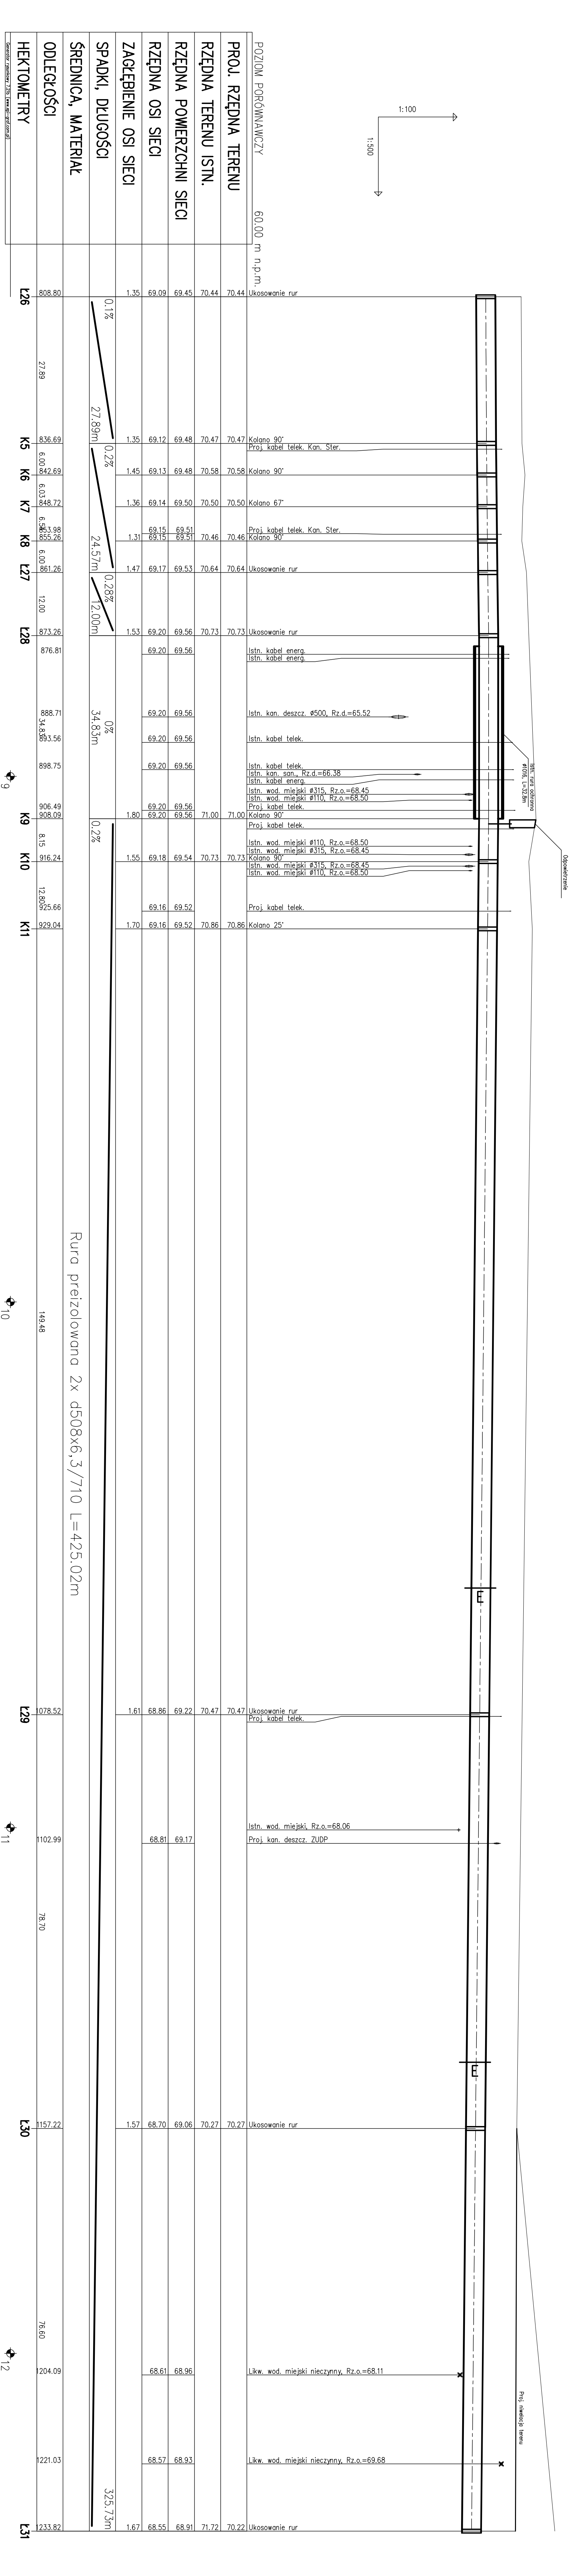

LEGENDA:
EMURA

PROJ-PRZEM-PROJEKT SPÓŁKA Z O.O.
BROGOSZCZ

PROJ-PRZEM-PROJEKT SPÓŁKA Z O.O.
BROGOSZCZ

INWESTOR: **KPEC Sp. z o.o.**, ul. Ks. JANA SCHULZA 5

ADRES: **BROGOSZCZ, UL. WOJSKA POLSKIEGO 65**

NR. ZAMÓWIENIA: **40956**

DATA: **25.04.2012r.**

PROJEKTOWAŁ: **MA. W. OLSZEWSKI**

OPROJEKTOWAŁ: **MA. JARUŁA LAMBERSKI**

PROJEKTOWAŁ: **MA. W. OLSZEWSKI**

OPROJEKTOWAŁ: **MA. JARUŁA LAMBERSKI**

PROJEKTOWAŁ: **MA. W. OLSZEWSKI**

OPROJEKTOWAŁ: **MA. JARUŁA LAMBERSKI**

PROJ-PRZEM-PROJEKT SPÓŁKA Z O.O.
BROGOSZCZ

INWESTOR: **KPEC Sp. z o.o.**, ul. Ks. JANA SCHULZA 5

ADRES: **BROGOSZCZ, UL. WOJSKA POLSKIEGO 65**

NR. ZAMÓWIENIA: **40956**

DATA: **25.04.2012r.**

PROJEKTOWAŁ: **MA. W. OLSZEWSKI**

OPROJEKTOWAŁ: **MA. JARUŁA LAMBERSKI**

PROJEKTOWAŁ: **MA. W. OLSZEWSKI**

OPROJEKTOWAŁ: **MA. JARUŁA LAMBERSKI**

PROJEKTOWAŁ: **MA. W. OLSZEWSKI**

OPROJEKTOWAŁ: **MA. JARUŁA LAMBERSKI**